



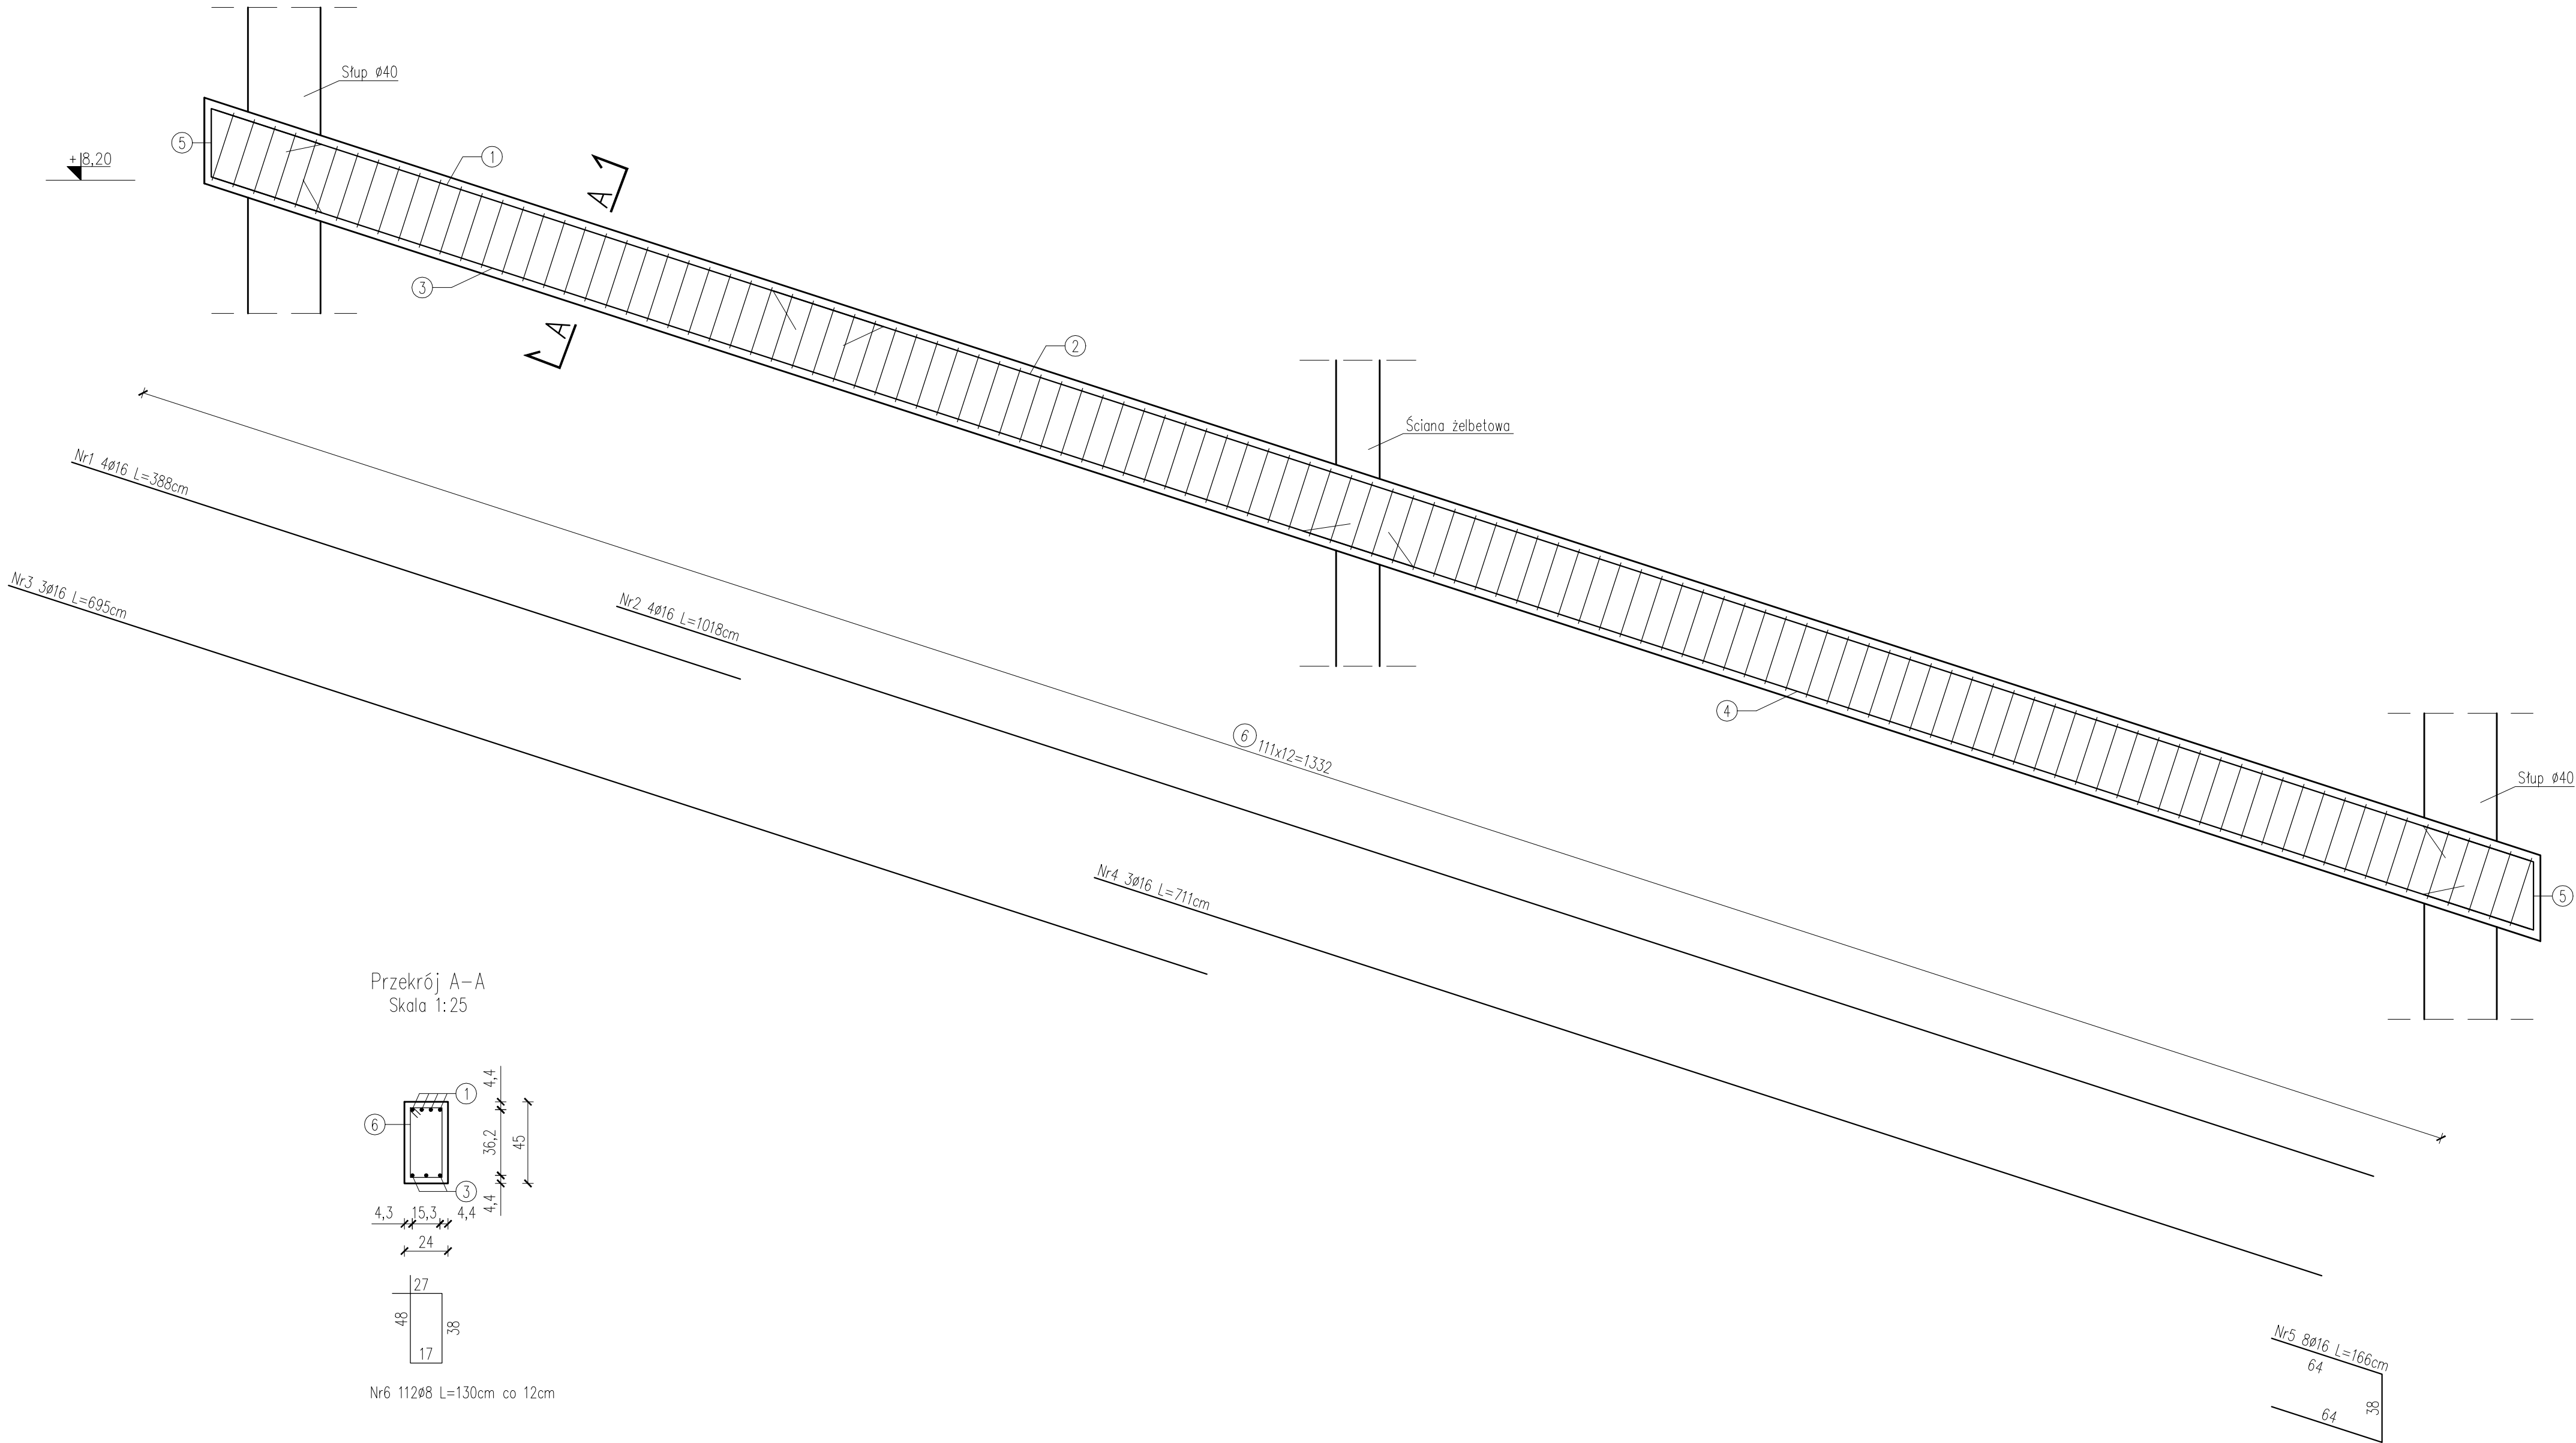

ZESTAWIENIE ZBROJENIA								
Pozycja	Nr pręta	Średnica	Długość pręta	Liczba w elem.	Liczba elem.	Liczba ogólna	Długość ogólna #	
							8	16
		[mm]	[cm]	[szt.]	[szt.]	[szt.]	[m]	
B2	1	16	388	4	1	4	0	15,52
	2	16	1018	4	1	4	0	40,72
	3	16	695	3	1	3	0	20,85
	4	16	711	3	1	3	0	21,33
	5	16	166	8	1	8	0	13,28
	6	8	130	112	1	112	145,6	0
Długość ogólna wg średnic						[m]	145,60	111,70
Masa 1m pręta						[kg]	0,395	1,578
Masa prętów wg średnic						[kg]	57,51	176,26
Masa całkowita						[kg]	233,77	

Przekrój A-A
Skala 1:25

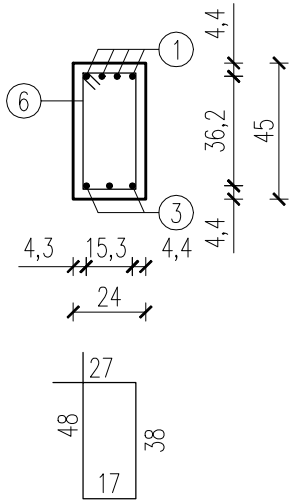

Nr6 112Ø8 L=130cm co 12cm

UWAGA:

- Wymiary podano w [cm].
- Wszystkie elementy konstrukcyjne (tj. belki, słupy stropu) będące ze sobą powiązane należy rozpatrywać łącznie w celu zapewnienia odpowiednich połączeń.
- Pręty łączyć na zakład min. 40Ø.
- Rozpatrywać z pozostałymi schematami konstrukcyjnymi i projektami branżowymi.
- Izolację i warstwy wykończeniowe wykonać zgodnie z projektem architektury.
- Zbrojenie belki należy odginać w miejscach stosowania prętów do połączeń skręconych.

BETON: C20/25
STAŁ ZBROJ.: A-IIIN
WYMAGANA OTULINA PRĘTÓW – 3cm

LMD-invest Łukasz Dymura ul. Rogali 132, 64-200 Wąsosz tel. 505256154, NIP: 5882088004 email: biuro@LMD-invest.pl					
Inwestycja: ROZBUDOWA, PRZEBUDOWA WRAZ ZE ZMIANĄ SPOSOBU UŻYTKOWANIA BUDYNKU PRZEJ SZKOŁY PRZEZNACZONEGO NA "EDUKACYJNY INKUBATOR PRZEDSIĘBIORCZOŚCI W ZDZIWIU NOWYM I ZDZIWIU STARYM" JAKO SPOSOB NA REWITALIZACJĘ TERENÓW WYSEDLANYCH PRZEZ NIEMIECKIEGO OKUPANTA W CZASIE II WOJNY ŚWIATOWEJ					
Lokalizacja: dz. nr 129/4, 130, obr. 0051 Zdziewi Nowy dz. nr 10, obr. 0052 Zdziewi Stary			Faza: PROJEKT WYKONAWCZY		
Projektował: MGR INŻ. ŁUKASZ DYMURA			Nr uprawnień: POM/0125/P00K/11		Data: 01.2018
Opracowała: INŻ. AGNIESZKA ŁĄGÓD					Podpis:
Sprawdził: MGR INŻ. PIOTR KREFTA			Nr uprawnień: POM/0116/P00K/08		Data: 01.2018
Temat rysunku: BELKI UKOŚNE – POZ. B-2			Skala: 1:25		Nr rys.: K-60