

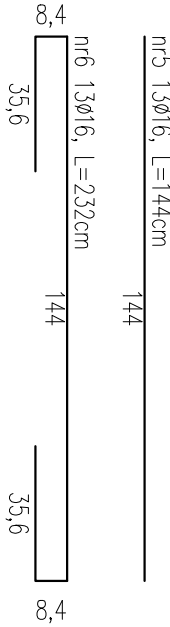
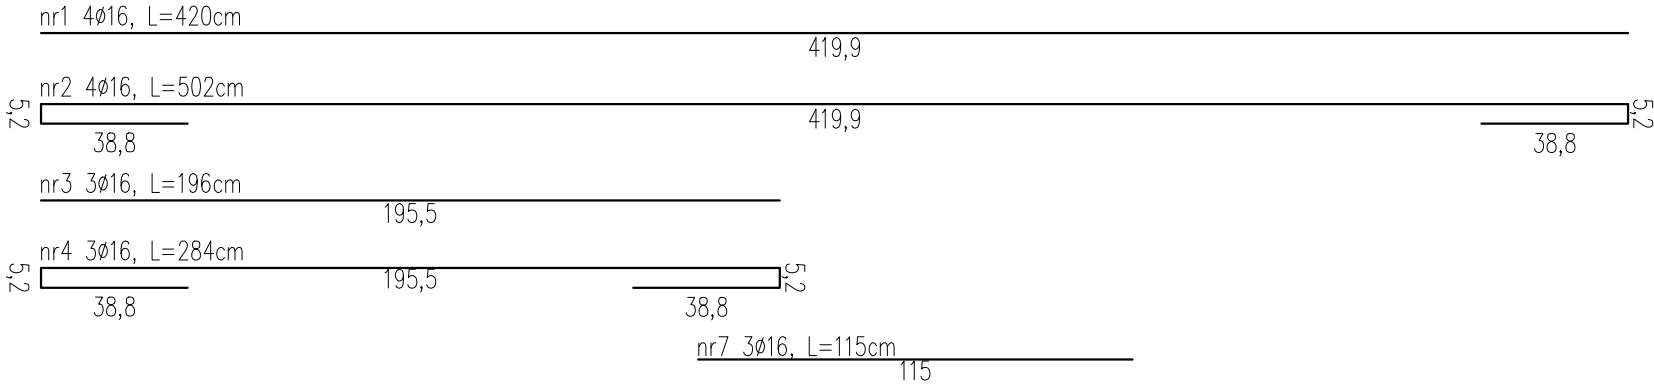


ZBROJENIE STROPU NAD SZACHTEM
Widok zbrojenie górnego i dolnego
Poz. ST3.02
Skala 1:20

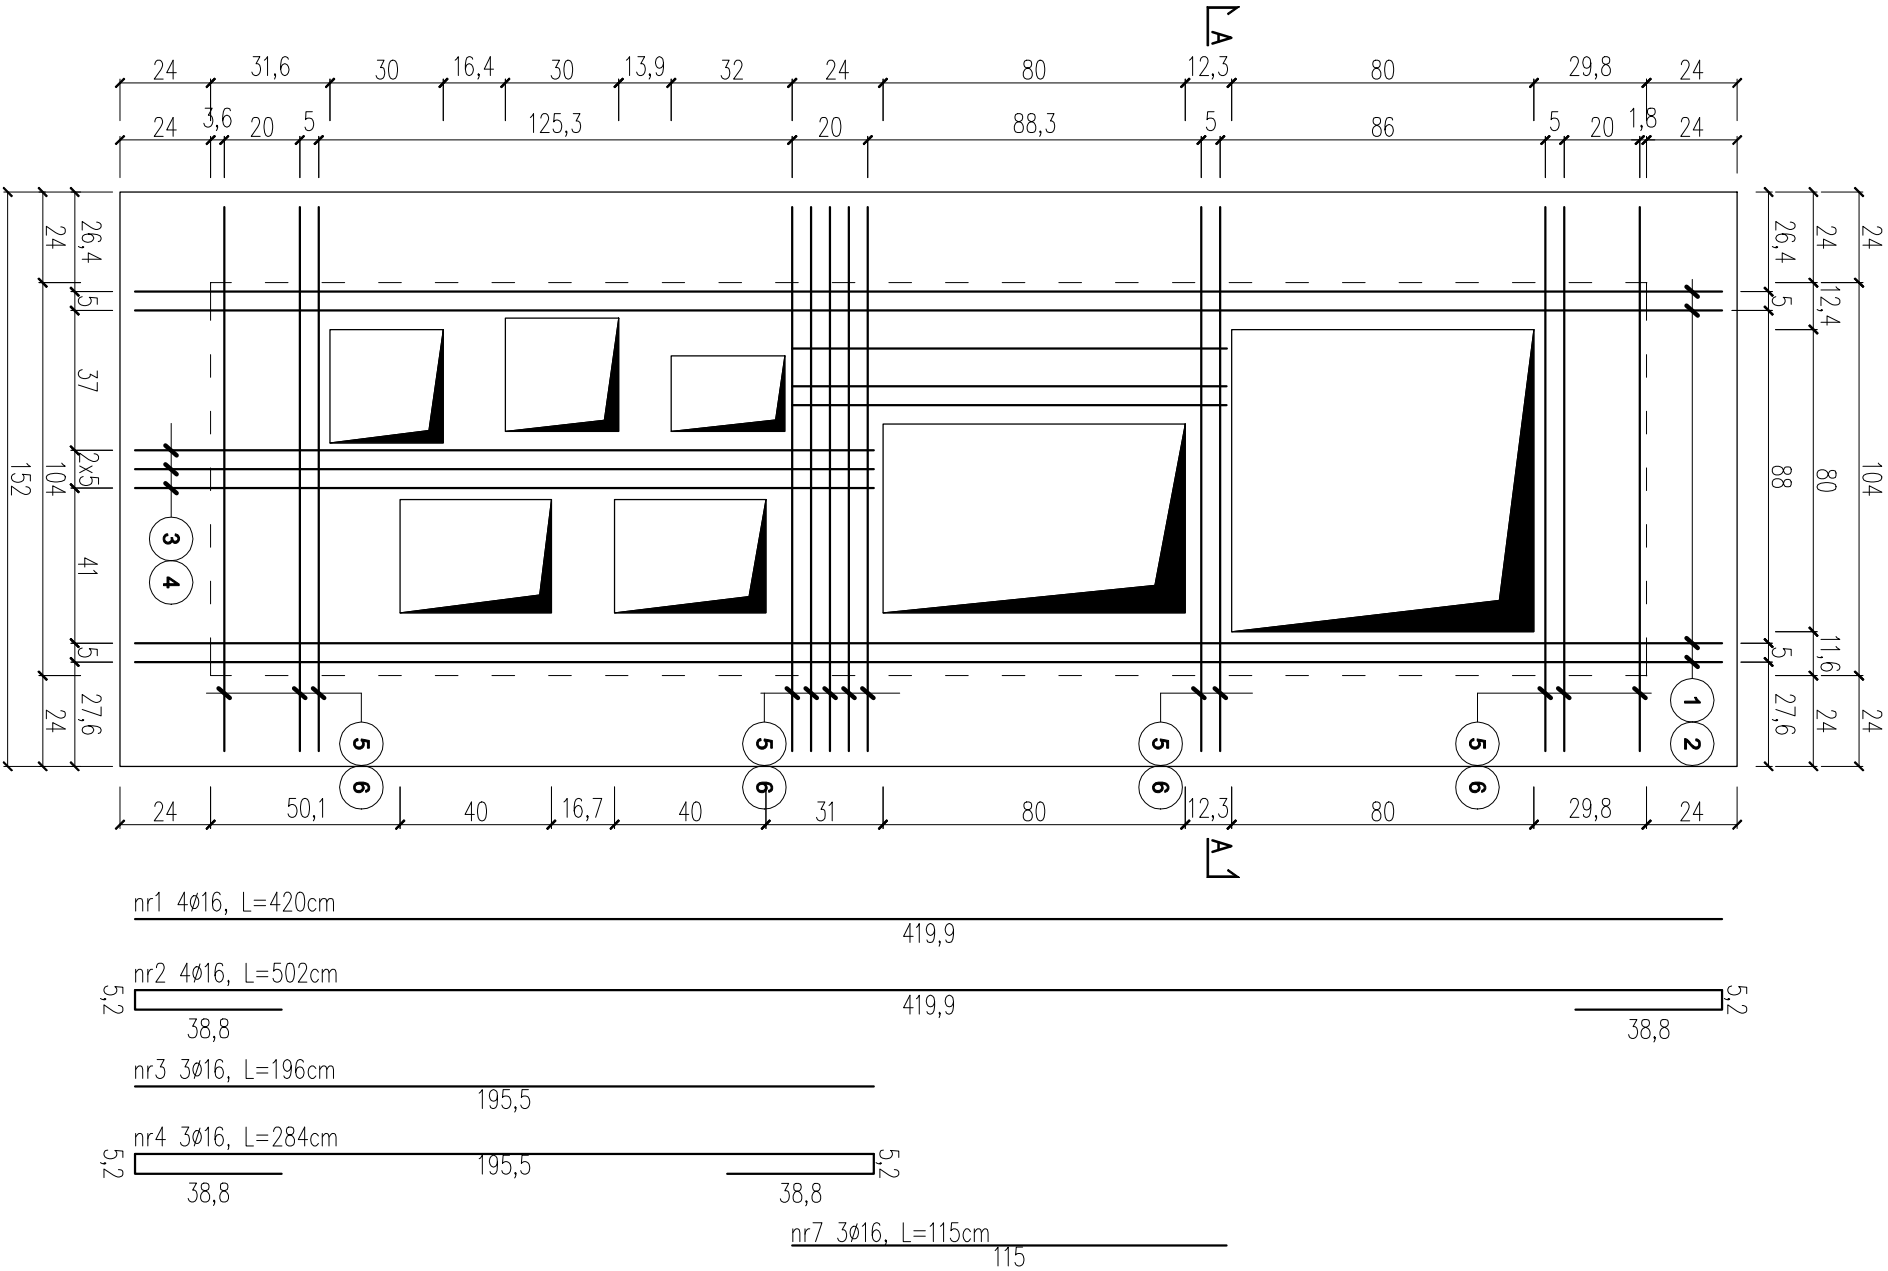

PRZĘKROJE A-A

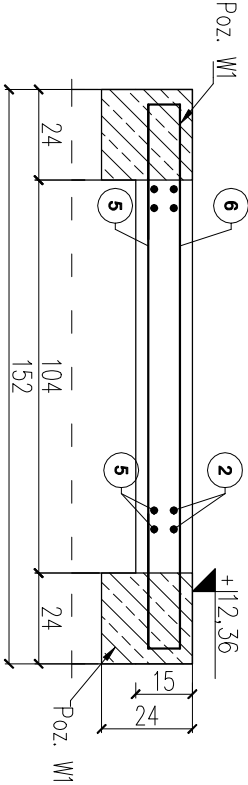

- UWAGI:
- Wymiary podano w cm.
 - Poziom ±0,00 – 134,30m n.p.m.
 - Lokalizacja otworów instalacyjnych wg projektów brzożowych.
 - Rysunek rozpoznać razem z rysunkami projektu architektury oraz rysunkami projektów brzożowych.
 - Warstwy wykończeniowe, izolacje wg projektu architektury.
 - Wszystkie wymiary należy sprawdzić w naturze.
 - Zabrano się przerwy zbrojenia podłużnego wieńca.
 - Wysokość stropu 15cm.
 - Zbrojenie dostosować do szalunku.
 - Wszystkie różnice projektowe ze stanem istniejącym należy skonsultować z projektantem.
 - Zachować zakład prętów min. 40Ø.
 - Zachować wymaganą przepisaną średnicę wygięcia prętów.
 - Pręty zbrojenia dolnego opierać na podporze na długość min 10Ø.
 - W przypadku ewentualnych dodatkowych przebieg w stropie, przecięcie pręty zbrojenia przez otwór należy zostawić dodatkowym zbrojeniem o tej samej powierzchni pola przekroju poprzecznego, co przecięte zbrojenie, umieszczając je max 5cm od krawędzi w rozstawie max 5cm.
 - Dodatkowe zbrojenie zakotwić w stropie na długość min. 40Ø.
 - Główna powierzchnia stropu +12,36.

BETON: C20/25
STAŁ ZBROJ.: A-IIIIN (RB500W)
OTULINA PRĘTÓW: 2,5cm

Pozycja	Nr pręta		Długość pręta	Liczba w elem.	Liczba ogólna	Długość ogólna 16		
	Średnica	Łączna liczba elementów						
SP3.02	1	16	420	4	2	8	33,6	
	2	16	502	4	2	8	40,16	
	3	16	196	3	2	6	11,76	
	4	16	284	3	2	6	17,04	
	5	16	144	13	2	26	37,44	
	6	16	232	13	2	26	60,32	
	7	16	115	3	2	6	6,9	
Długość ogólna wg średnic							[m]	207,22
Masa 1m pręta							[kg]	1,578
Masa prętów wg średnic							[kg]	326,99
Masa całkowita							[kg]	326,99

LMD-Inwest Lukasz Dymura ul. Rogail 13/2, 84-200 Wejherowo tel. 505256154, NIP: 5882089004 email: biuro@LMD-Inwest.pl		LMD INVEST	
Inwestycja: PRZEBUDOWA, PRZEBUDOWA WRAZ ZE ZMIANĄ SPOSOBU UŻYTKOWANIA BUDYNKU BYŁEJ SZKOŁY ROZBUDOWA, PRZEBUDOWA NA "EDUKACYJNY INKUBATOR PRZEDSIĘWZIĘCZOŚCI W DZIAŁKOWI NOWYM I DZIAŁKOWI STARYM" JAKO SPOSOB NA REWITALIZACJĘ TERENÓW WYSEDLANYCH PRZEZ NIEMIECKIEGO OKUPANTA W CZASIE II WOJNY ŚWIATOWEJ		Faza: PROJEKT WYKONAWCZY	
Lokalizacja: dz. nr 129/4, 130, obr. 0051 Dąbrowa Nowy		Branża: KONSTRUKCYJNA	
Przebieg: dz. nr 10; obr. 0052 Dąbrowa Stary			
Projektant: MGR INŻ. LUKASZ DYMURA		Data: 01.2018	
Opracował: INŻ. AGNIESZKA ALABUDZIŃSKA		Data: 01.2018	
Sprawdził: MGR INŻ. PIOTR KREFTA		Data: 01.2018	
Temat rysunku: STROP POZ. ST3.02		Skala: 1:20	
		Nr rys.: K-67	