



RZUT WIENĆCÓW

1:150

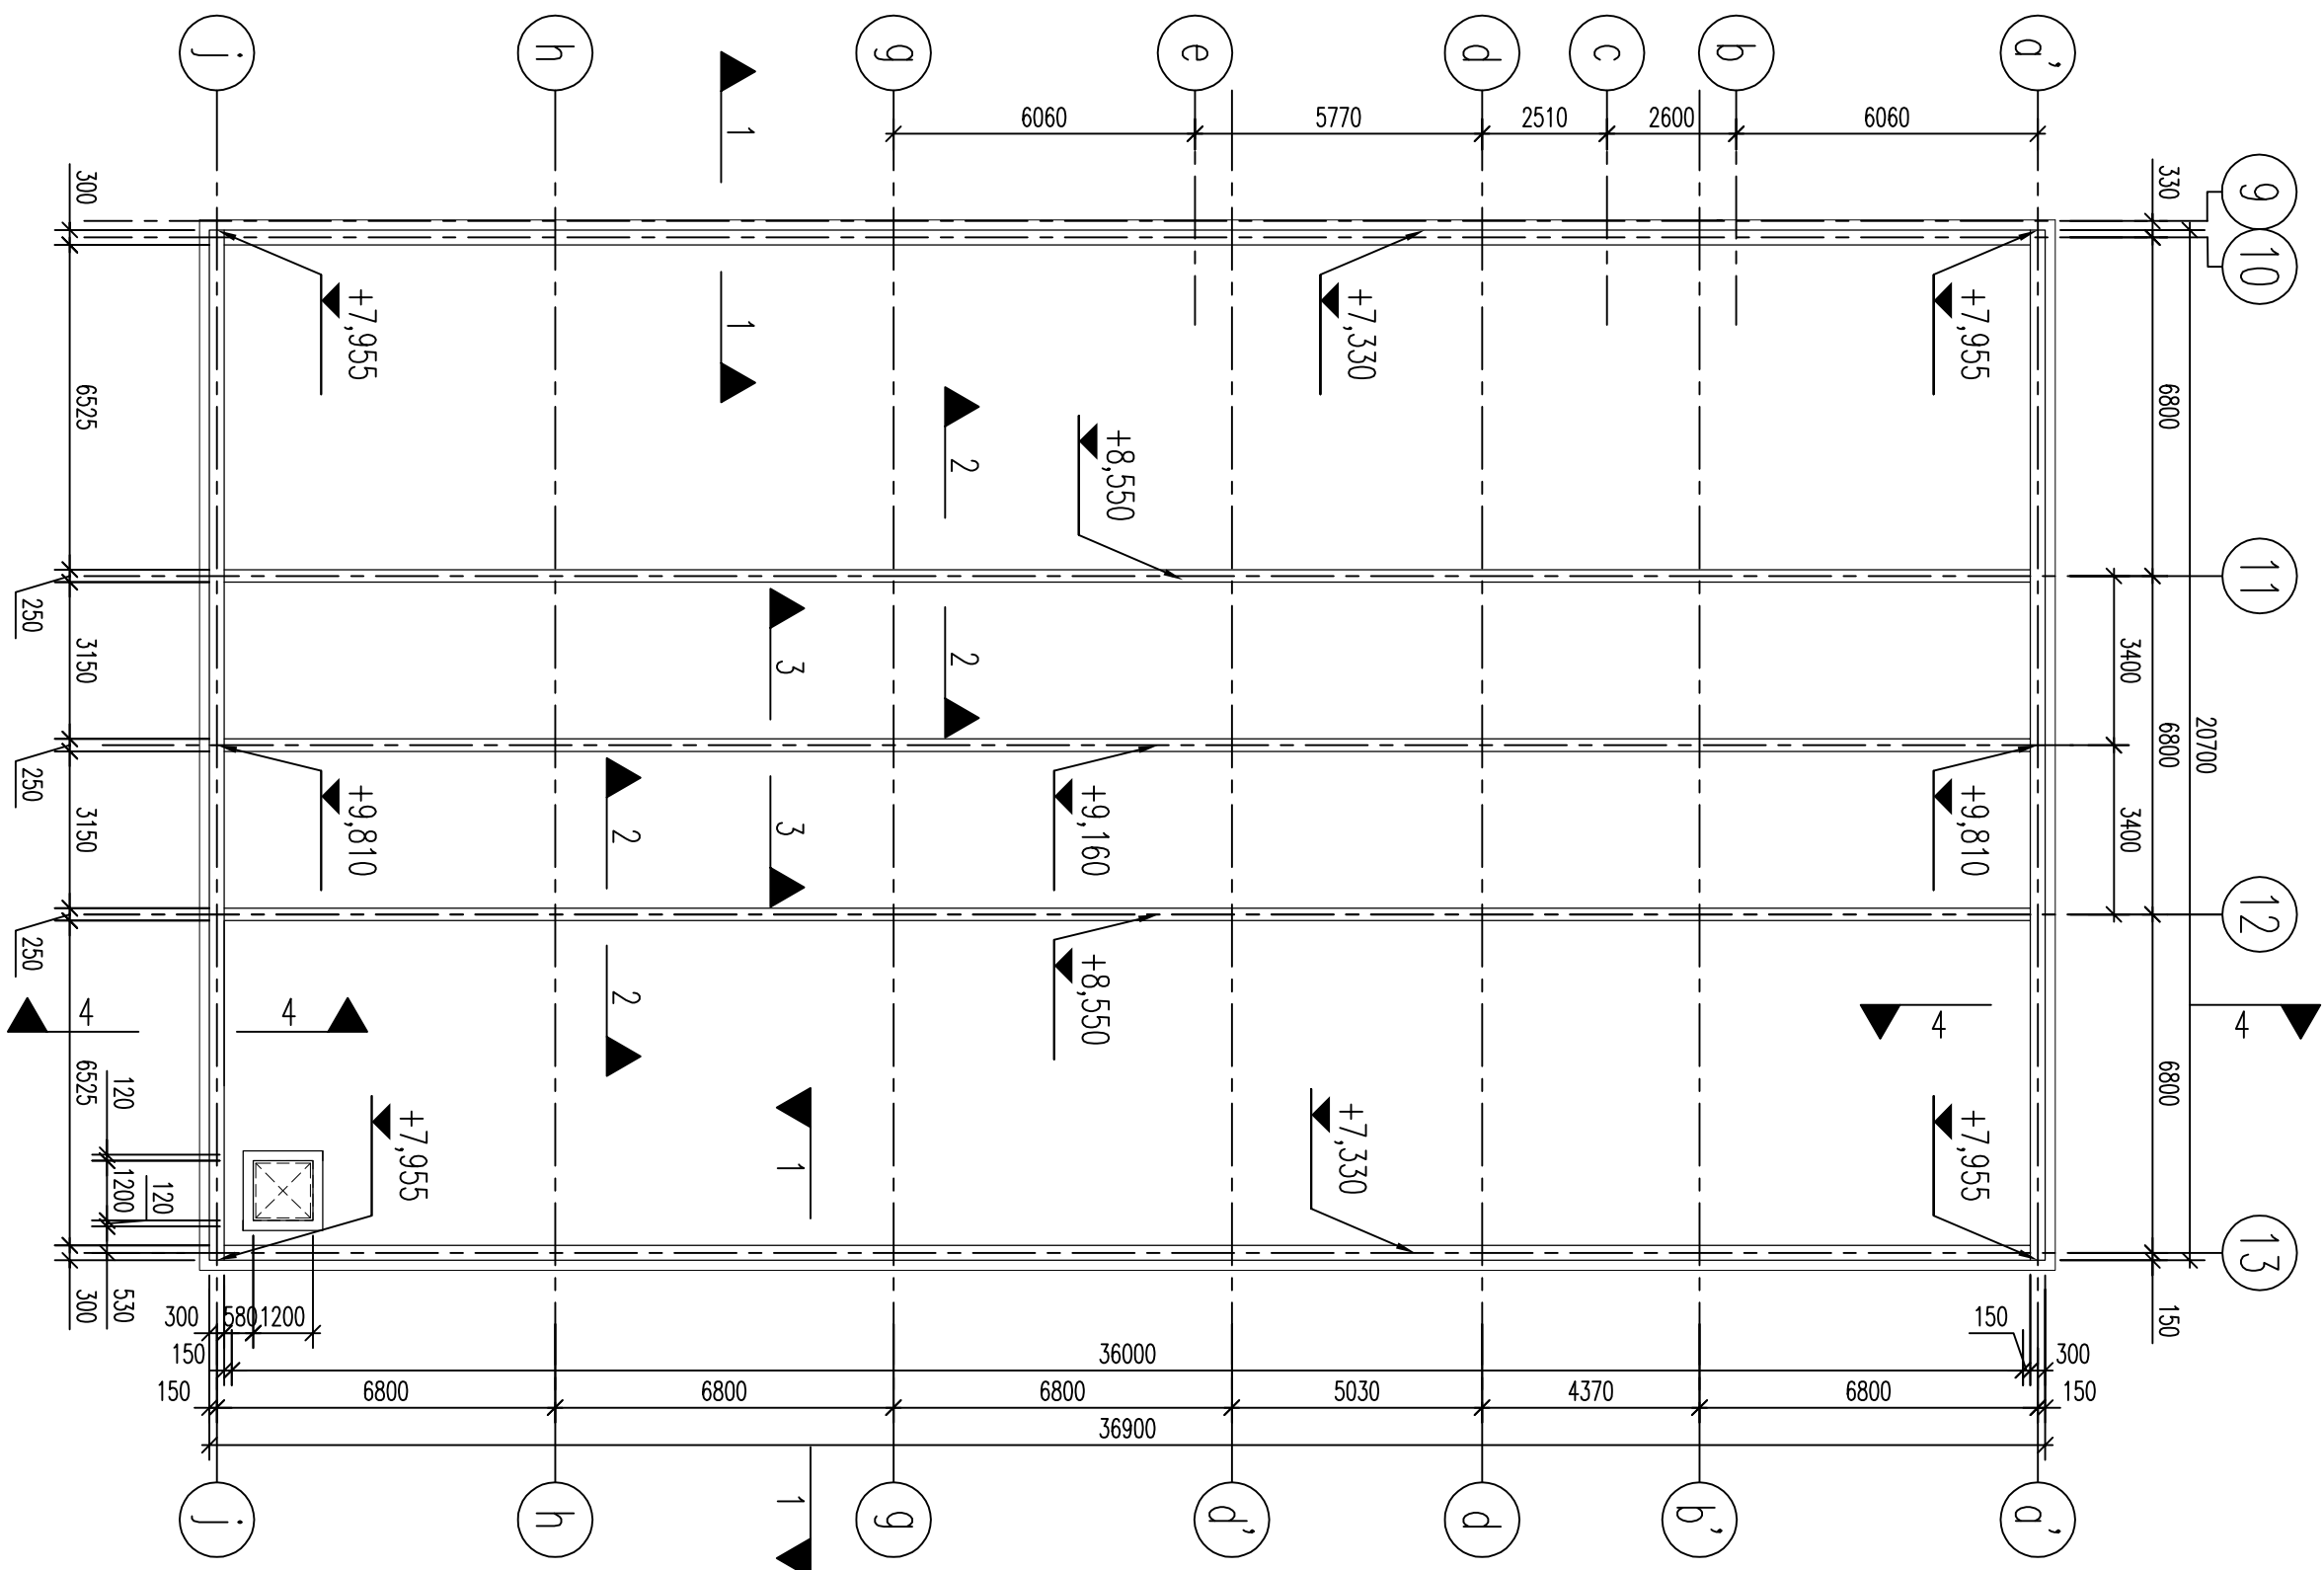


PRZEKRÓJ 1-1

1:20

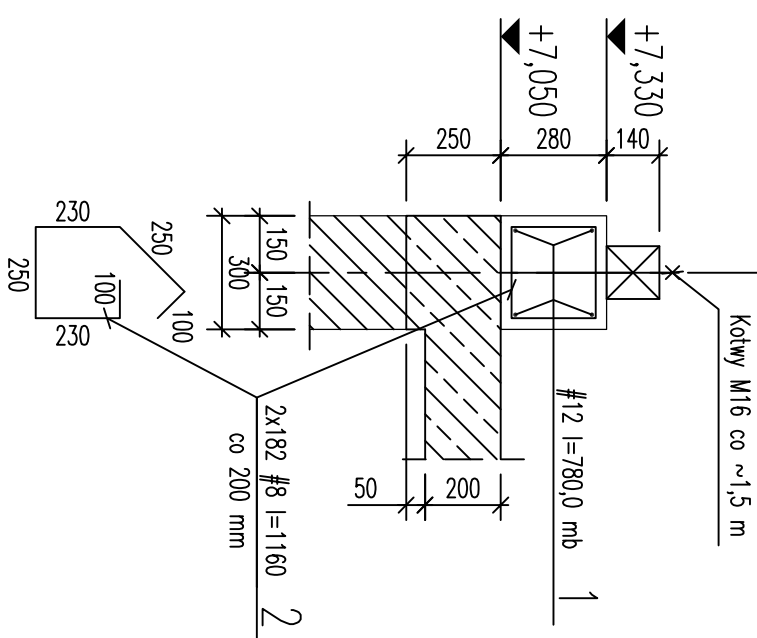


PRZEKRÓJ 2-2

1:20

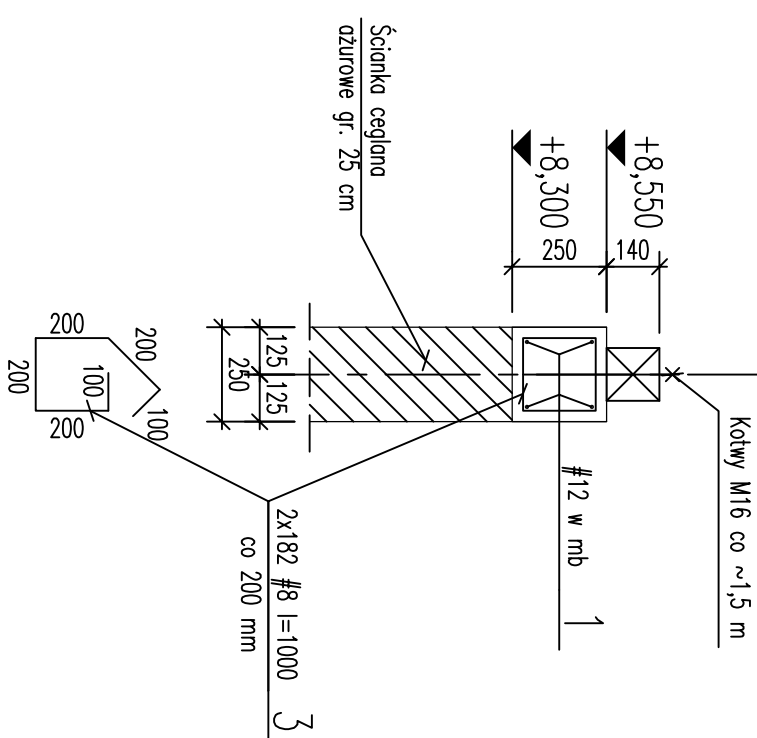


PRZEKRÓJ 3-3

1:20

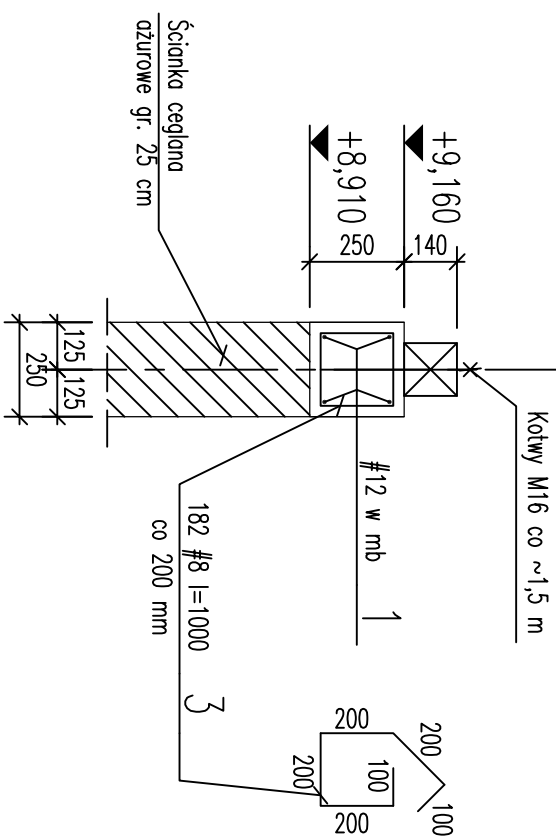

PRZEKRÓJ 4-4

1:2

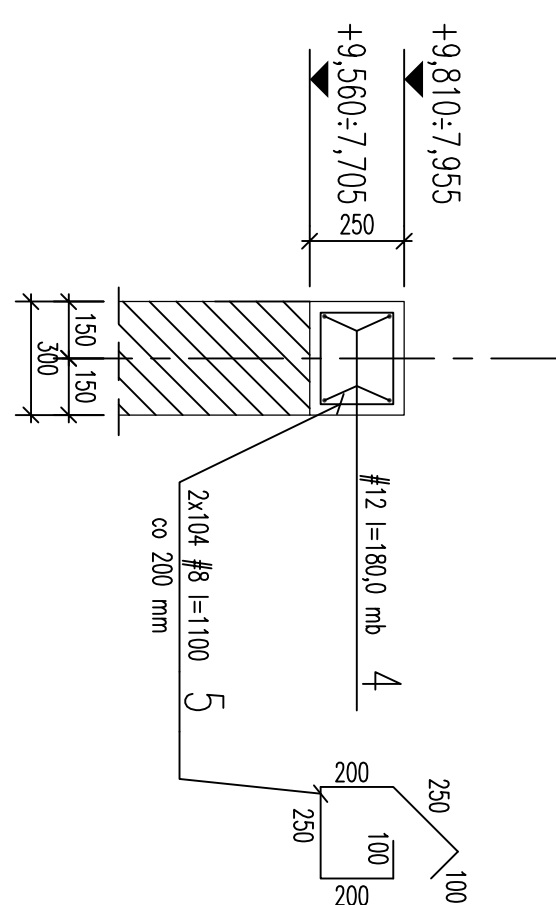

Stal A-IIIIN
Beton C20/25 (B25)

ZESTAWIENIE STALI ZBROJENIOWEJ

Elem.	Wieniec pod murlatą									
Poz.	#	ø	Długość cm	Ilość szt.	A 1111					
	mm				#12	#10	#8			
Rozem				m	Długość m					
Masa jednostkowo				kg/m	0,888	0,617	0,395			
Rozem				kg	882,5	0,0	472,9			
Ciepła stali ogólnie				kg		1325,4				
Wykonoc 1x					1 x 1325,4 = 1325,4					

UWAGI:

1. Kształt i wymiary porównać z projektem architektonicznym
2. Wymiary podano w mm.
3. Otolina 25 mm.
4. Rozpatrywać łącznie z rysunkami nr KB-03.

Inwestor: POWIAT PRZASNYSKI UL. ŚW. STANISŁAWA KOSTKI 5 06-500 PRZASNYSZ		Jednostka projektowa:	
Temat projektu: „ROZBUDOWA I REZERWUJĄ WRAZ ZE ZMIANĄ SPOSOBU UŻYTKOWANIA BUDYNKU BRZOSKÓŁ PRZASNYSKICH 121 KOSZYKA BUDYNKU BRZOSKÓŁ PRZASNYSKICH MIASTO PRZASNYSZ, UL. CZERWONA 10, 10-220 UL. DZIWIŃSKA 130, 130, 132 WIAZY NOWY, 10-220 WIAZY STARY”		PROFIL STUDIO ARCHITEKTONICZNE REALIZACJA INWESTYCJI	
Nazwa rysunku:		44-100 Główny ul. Piłsudskiego 12	
WIEŃCE POD MURŁATY		Projektant: Jarosław BODZECIŃSKI ul. Żurka 20/22 ul. Żurka 20/22	
Wykonanie: mgr inż. MAREK GREGORZAK KRAJOWA SZKOŁA WYŻSZA ARCHITEKTURY I INŻYNIERSTWA BUDOWLANEGO		Specjalność: Konsultingowa	
stadion		Podpis:	
PB		nr rys.	
		KB-02	
		Skala: 1:150	
		Rev.: 0	
		1:20	