


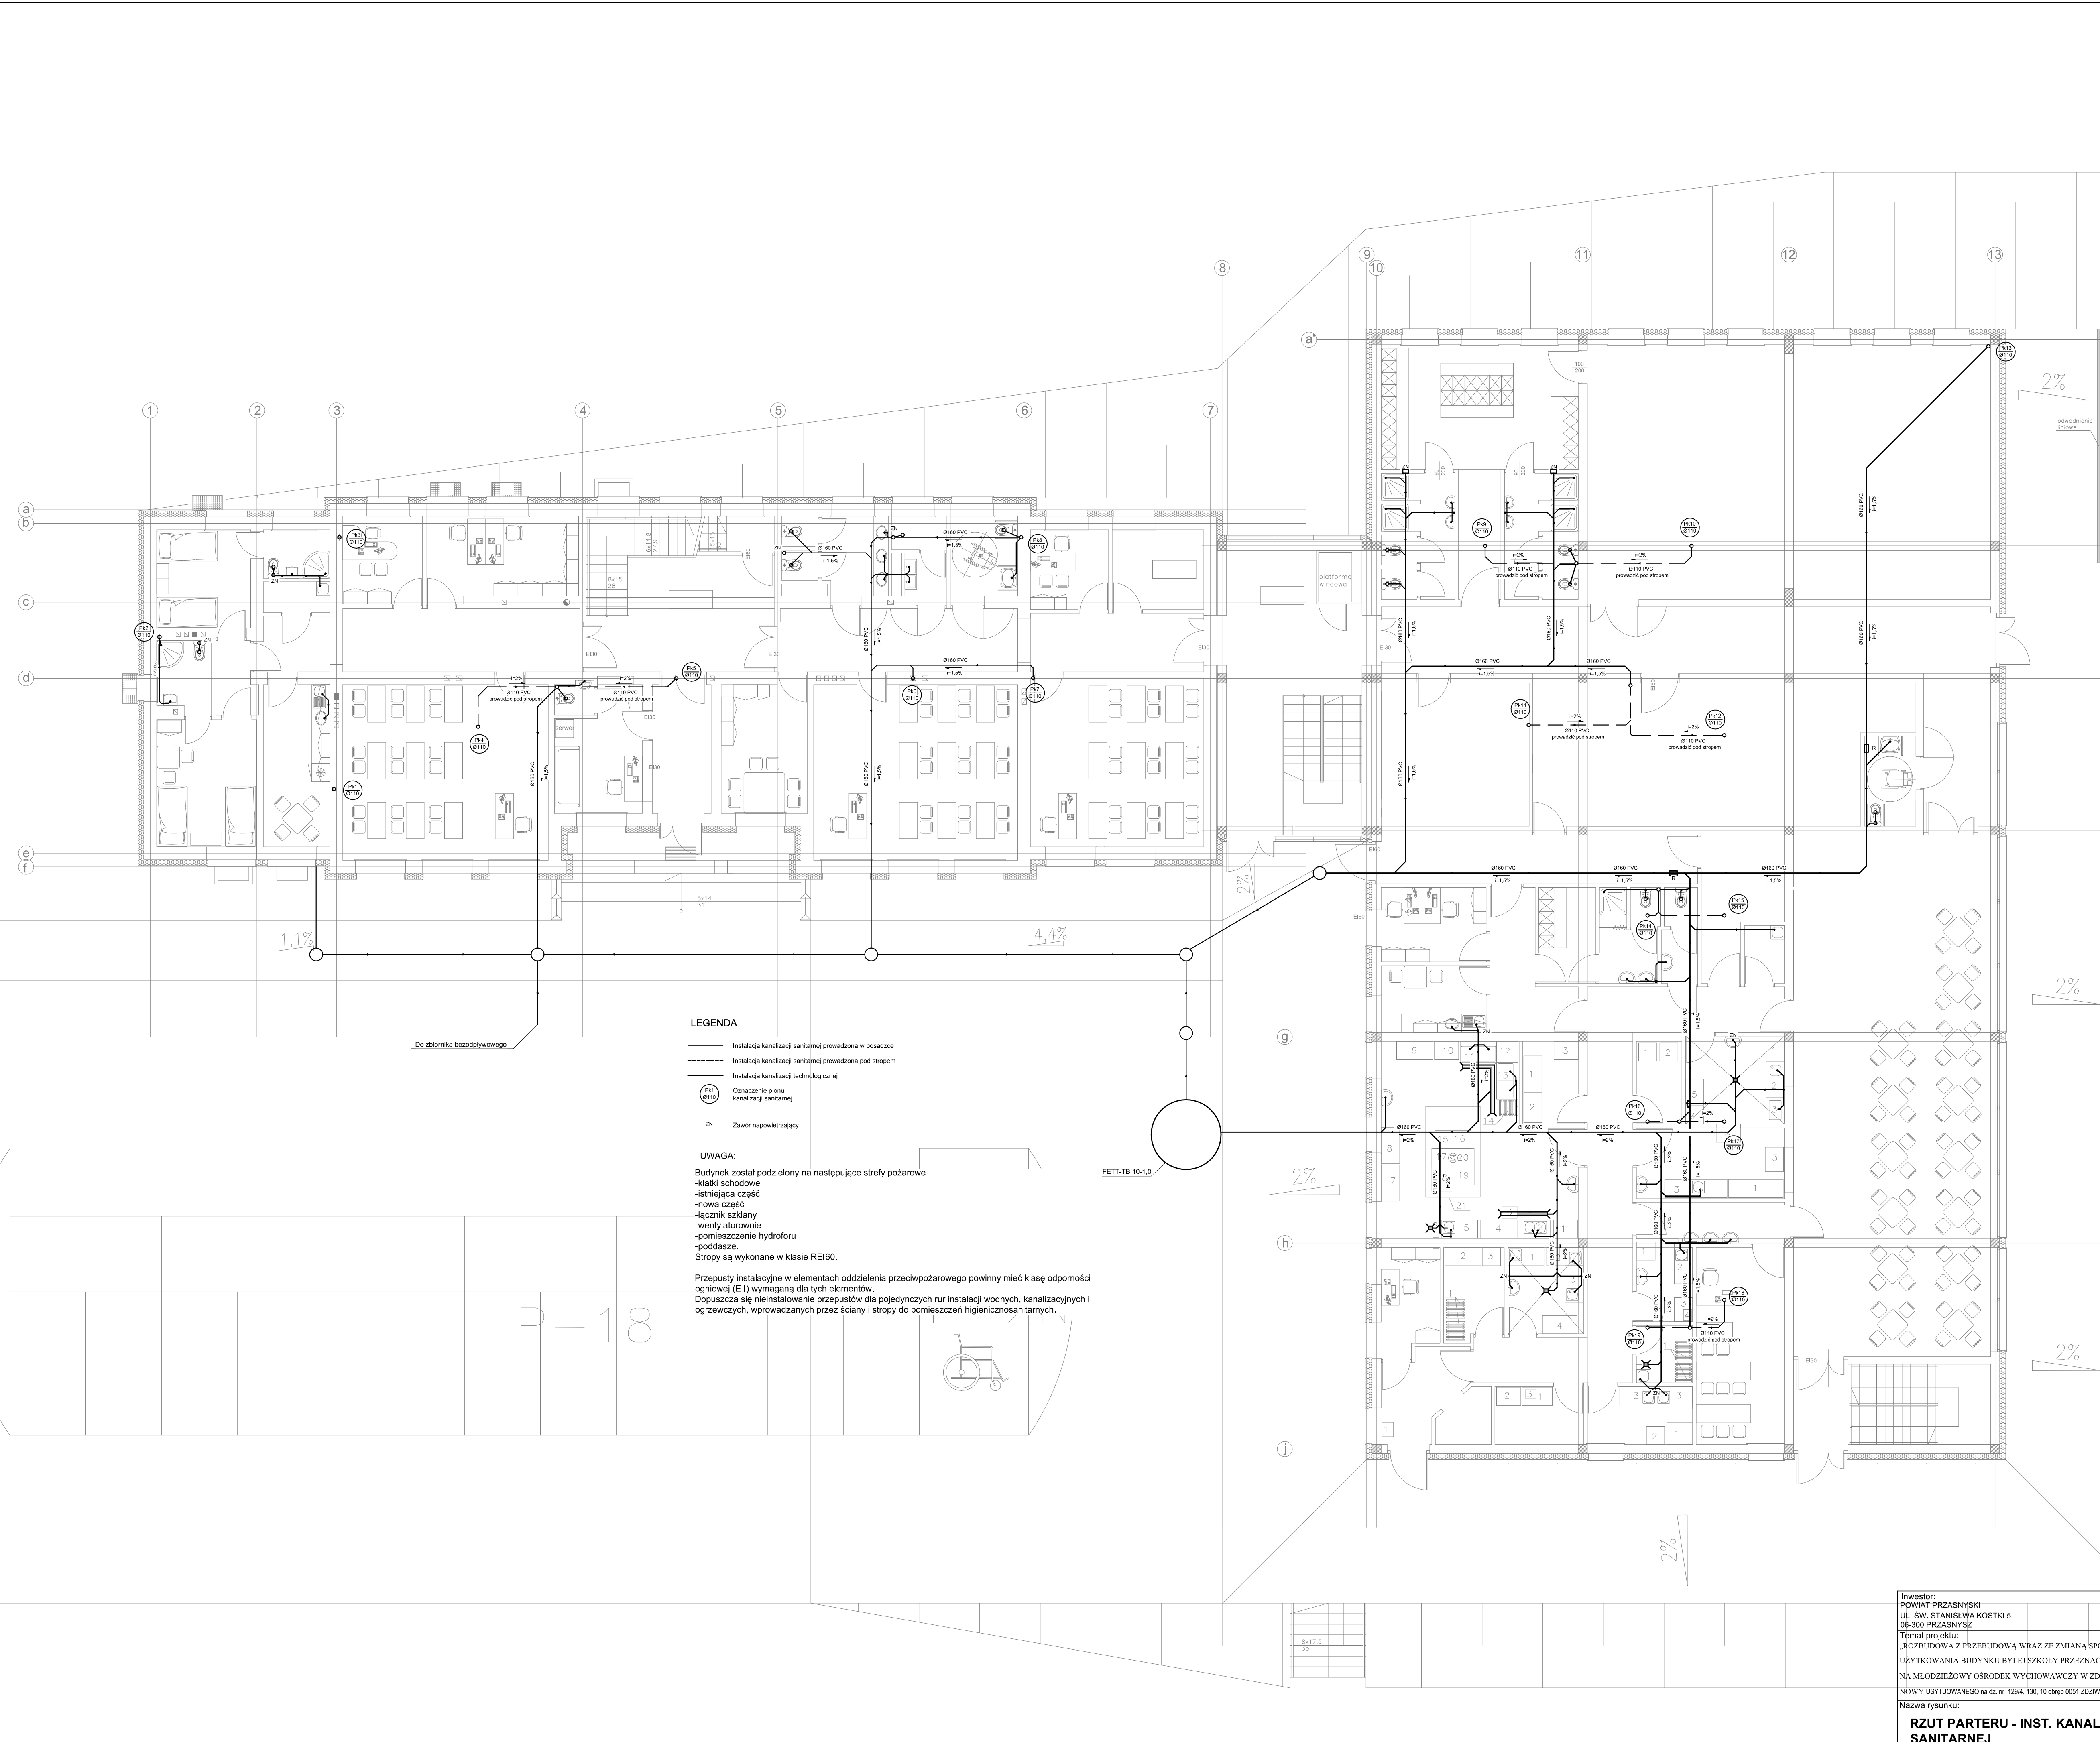

Zestawienie powierzchni użytkowej PARTER			
Lp.	pomieszczenie	posadzka	m2
0.1	wiatrołap	plytki gresowe	9,06
0.2	portiernia	plytki gresowe	14,86
0.3	wc	plytki gresowe	1,4
0.4	sala lekcyjna	PCV	39,64
0.5	pokój socjalny	plytki gresowe	11,92
0.6	pokój	PCV	13,81
0.7	przedpokój	PCV	3,06
0.8	łazienka	plytki gresowe	4,19
0.9	pokój	PCV	10,36
0.10	łazienka	plytki gresowe	3,52
0.11	pom. porządkowe	plytki gresowe	2,22
0.12	dyrekcja placówki	PCV	7,67
0.13	sekretariat	PCV	13,6
0.14	korytarz	plytki gresowe	21,56
0.15	klatka schodowa	plytki gresowe	28,68
0.16	wc	plytki gresowe	9,57
0.17	wc personelu	plytki gresowe	4,35
0.18	wc dla niepełnosprawnych	plytki gresowe	6,11
0.19	gabinet psychologa	PCV	6,8
0.20	pokój gościnny	PCV	7,96
0.21	korytarz	plytki gresowe	28,23
0.22	sala lekcyjna	PCV	31,96
0.23	sala lekcyjna	PCV	39,35
0.24	pokój nauczycielski	PCV	12,43
0.25	klatka schodowa	plytki gresowe	43,8
0.26	korytarz	plytki gresowe	63,08
0.27	łazienka	plytki gresowe	10,15
0.28	szatnia	plytki gresowe	33,04
0.29	łazienka	plytki gresowe	10,1
0.30	sala ćwiczeń	PCV	111,9
0.31	wentylatorownia	plytki gresowe	45,64
0.32	wc dla niepełnosprawnych	plytki gresowe	5,06
0.33	stołówka/swietlica	plytki gresowe	115,58
0.34	klatka schodowa	plytki gresowe	17,22
0.35	salka szkoleniowa	PCV	18,91
0.36	szluz umywalkowa	plytki gresowe	6,62
0.37	wydawnia posiłków	plytki gresowe	11,46
0.38	zmywalnia naczyń	plytki gresowe	9,5
0.39	korytarz	plytki gresowe	32,9
0.40	pom. porządkowe	plytki gresowe	2,52
0.41	magazyn odpadków	plytki gresowe	10,52
0.42	wc	plytki gresowe	3,62
0.43	szatnia dla personelu kuchni z węzłem sanitarnym	plytki gresowe	14,36
0.44	magazyn zasobów	plytki gresowe	4,14
0.45	mag. Dezynfekcja jaj	plytki gresowe	4,78
0.46	magazyn kiszonek	plytki gresowe	3,63
0.47	pom. szaf chłodniczych	plytki gresowe	6,66
0.48	magazyn pieczywa	plytki gresowe	5,62
0.49	magazyn opakowań zwrotnych	plytki gresowe	2,88
0.50	komora przyjęć towaru	plytki gresowe	7,04
0.51	pom. magazyniera	plytki gresowe	6,03
0.52	magazyn warzyw	plytki gresowe	5,96
0.53	obieralnia brudna	plytki gresowe	7,11
0.54	kuchnia	plytki gresowe	36,95
0.55	mag produktów suchych	plytki gresowe	5,19
0.56	korytarz	plytki gresowe	9,53
0.57	pokój socjalny	plytki gresowe	11,34
0.58	kierownik kuchni	plytki gresowe	8,53
0.59	korytarz	plytki gresowe	17,01
0.60	pom. Magazynowe	plytki gresowe	23,08
Razem			1063,77

Investor:
POWIAT PRZASNYSKI
UL. ŚW. STANISŁAWA KOSTKI 5
06-300 PRZASNYSZ

Temat projektu:
„ROZBUDOWA Z PRZEBUDOWĄ WRAZ ZE ZMIANĄ SPOSOBU
UŻYTKOWANIA BUDYNKU BYŁEJ SZKOŁY PRZEZNACZONEGO
NA MŁODZIEŻOWY OŚRODEK WYCHOWAWCZY W ZDZIWOJ
NOWY” USTYUWIANEGO na dz. nr 129/4, 130, 10 obręb 005/1 ZDZIWOJ NOWY

Nazwa rysunku:
**RZUT PARTERU - INST. KANALIZACJI
SANITARNEJ**

Jednostka projektowa:
PROFIL
REALIZACJA INWESTYCJI

Projektował:
mgr inż. Marcin Rarowski
dot. nr. SK/0309/PW/03/11

Specjalność:
Sanitarna

Podpis:
mgr inż. Dorota Rarowska
dot. nr. SK/0309/PW/03/11

Specjalność:
Sanitarna

Podpis:

stadium
PB

nr rys.
KS-02

Skala:
1:100

Row:
0

44-100 Olszów
ul. Lipowa 12

05.2015

A1