


RZUT PODZIEMIA - CZĘŚĆ BUDYNKU A

SKALA 1:50

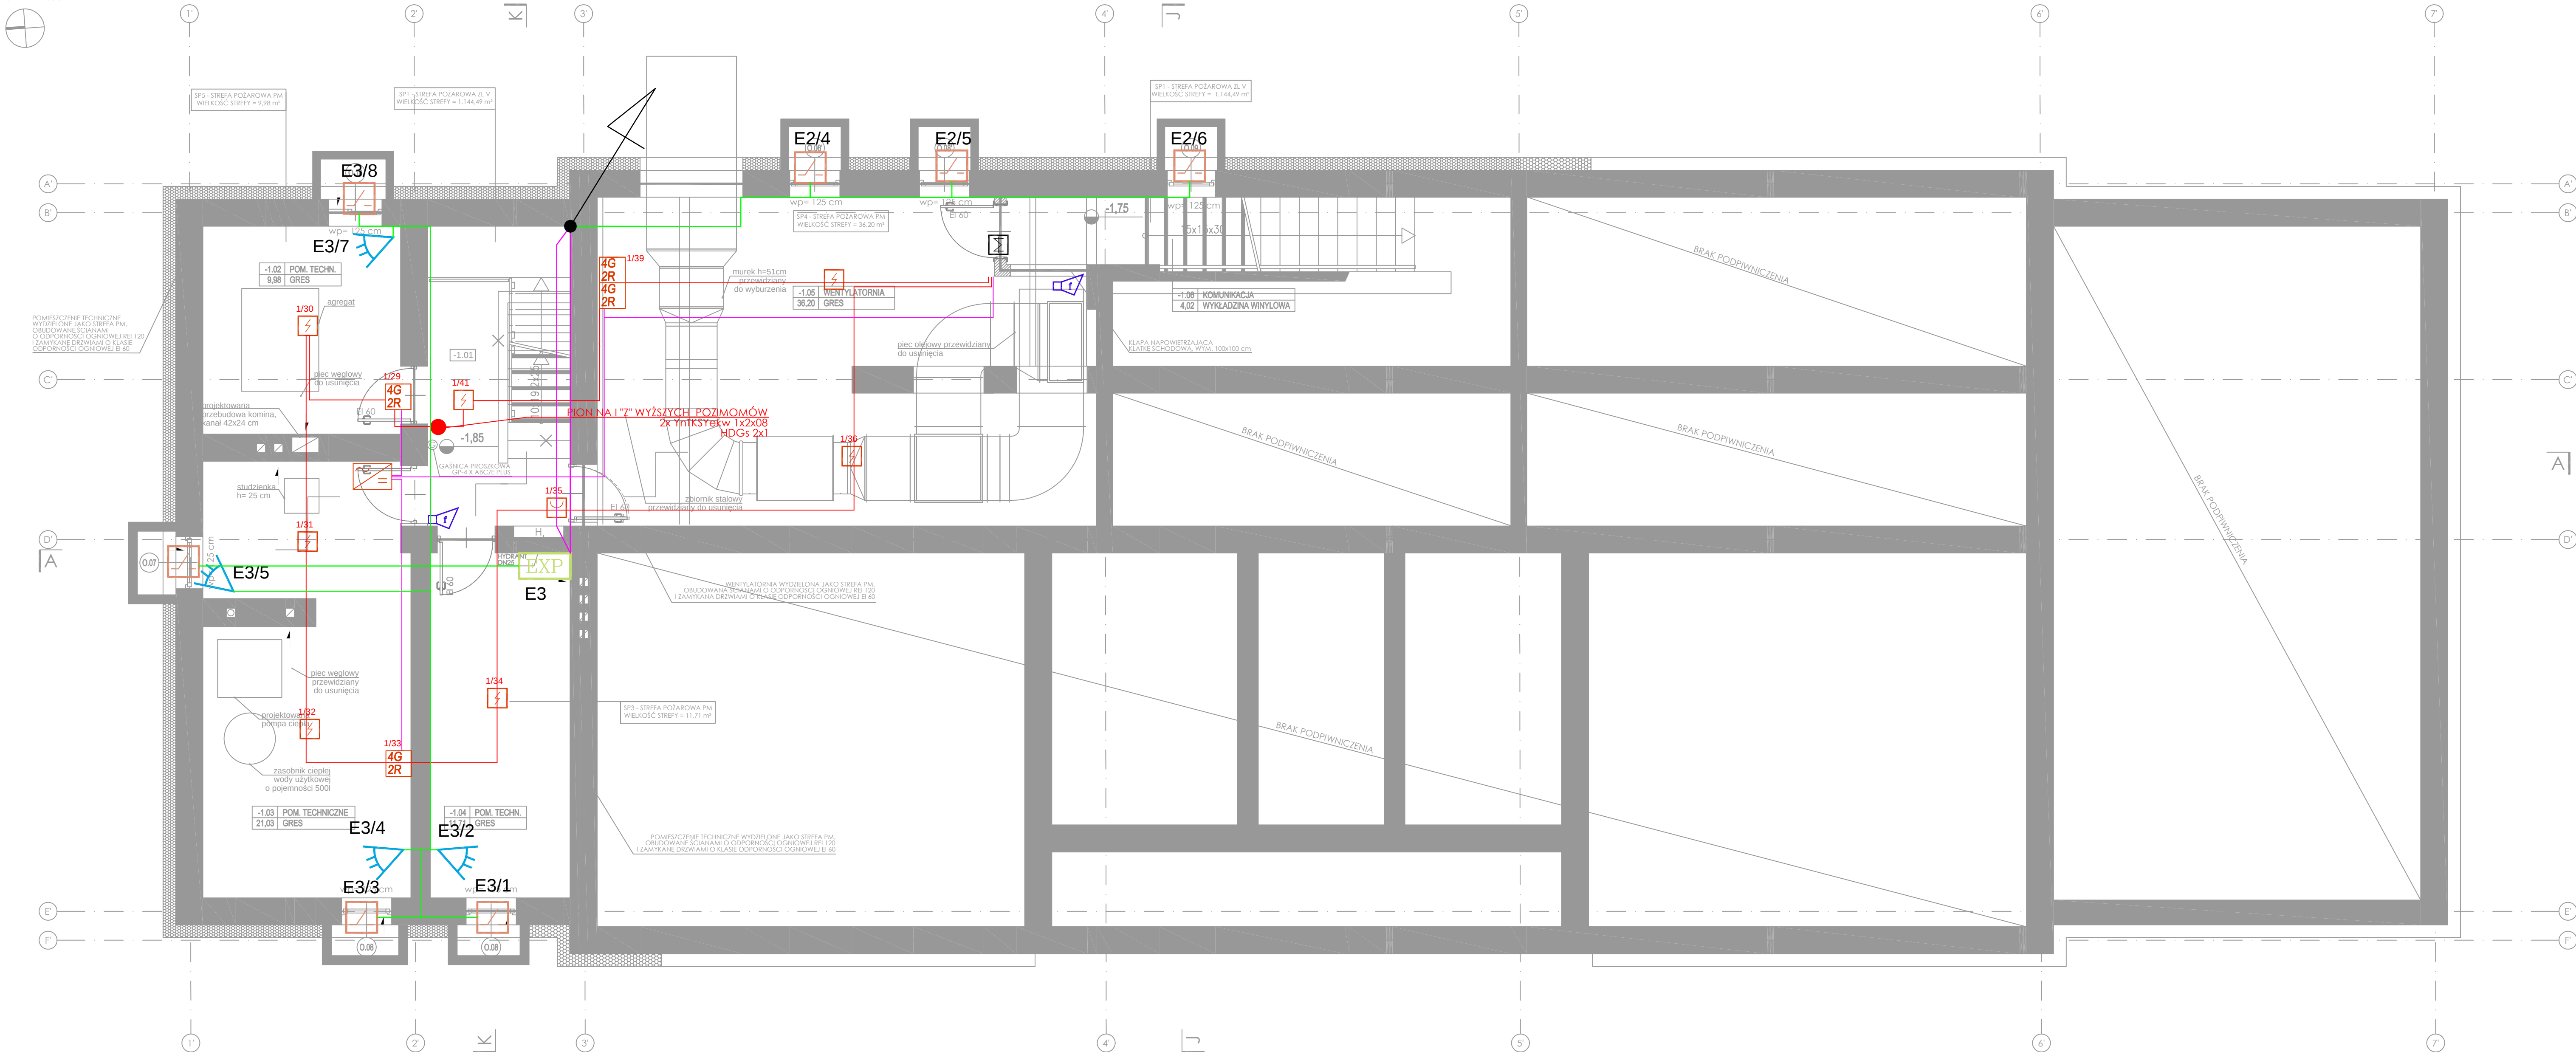

LEGENDA



manipulator kodowy



czujnik magnetyczny



czujka ruchu pir



centrala systemu sygnalizacji włamania i napadu



moduł rozszerzeń wejść i wyjść



sygnal. zewnętrzny akustyczno-optyczny



sygnal. wewnętrzny akustyczno-optyczny



bateryjne, bezprzewodowe okucie drzwiowe systemu kontroli dostępu



czytnik KD



kontroler



kamera telewizyj dozorowej



kamera zewnętrzna telewizji dozorowej



centrala sygnalizacji alarmu pożaru

czujka optyczna dymu sufitowa

akustyczny sygnalizator alarmu pożaru

ręczny ostrzegacz pożarowy

czujka optyczna dymu międzystropowa ze wskaźnikiem ządziałania

Moduł liniowy typ 1

Moduł liniowy typ 2

Nr	Nazwa pomieszczenia
-1.01	Komunikacja
-1.02	Pom. techniczne
-1.03	Pom. techniczne
-1.04	Pom. techniczne
-1.05	Wentylatoria
-1.06	Komunikacja

UWAGI OGÓLNE:
- jako nadzór należy traktować branżę architektoniczną
- rysunki rozpatrywać łącznie, projekt należy rozpatrywać całościowo wraz z opisem technicznym i rysunkami branżowymi, wszystkie elementy ujęte w opisie technicznym, a nie ujęte na rysunkach lub odwrotnie należy traktować tak jakby były ujęte w obu częściach dokumentacji projektowej, przed przystąpieniem do robót prowadzić w odpowiednich projektach roboty związane: ewentualne wady koordynacji przedstawiciele nadzoru autorskiego przed przystąpieniem do robót, prowadzenie robót w przypadku stwierdzenia wad koordynacji projektu jest zabronione; w szczególności zabronione jest prowadzenie robót w oparciu o dokumentację jednej branży bez sprawdzenia ich odniesień do architektury, do wykonania należy zastosować materiały i wyroby dopuszczone do obrotu i stosowania w budownictwie na terenie RP i EU.
- całość prac należy wykonać zgodnie z zasadami sztuki budowlanej, obowiązującymi przepisami sanitarnymi, BHP i p.poż., obowiązującymi polskimi normami, normami branżowymi, instrukcjami producentów oraz obowiązującymi warunkami wykonania i odbioru robót.
- roboty nieujęte w dokumentacji, a wynikające z technologii budowy, zastosowania materiałów lub montażu urządzeń winny być uwzględnione w kosztorysie ofertowym Wykonawcy, brak ich wyłączenia w dokumentacji nie może stanowić podstawy do rozszerzenia finansowych Wykonawcy w stosunku do Inwestora lub Biura Projektów.
- wykonawca jest zobowiązany do dokonania odbioru robót na podstawie którego dokonywany będzie zakup określonych ilości materiałów.
- wszystkie materiały i systemy są produktami sugerowanymi i może nastąpić ich zamiana na produkt inny pod warunkiem, że będzie równoważny, równoważny oznacza: taki sam lub lepszy pod względem technicznym, budowlanym, jakościowym i estetycznym.
- wszystkie wymiary, poziomy i specyfikacje należy sprawdzić przed rozpoczęciem budowy, dokonaniem zamówień, elementy wykonawcze obiekt w tym: elewacje, należy przedstawić w formie prób kolorystycznych, materiałów tych do akceptacji Głównego Projektanta w trakcie nadzoru autorskiego, jakiegokolwiek wątpliwości lub niejasności należy wyjaśnić z Głównym Projektantem.

UWAGI BRANŻOWE:
- wszystkie wymiary, poziomy i specyfikacje należy sprawdzić przed rozpoczęciem budowy, dokonaniem zamówień, projekt należy rozpatrywać całościowo wraz z opisem technicznym i rysunkami branżowymi, wszystkie elementy ujęte w opisie technicznym, a nie ujęte na rysunkach lub odwrotnie należy traktować tak jakby były ujęte w obu częściach dokumentacji projektowej, przed przystąpieniem do robót prowadzić w odpowiednich projektach roboty związane: ewentualne wady koordynacji przedstawiciele nadzoru autorskiego przed przystąpieniem do robót, prowadzenie robót w przypadku stwierdzenia wad koordynacji projektu jest zabronione; w szczególności zabronione jest prowadzenie robót w oparciu o dokumentację jednej branży bez sprawdzenia ich odniesień do architektury, do wykonania należy zastosować materiały i wyroby dopuszczone do obrotu i stosowania w budownictwie na terenie RP i EU.
- całość prac należy wykonać zgodnie z zasadami sztuki budowlanej, obowiązującymi przepisami sanitarnymi, BHP i p.poż., obowiązującymi polskimi normami, normami branżowymi, instrukcjami producentów oraz obowiązującymi warunkami wykonania i odbioru robót.
- roboty nieujęte w dokumentacji, a wynikające z technologii budowy, zastosowania materiałów lub montażu urządzeń winny być uwzględnione w kosztorysie ofertowym Wykonawcy, brak ich wyłączenia w dokumentacji nie może stanowić podstawy do rozszerzenia finansowych Wykonawcy w stosunku do Inwestora lub Biura Projektów.
- wykonawca jest zobowiązany do dokonania odbioru robót na podstawie którego dokonywany będzie zakup określonych ilości materiałów.
- wszystkie materiały i systemy są produktami sugerowanymi i może nastąpić ich zamiana na produkt inny pod warunkiem, że będzie równoważny, równoważny oznacza: taki sam lub lepszy pod względem technicznym, budowlanym, jakościowym i estetycznym.
- wszystkie wymiary, poziomy i specyfikacje należy sprawdzić przed rozpoczęciem budowy, dokonaniem zamówień, elementy wykonawcze obiekt w tym: elewacje, należy przedstawić w formie prób kolorystycznych, materiałów tych do akceptacji Głównego Projektanta w trakcie nadzoru autorskiego, jakiegokolwiek wątpliwości lub niejasności należy wyjaśnić z Głównym Projektantem.

PROJEKT WYKONAWCZY	PROJEKT WYKONAWCZY
Projekt stanowi wyciąg z projektu wykonawczego, który jest przedmiotem niniejszego projektu.	Projekt stanowi wyciąg z projektu wykonawczego, który jest przedmiotem niniejszego projektu.
Projektant: mgr inż. Adam Lewandowski nr upr. 1910/00/U	Projektant: mgr inż. Adam Lewandowski nr upr. 1910/00/U
Pracownia: inż. Sławomir Polnykus nr upr. 1926/00/U	Pracownia: inż. Sławomir Polnykus nr upr. 1926/00/U
Opis: ROZBUDOWA, PRZEBUDOWA WRAZ Z ZMIANĄ SPOSOBU UŻYTKOWANIA BUDYNKU BYŁEJ SIKOY PRZEDKACZESKO NA "EDUKACYJNY INKUBATOR PRZEDSIĘWZĘCZYSTOŚCI W JEDYNYM NOWYM IŻDOWOJU IŻDOWOJU JAKO SPOSOB NA REWITALIZACJĘ TERENÓW WYSEDIANYCH PRZEZ NIEMIECKIEGO OKUPANTA W CZASIE II WOJNY ŚWIATOWEJ	Opis: ROZBUDOWA, PRZEBUDOWA WRAZ Z ZMIANĄ SPOSOBU UŻYTKOWANIA BUDYNKU BYŁEJ SIKOY PRZEDKACZESKO NA "EDUKACYJNY INKUBATOR PRZEDSIĘWZĘCZYSTOŚCI W JEDYNYM NOWYM IŻDOWOJU IŻDOWOJU JAKO SPOSOB NA REWITALIZACJĘ TERENÓW WYSEDIANYCH PRZEZ NIEMIECKIEGO OKUPANTA W CZASIE II WOJNY ŚWIATOWEJ
Localizacja: dz. nr 129/4, 130; obr. 0051 Żabów Nowy dz. nr 10; obr. 0052 Żabów Stary gmina: Choczele, powiat Przasnyski	Localizacja: dz. nr 129/4, 130; obr. 0051 Żabów Nowy dz. nr 10; obr. 0052 Żabów Stary gmina: Choczele, powiat Przasnyski
Przedmiot: CZĘŚĆ BUDYNKU A PODZIEMIE PLAN INSTALACJI TELETECHNICZNEJ	Przedmiot: CZĘŚĆ BUDYNKU A PODZIEMIE PLAN INSTALACJI TELETECHNICZNEJ
Skala: 1:50	Skala: 1:50
Data: styczeń 2018	Data: styczeń 2018