


RZUT I PIĘTRA
skala 1:100

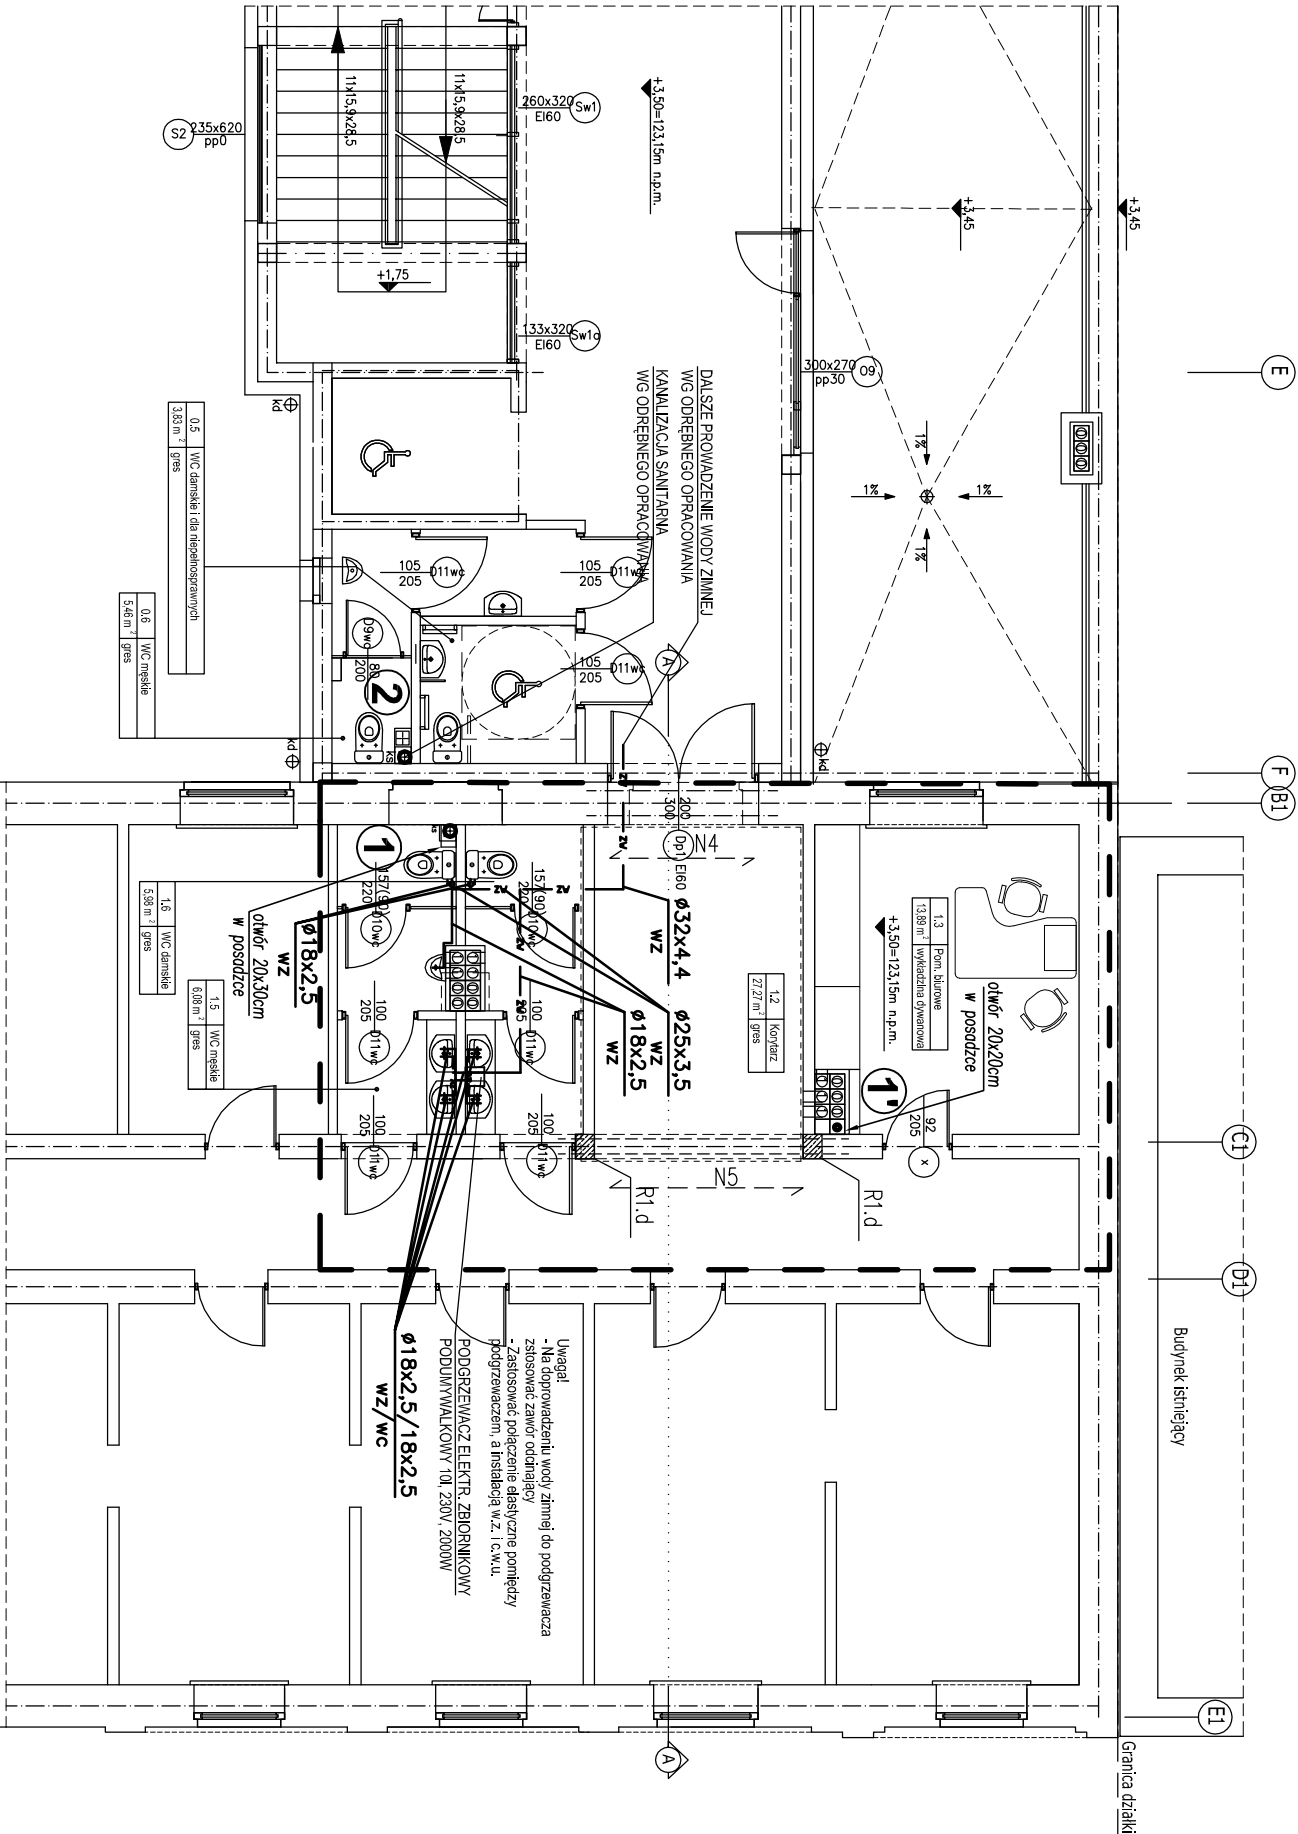

ZAKRES OBJĘTY INNYM PROJEKTEM :

Rewitalizacja części Osiedla Nr 2 w Przasnyszu - CENTRUM AKTYWIZACJI BIZNESU poprzez remont i przebudowę z rozbudową budynku Starostwa Powiatowego w Przasnyszu z dostosowaniem jego części do wspomagania przedsiębiorczości i polepszenia obsługi procesów inwestycyjnych wraz z niezbędną infrastrukturą; instalacjami doziennymi kanalizacji deszczowej, kanalizacji sanitarnej, c.o., wodociągowej, elektryczną, elektryczną oświetlenia terenu oraz przebudowa placów utwardzonych i skweru, z zagospodarowaniem terenu (pomnik), przewidzianych do realizacji na działkach o nr geodez. 1659/3, 1659/4, 1659/5, 1659/6, 1660/1, 1660/2, 1661, 1662 przy ul. Św. Stanisława Kosicki 5 w Przasnyszu.

ZAKRES OBJĘTY PROJEKTEM :

Remont fragmentu wnętrza w budynku Starostwa Powiatowego w Przasnyszu dla potrzeb Centrum Aktywizacji Biznesu - remont i przebudowa z rozbudową budynku Starostwa Powiatowego w Przasnyszu z dostosowaniem jego części do wspomagania przedsiębiorczości i polepszenia obsługi procesów inwestycyjnych położonego na działce o nr ew. gr. 1660/2 przy ul. Św. Stanisława Kosicki 5 w Przasnyszu.

FACOWNIA PROJEKTOWA AUTOPRIS ul. Pogodna 9 lok. 19, 15-364 Białystok, tel. 085 7440474, kom. 501099632 www.autofb.com.pl			
PROJEKT:	Remont fragmentu wnętrza w budynku Starostwa Powiatowego w Przasnyszu dla potrzeb Centrum Aktywizacji Biznesu - remont i przebudowa z rozbudową, budynku Starostwa Powiatowego w Przasnyszu z dostosowaniem jego części do wspomagania przedsiębiorczości i polepszenia obsługi procesów inwestycyjnych położonego na działce o nr ew. gr. 1660/2 przy ul. Św. Stanisława Kosicki 5 w Przasnyszu.		
INWESTOR:	POWIAT PRZASNYSKI ul. Św. St. Kosicki 5, 06-300 Przasnysz		
PROJEKTANT	mgr inż. Marek Pucłowski Bl 143/85, 144/88		
sprawdzający	mgr inż. Dorota Pucłowska Bl-POKK16/2003		
DATA WRZESIEŃ 2017	NR RYS.	SKALA 1:100	
TYTUŁ RYSUNKU P.W. WEWNĘTRZNYCH INSTALACJI WOD-KAN RZUT 1 PIĘTRA			