


RZUT PARTERU
skala 1:100

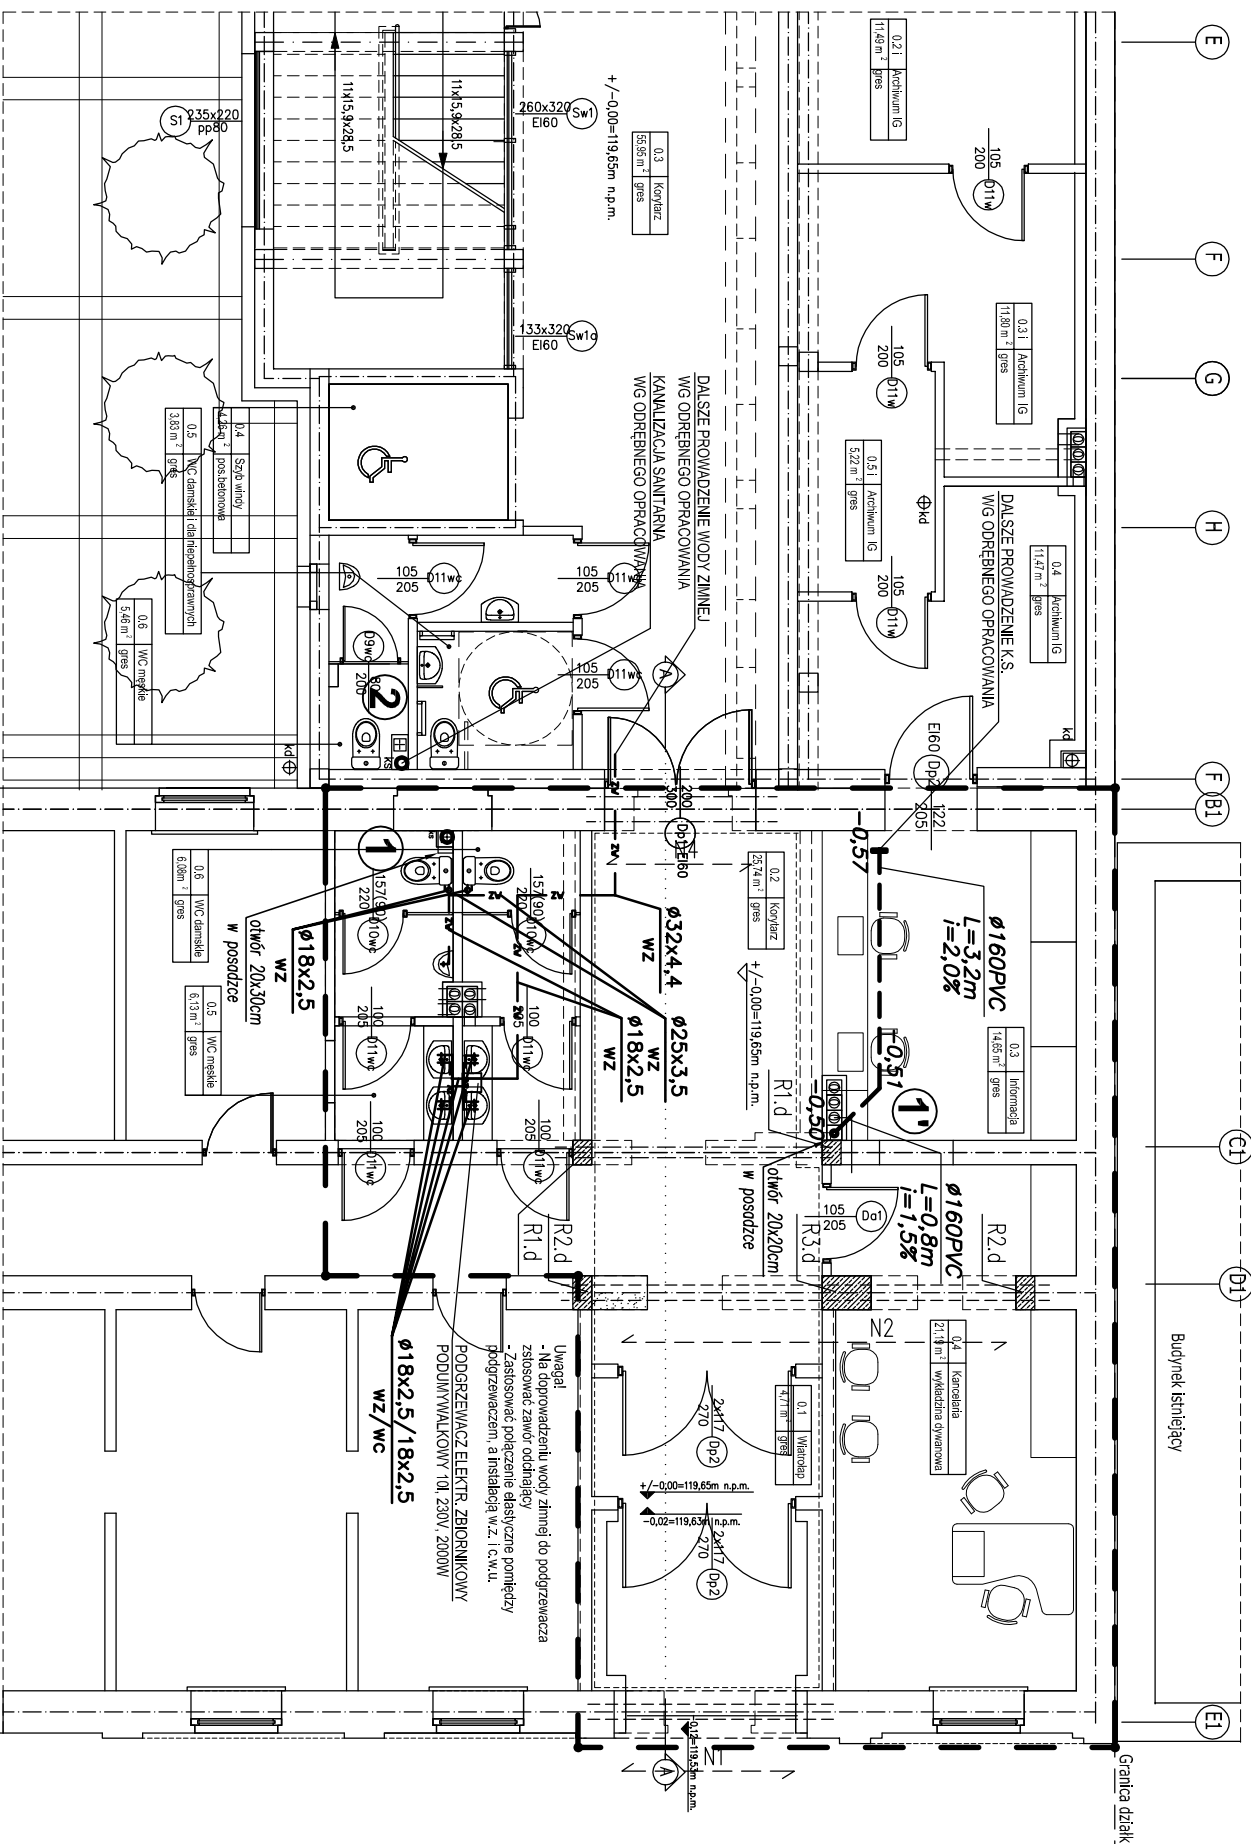

ZAKRES OBJĘTY INNYM PROJEKTEM :

Rewitalizacja części Osiedla Nr 2 w Przasnyszu - CENTRUM AKTYWIZACJI BIZNESU poprzez remont i przebudowę z rozbudową budynku Starostwa Powiatowego w Przasnyszu z dostosowaniem jego części do wspomagania przedsiębiorczości i polepszenia obsługi procesów inwestycyjnych wraz z niezbędną infrastrukturą; instalacjami doziemnymi kanalizacji deszczowej, kanalizacji sanitarnej, c.o., wodociągową, elektryczną, elektryczną oświetlenia terenu oraz przebudową placów utwardzonych i skweru, z zagospodarowaniem terenu (pomnik), przewidzianych do realizacji na działkach o nr geod. 1659/3, 1659/4, 1659/5, 1659/6, 1660/1, 1660/2, 1661, 1662 przy ul. Św. Stanisława Koski 5 w Przasnyszu.

ZAKRES OBJĘTY PROJEKTEM :

Remont fragmentu wnętrza w budynku Starostwa Powiatowego w Przysnyszu dla potrzeb Centrum Aktywizacji Biznesu - remont i przebudowa budynku
Starostwa Powiatowego w Przysnyszu z dostosowaniem jego części do wspomagania przedsiębiorczości i polepszenia obsługi inwestycyjnych położonego na działce o nr ew. gr. 1660/2 przy ul. Św. Stanisława Koski 5 w Przysnyszu.

ul. Pogodna 9 lok.19, 15-354 Białystok, tel. 066 7440474, kom. 501 089632 www.autofoks.com.pl	
FIRMA PROJEKTOWA AUTOFOKS	
PROJEKT: Remont fragmentu wnętrza w budynku Starostwa Powiatowego w Przasnyszu dla potrzeb Centrum Aktywności Biznesu - remont i przebudowa z rozbudową budynku Starostwa Powiatowego w Przasnyszu z dostosowaniem jego części do wspomagania przedsiębiorczości i podpiętrzenia obsługi procesów inwestycyjnych położonego na działce o nr ew. gr. 16602 przy ul. Św. Stanisława Kosika 5 w Przasnyszu.	INWESTOR: POWIAT PRZASNYSKI ul. Św. St. Kosika 5, 06-300 Przasnysz
PROJEKTANT mgr inż. Marek Puciłowski Bt. 143/85 , 144/88	PROJEKTANT mgr inż. Dorota Puciłowska Bt-POK16/2003
DATA WRZESIEŃ 2017	NR. RYS. SKALA 1:100
TYTUŁ RYSUNKU P.W. WEWNĘTRZNYCH INSTALACJI WOD-KAN RZUT PARTERU	