


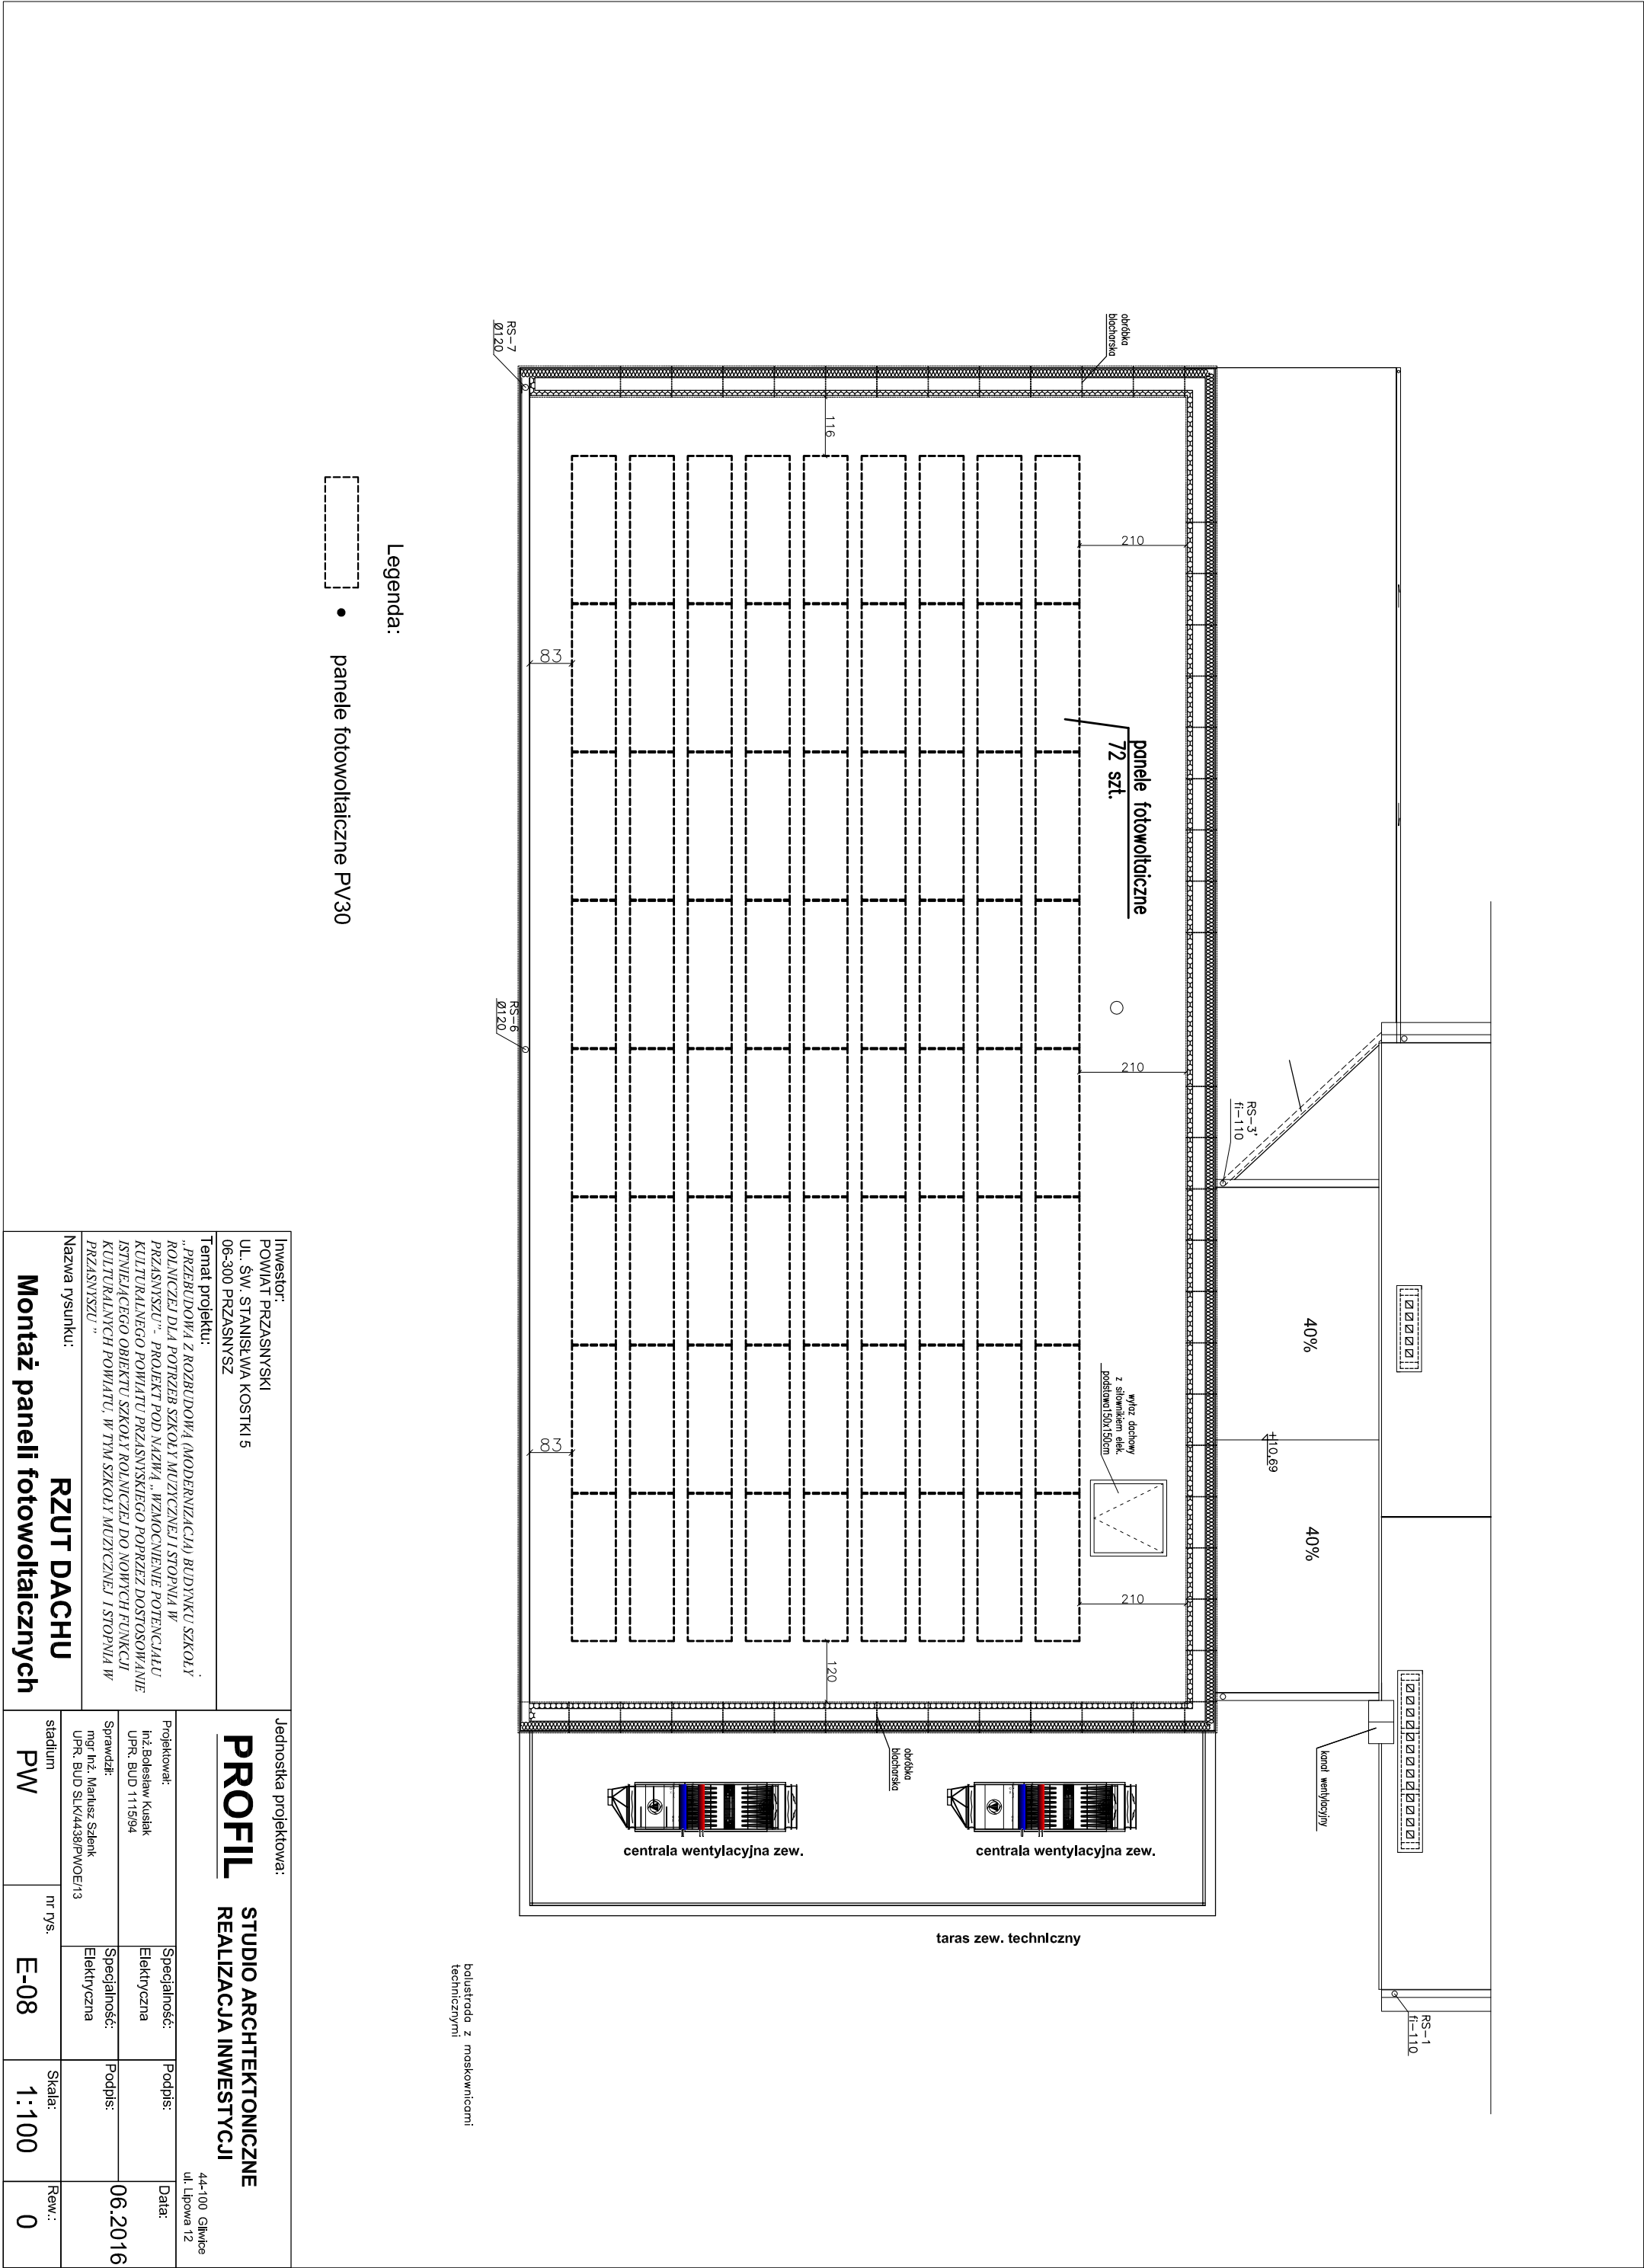

Legenda:

- panele fotowoltaiczne PV30

Inwestor: POWIAT PRZASNSYNSKI UL. ŚW. STANISŁWA KOSTKI 5 06-300 PRZASNSYSZ		Jednostka projektowa: PROFIL STUDIO ARCHITEKTONICZNE REALIZACJA INWESTYCJI	
Temat projektu: „PRZEBUDOWĄ Z ROZBUDOWĄ (MODERNIZACJĄ) BUDYNKU SZKOŁY ROLNICZEJ DLA POTRZEB SZKOŁY MUZYCZNEJ I STOPNIA W PRZASNSYSZU”. PROJEKT POD NAZWĄ „WZMOCNIENIE POTENCJAŁU KULTURALNEGO POWIATU PRZASNSKIEGO POPRZECZ DOSTOSOWANIE ISTNIEJĄCEGO OBIEKTU SZKOŁY ROLNICZEJ DO NOWYCH FUNKCJI KULTURALNYCH POWIATU, W TM SZKOŁY MUZYCZNEJ I STOPNIA W PRZASNSYSZU ”		Projektował: Inż. Bolesław Kusiek UPR. BUD 111594	
Sprawdził: mgr Inż. Mariusz Szalek UPR. BUD SLK4438/PWOE/13		Specjalność: Elektryczna	
Nazwa rysunku: RZUT DACHU Montaż paneli fotowoltaicznych		Podpis: Data: 06.2016	
stadium PW		nr rys. E-08	
Skala: 1:100		Rev.: 0	

bolustrada z moskownicami
technicznymi