


PRZEKRÓJ KONSTRUKCYJNY

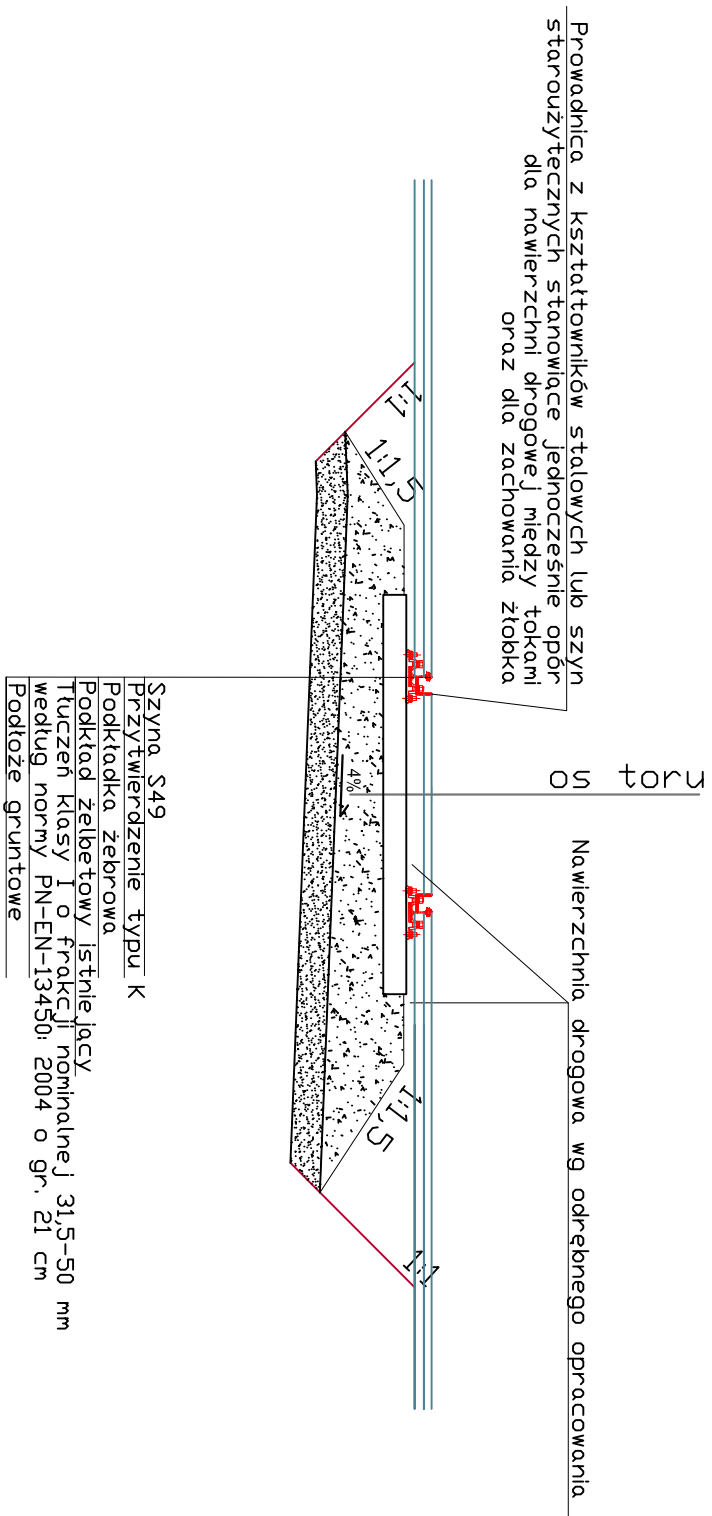

NAZWA INWESTYCJI: Uzbrojenie Przasnyskiej Strefy Gospodarczej	
ZAKRES INWESTYCJI: PSG Chorzele	
INWESTOR: Powiat Przasnyski ul. Św. St. Koski 5 06-300 Przasnysz	
JEDNOSTKA PROJEKTOWA: KONSORCJUM	
 MBZ BIURO PROJEKTOWE  ZIK	
"MBZ Ander, Tomczak" sp. j. ul. Masłana 8/10 87-800 Włodawek tel. 054 235 42 90	
"Zarząd Inwestycji" sp. z o.o. ul. Podrzeczna 5a 99-300 Kuźno tel. 024 254 09 80	
FUNKCJA: PROJEKTANT BRANŻY TOROWEJ	IMIĘ I NAZWISKO: Maciej Karpiński
SPRAWDZAJĄCY BRANŻY TOROWEJ	Edmund Pastuszek
FAZA PROJEKTU: Projekt Wykonawczy	
BRANŻA: Torowa	
RYSUNKU: Przekrój konstrukcyjny na przejeździe	
WSKAŻE: PRAWA AUTORSKIE ZASTRZEŻONE. KOPLOWANIE W JAKIEJKOLWIEK FORMIE, CZĘŚCI LUB W CAŁOŚCI, BEZ PISEMNEJ ZGODY "MBZ" ZABRONIONE. PODSTAWA PRAWNA: DZIENNIK USTAW Z DN. 23.02.1994 – NR 24 POZ. 83 – USTAWA PRAWO AUTORSKIE Z PODNIESIĘCIEM ZWIAŹKI.	
01-03-2015	SKALA: 1:50
NAZWA PLIKU: *****	
NUMER ARCH:	NUMER RYS: