


PRZEKRÓJ NORMALNY

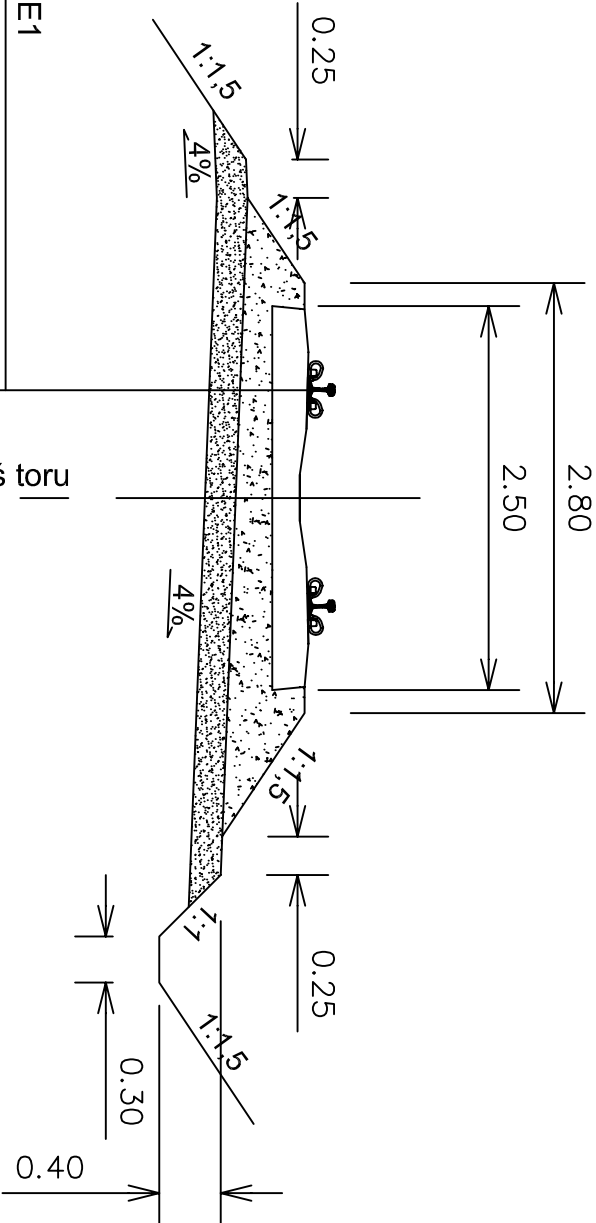

szyna 49E1
przytwierdzenie typu SB
podkład PS-83
łuczeń 0.25m
warstwa ochronna 0.2m

NAZWA INWESTYCJI: Uzbrojenie Przasnyskiej Strefy Gospodarczej			
ZAKRES INWESTYCJI: PSG Chorzele			
INWESTOR: Powiat Przasnyski ul. Św. St. Koski 5 06-300 Przasnysz			
JEDNOSTKA PROJEKTOWA: KONSORCJUM			
 "MBZ Andler, Tomczak" sp. j. 87-800 Włocławek ul. Małsiana 8/10 tel. 054 235 42 90  "Zarząd Inwestycji" sp. z o. o. 99-300 Kuźno ul. Podrzeczna 5a tel. 024 254 09 80			
FUNKCJA:	IMIĘ I NAZWISKO:	UPRAWNIENIA:	PODPIS:
PROJEKTANT BRANŻY TOROWEJ	Maciej Karpiński	do projektowania w spec. kolejowej WAM/0116/PWOKI/13	
SPRAWDZAJĄCY BRANŻY TOROWEJ	Edmund Pastuszek	do projektowania w spec. kolejowej ONB1-907/13/73	
FAZA PROJEKTU: Projekt Wykonawczy			
BRANŻA: Torowa			
RYSUNKU: Przekrój normalny			
01-03-2015		SKALA: 1:50	NAZWA PLIKU: *****
WSZELKIE PRAWA AUTORSKIE ZASTRZEŻONE. KOPLOWANIE W JAKIEKOLWIEK FORMIE, CZĘŚCI LUB CAŁOŚCI, BEZ PISEMNEJ ZGODY BIURA PROJEKTOWEGO MBZ ZABOWIELE, PODSTAWIĄCZĄCE WYMAGANIA Z DN. 23.02.1994 – NR 24 POZ. 85 – USTAWA PRAWO AUTORSKIE Z POZNIERSZYM ZMIANAMI.		NUMER ARCH:	NUMER RYS.: