


PRZEKRÓJ NORMALNY

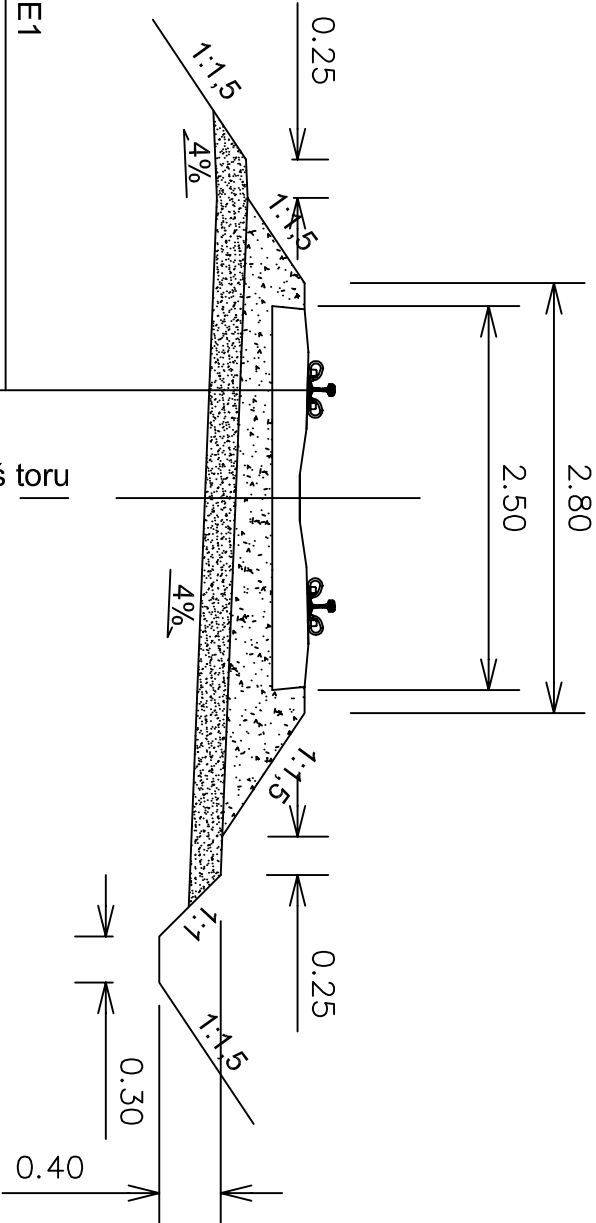

szyna 49E1
przytwierdzenie typu SB
podkład PS-83
łuczeń 0.25m
warstwa ochronna 0.2m

NAZWA INWESTYCJI: Uzbrojenie Przasnyskiej Strefy Gospodarczej				
ZAKRES INWESTYCJI: PSG Chorzele				
INWESTOR: Powiat Przasnyski ul. Św. St. Koski 5 06-300 Przasnysz				
JEDNOSTKA PROJEKTOWA: KONSORCJUM				
 "MBZ Andler, Tomczak" sp. j. 87-800 Włocławek tel. 054 235 42 90  "Zarząd Inwestycji" sp. z o. o. 99-300 Kuźno tel. 024 254 09 80				
FUNKCJA:	IMIĘ I NAZWISKO:	UPRAWNIENIA:	PODPIS:	
PROJEKTANT BRANŻY TOROWEJ	Maciej Karpiński	do projektowania w spec. kolejowej WAM/0116/PWOKI/13		
SPRAWDZAJĄCY BRANŻY TOROWEJ	Edmund Pastuszek	do projektowania w spec. kolejowej ONB1-907/13/73		
FAZA PROJEKTU: Projekt Wykonawczy				
BRANŻA: Torowa				
RYSUNKU: Przekrój normalny				
04-2015	SKALA: 1:50	NAZWA PLIKU: *****	NUMER ARCH:	NUMER RYS.:
WSZELKIE PRAWA AUTORSKIE ZASTRZEŻONE. KOPLOWANIE W JAKIEKOLWIEK FORMIE (CZĘŚCI LUB CAŁOŚCI) BEZ PIŚMENNego ZGODZENIA ZARÓDNIWIENIA. PODSTAWA PRAC: USTAWA PRAWO AUTORSKIE Z 1994 R. Z DN. 23.02.1994 – NR 24 POZ. 85 – USTAWA PRAWO AUTORSKIE Z POZNIEJSZYM ZMIANAMI.				