


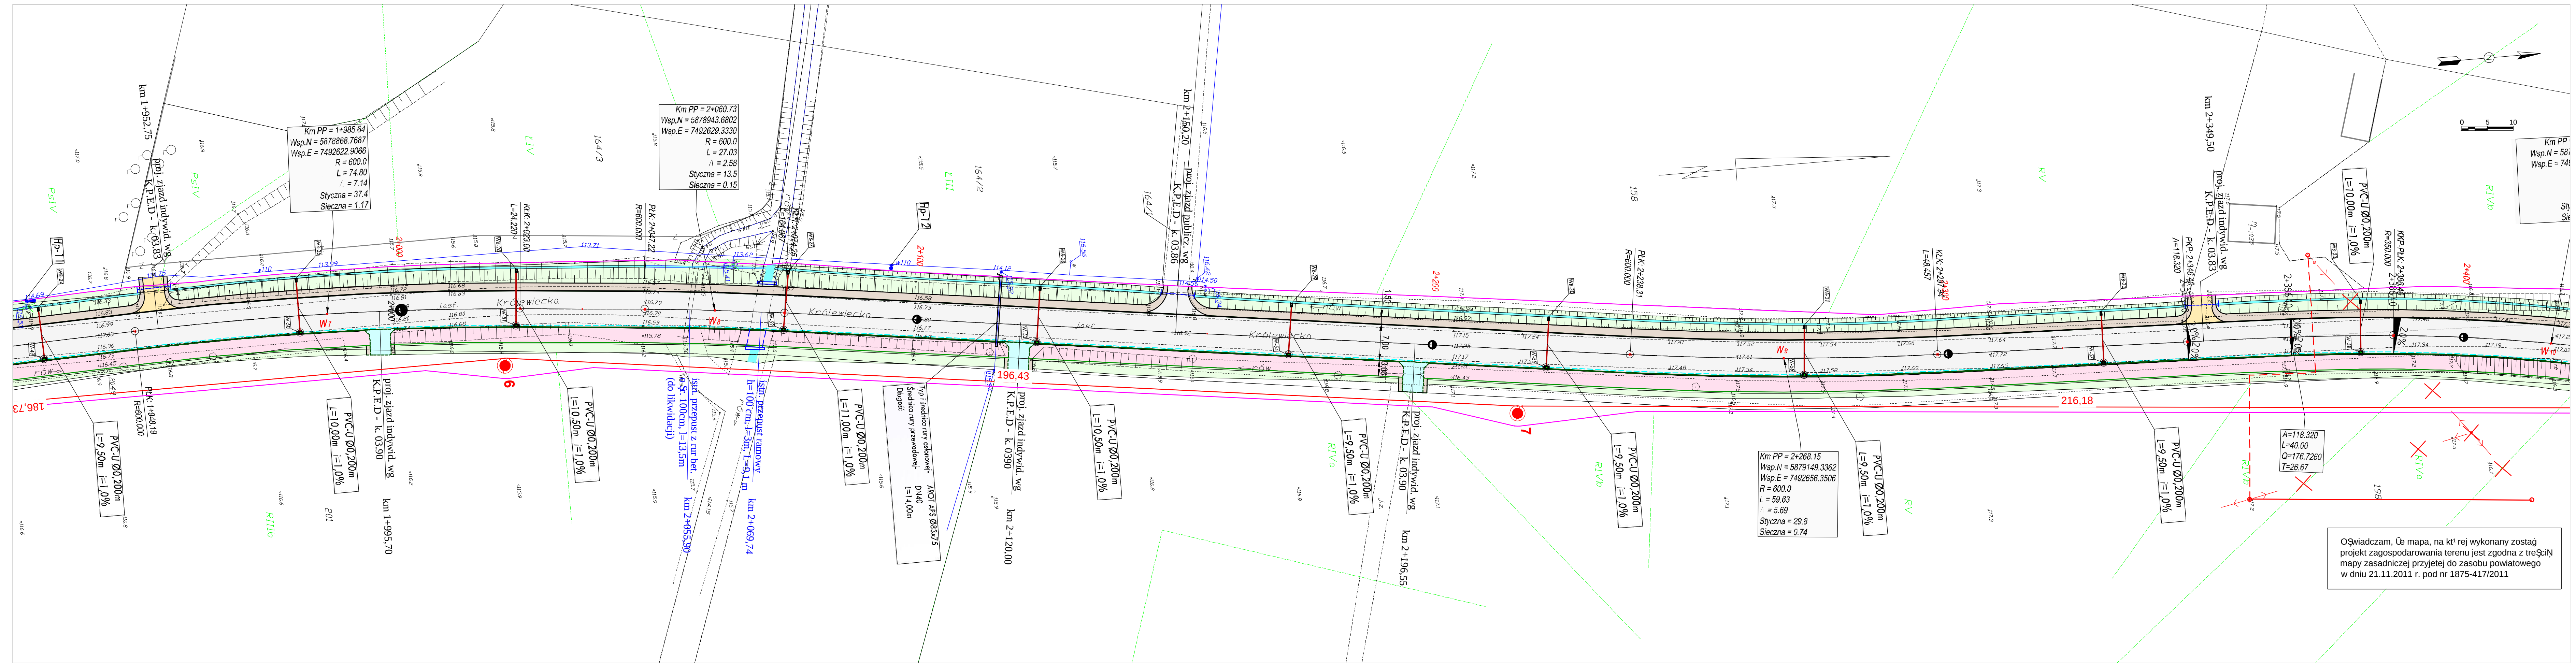

LEGENDA

Branża drogowa:

- proj. nakładka z betonu asfaltowego
- proj. jezdnia z betonu asfaltowego
- ścieka rowerowa z betonu asfaltowego
- nawierzchnia z kostki bet. gr. 8 cm
- nawierzchnia z kostki bet. gr. 8 cm
- jezdnia z kruszywa naturalnego
- pobocza z kruszywa naturalnego
- skarpy wykopu i nasypu
- teren pod uzbrojenie obce
- kraw. chodnikowy wysunięty 12 cm (15x30x75)
- kraw. chodnikowy (przekr. i szlakowy)
- kraw. chodnikowy
- opornik betonowy wtopiony (12x25)
- obrzeża betonowe 8x30x75
- proj. dno rowu
- proj. przepust pod jazdem (rury o Φ 400)

Branża sanitarna:

- proj. przebudowa kan. deszczowej kłd Dn 400 / 500 z rur WIPRO Φ 400 / 500 mm
- proj. przebudowa kan. deszczowej kłd Dn 400/500 z rur WIPRO Φ 400 / 500 mm
- proj. studnia kłd Dn 1200 (ozn. np. D-12)
- przykanalik z wpustem ulicznym (ozn. np. W-17)
- rury PVC SDR 34 Φ 200 mm
- projektowana przebudowa sieci wodociągowej z rur PE 100 SDR 17 Φ 355 / 160 / 110
- projektowana rura ochronna wodociągu
- przykanalik z umocnionym wylotem (ozn. np. WB-17)
- P-01 - projektowany właz pogłębieniowy
- T-01 - projektowany trójnik
- N-01 - obejma do mocowania rur PE bez odciąża i zasuw z gwintem zewn. i rzywnym oraz kielichem do rur PE
- Hp-01 - projektowany hydrant naziemny/podziemny
- Z-01 - zagłębienie
- U-01 - ugięcie

Branża telekomunikacyjna:

- proj. kable telefoniczne
- złącza kablowe rozdzielcze
- złącza przelotowe
- słupki kablowy rozdzielczy
- rura ochronna HDPE
- linia telefoniczna do likwidacji

Branża elektryczna:

- linia kablowa WN
- linia napowietrzna WN z dęgiem i przylgi
- słup linii napowietrznej WN
- linia kablowa SN
- linia napowietrzna SN
- słup linii napowietrznej SN
- stacja transformatorowa SN/nn
- linia kablowa nn
- linia napowietrzna nn
- słup linii napowietrznej nn
- słup z oświetleniem drogowym
- granica zajętości terenu pod inwestycją



INWESTOR	POWIAT PRZASNYSKI 06-300 Przasnysz, ul. Φ w. St. Kostki		
JEDNOSTKA PROJEKTOWA	WILECh Spółka Cywilna 06-400 Ciechanów, ul. Akacjowa 5		
ZAMIERZENIE BUDOWLANE	ROZBUDOWA DP NR 3213W PRZASNYSZ-KOBYLAKI-BRZESKI KOŁAKI ORAZ ODC. DP NR 3234W STARA WIEŚ - CHORZELE - KRASNOSIELC		
OBIEKT BUDOWLANY	DROGA POWIATOWA NR 3213W ODCINEK OD KM 0+000 DO KM 24+373.02		
TYTUŁ RYSUNKU	PLAN ZAGOSPODAROWANIA TERENU		
STADIUM	PROJEKT BUDOWLANY		
Nr rys.	skala: 1:500	data: luty 2012	
2/5	Imię i nazwisko	Uprawnienia	Podpis
PROJEKTOWAŁ	tech. Wiktor Gysko	w spec. kons. inż. w zakr. dr. g 15399/OB	
SPRAWDZIŁ	mgr inż. Lech Klicki	w spec. kons. inż. drogowy MAZ/0008/POCD/10	
PROJEKTOWAŁ	mgr inż. J. M. Pietrzak	w zakr. sieci i instalacji sanitarnych Cie-4/81	
ASYSTENT PROJEKTANTA	mgr inż. M. Witkowski		
SPRAWDZIŁ	mgr inż. M. Milewski	w zakr. sieci i instalacji sanitarnych MAZ/IS/2572/02	
ASYSTENT PROJEKTANTA	inż. Z. Malinowski		
PROJEKTOWAŁ	tech. A. Kulas	w zakr. telekomunikacji przewodowej 1447/99/U	
PROJEKTOWAŁ	inż. J. Kukliński	w zakr. sieci i instalacji i urządzeń elektrycznych i elektroenergetycznych - WAM/0008/PWOE/11	
ASYSTENT PROJEKTANTA	inż. P. Kulesza		
SPRAWDZIŁ	mgr inż. D. Naruszewicz	w zakr. sieci i instalacji i urządzeń elektrycznych i elektroenergetycznych - 107/01/OL	