


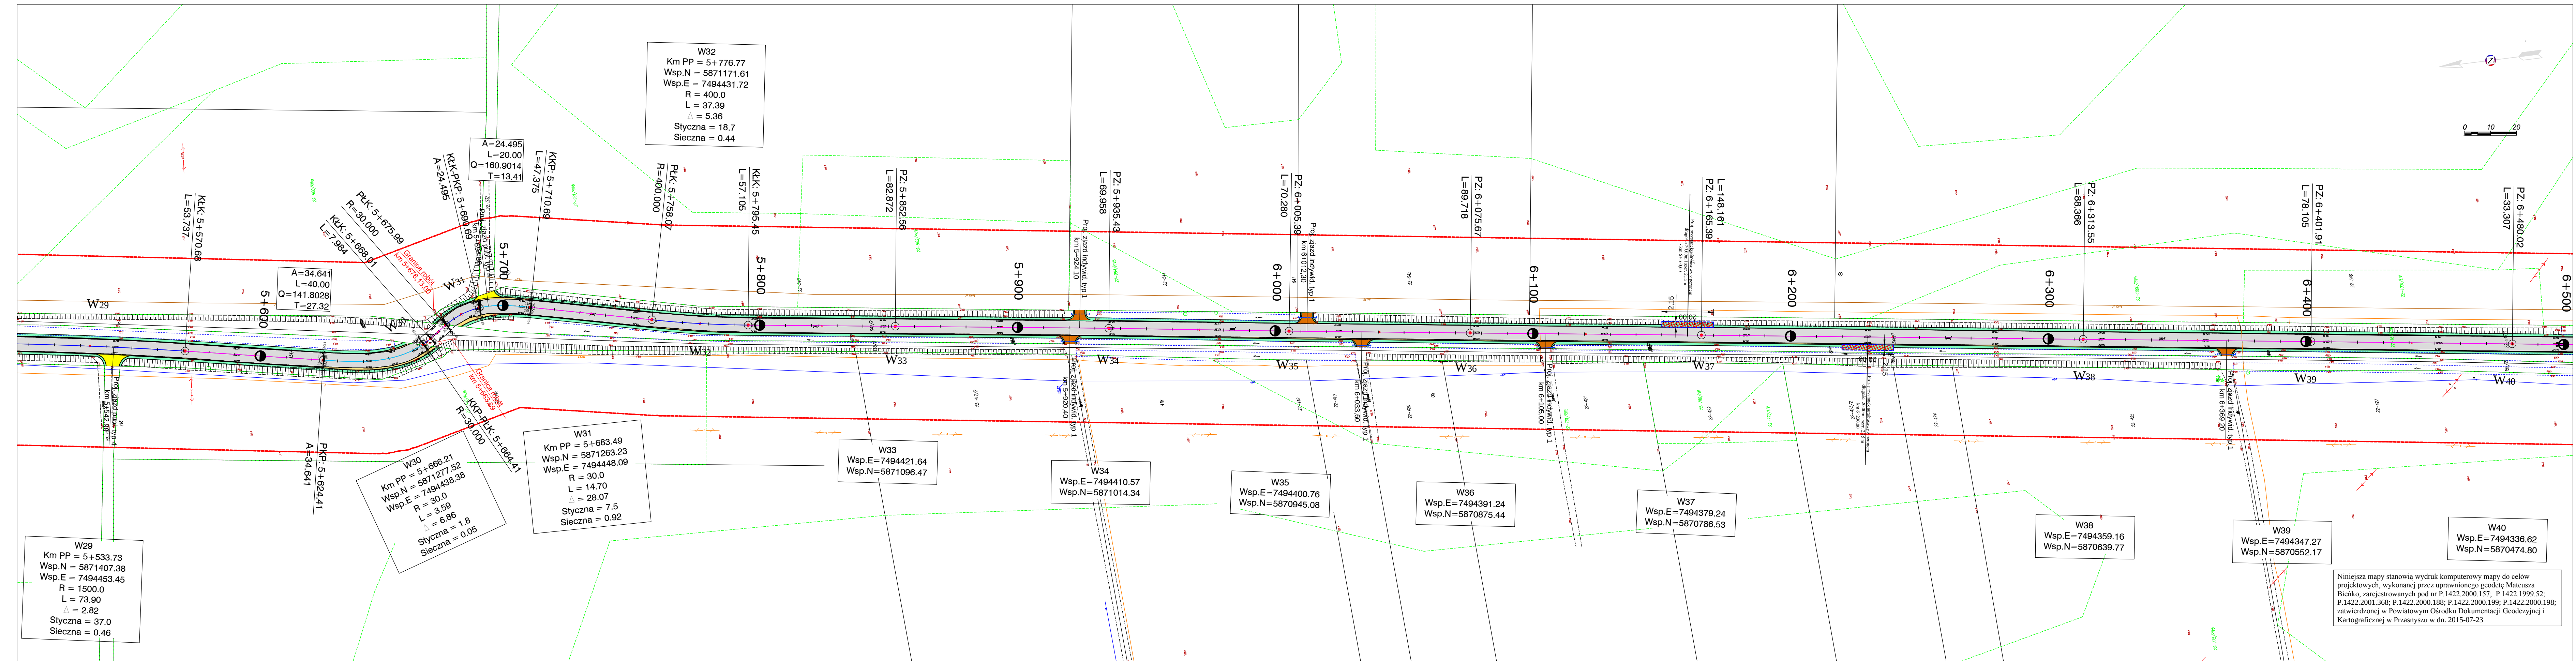

agenda:



INWESTOR	POWIAT PRZASNYSKI 06-300 Przasnysz, ul. Św. St. Kostki		
JEDNOSTKA PROJEKTOWA	WILECH Spółka Cywilna 06-400 Ciechanów, ul. Akcyjowa 5		
ZAMIERZENIE BUDOWLANE	PRZEBUDOWA CIĄGU DRÓG POWIATOWYCH NR 3238W PRZASNYSZ-LESZNO-GOSTKOWO- PRZEMIAROWO ORAZ NR 1208W GOŁYMIN-ŁUKOWO-MOSAKI-KRASNE		
OBIEKT BUDOWLANY	DROGA POWIATOWA NR 3238W ODCINEK OD KM 4+710.00 DO KM 11+440.00		
TYTUŁ RYSUNKU	PLAN ZAGOSPODAROWANIA TERENU		
	Arkusz 5 - VESTRA - 1 - dp-prz-mosak-1 (5+514.00 - 6+495.00)		
STADIUM	PROJEKT BUDOWLANY		
Nr rys. 2/5	skala: 1:1000	data: wrzesień 2015	
	Imię i nazwisko	Uprawnienia	Podpis
PROJEKTOWAŁ	tech. Wiktor Łysko	w spec.konst.-uz w zakr. drog 15393/Os	
SPRAWDZIŁ	mgr inż. Lech Klicki	w specjalności drogowej MAZ.0008/POD/10	