


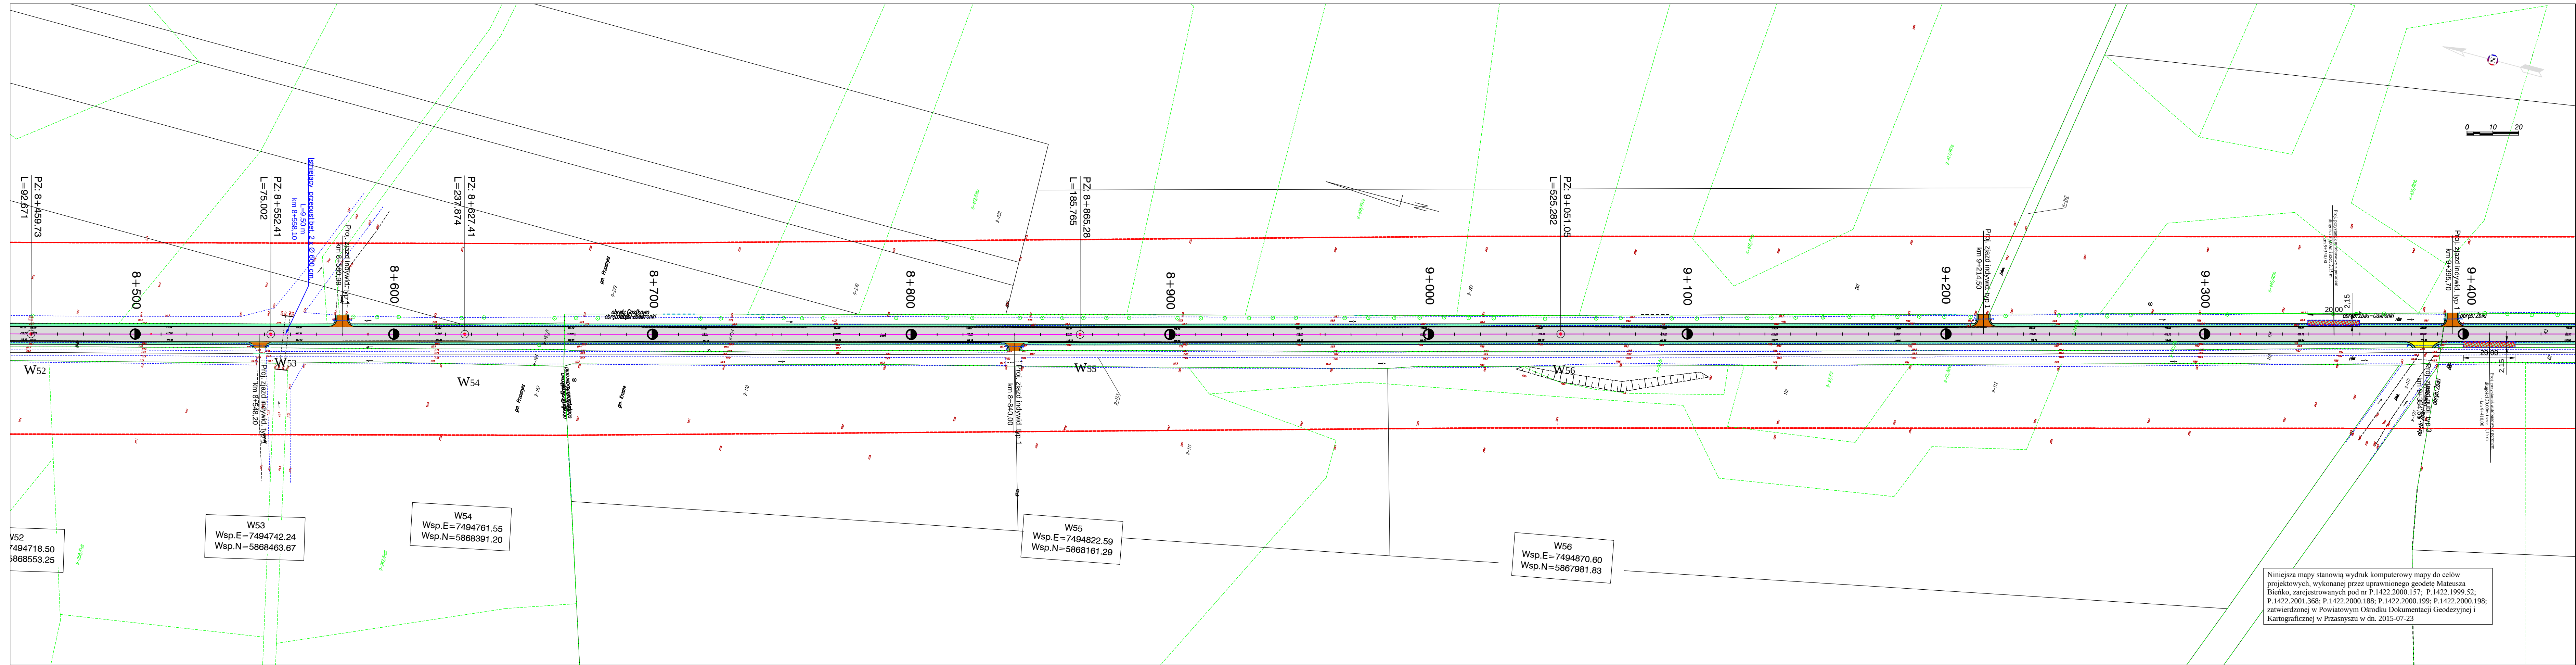

- Legenda:
- proj. poszerzenie istn. jezdni
 - proj. wzmocnienie istniejącej jezdni
 - pobocza z kruszywa naturalnego
 - nawierzchnia zjazdów publicznych
 - nawierzchnia peronu na przystanku autobusowym
 - krawędź jezdni
 - krawędź pobocza
 - oporniki betonowe 12x25 cm



INWESTOR	POWIAT PRZASNYSKI 06-300 Przasnysz, ul. Św. St. Kostki		
JEDNOSTKA PROJEKTOWA	WILECh Spółka Cywilna 06-400 Ciechanów, ul. Akacjowa 5		
ZAMIERZENIE BUDOWLANE	PRZEBUDOWA CIĄGU DRÓG POWIATOWYCH NR 3238W PRZASNYSZ-LESZNO-GOSTKOWO-PRZEMIAROWO ORAZ NR 1208W GOŁYMIN-LUKOWO-MOSAKI-KRASNE		
OBIEKT BUDOWLANY	DROGA POWIATOWA NR 3238W ODCINEK OD KM 1+708.00 DO KM 11+440.00		
TYTUŁ RYSUNKU	PLAN ZAGOSPODAROWANIA TERENU Arkusz 8 - VESTRA - 1 - dp-prza-mosak-1 (8+457.000 - 9+438.000)		
STADIUM	PROJEKT BUDOWLANY		
Nr rys. 2/8	skala: 1:1000	data: wrzesień 2015	
	Imię i nazwisko	Uprawnienia	Podpis
PROJEKTOWAŁ	tech. Wiktor Łysko	w spec.konst.-inz. w zakr. dróg 153/93/Os	
SPRAWDZIŁ	mgr inż. Lech Klicki	w specjalności drogowej MAZ.0008/POOD/10	

Niniejsza mapy stanowią wydruk komputerowy mapy do celów projektowych, wykonanej przez uprawnionego geodetę Mateusza Bieńko, zarejestrowanych pod nr P.1422.2000.157; P.1422.1999.52; P.1422.2001.368; P.1422.2000.188; P.1422.2000.199; P.1422.2000.198; zatwierdzonej w Powiatowym Ośrodku Dokumentacji Geodezyjnej i Kartograficznej w Przasnyszu w dn. 2015-07-23

