


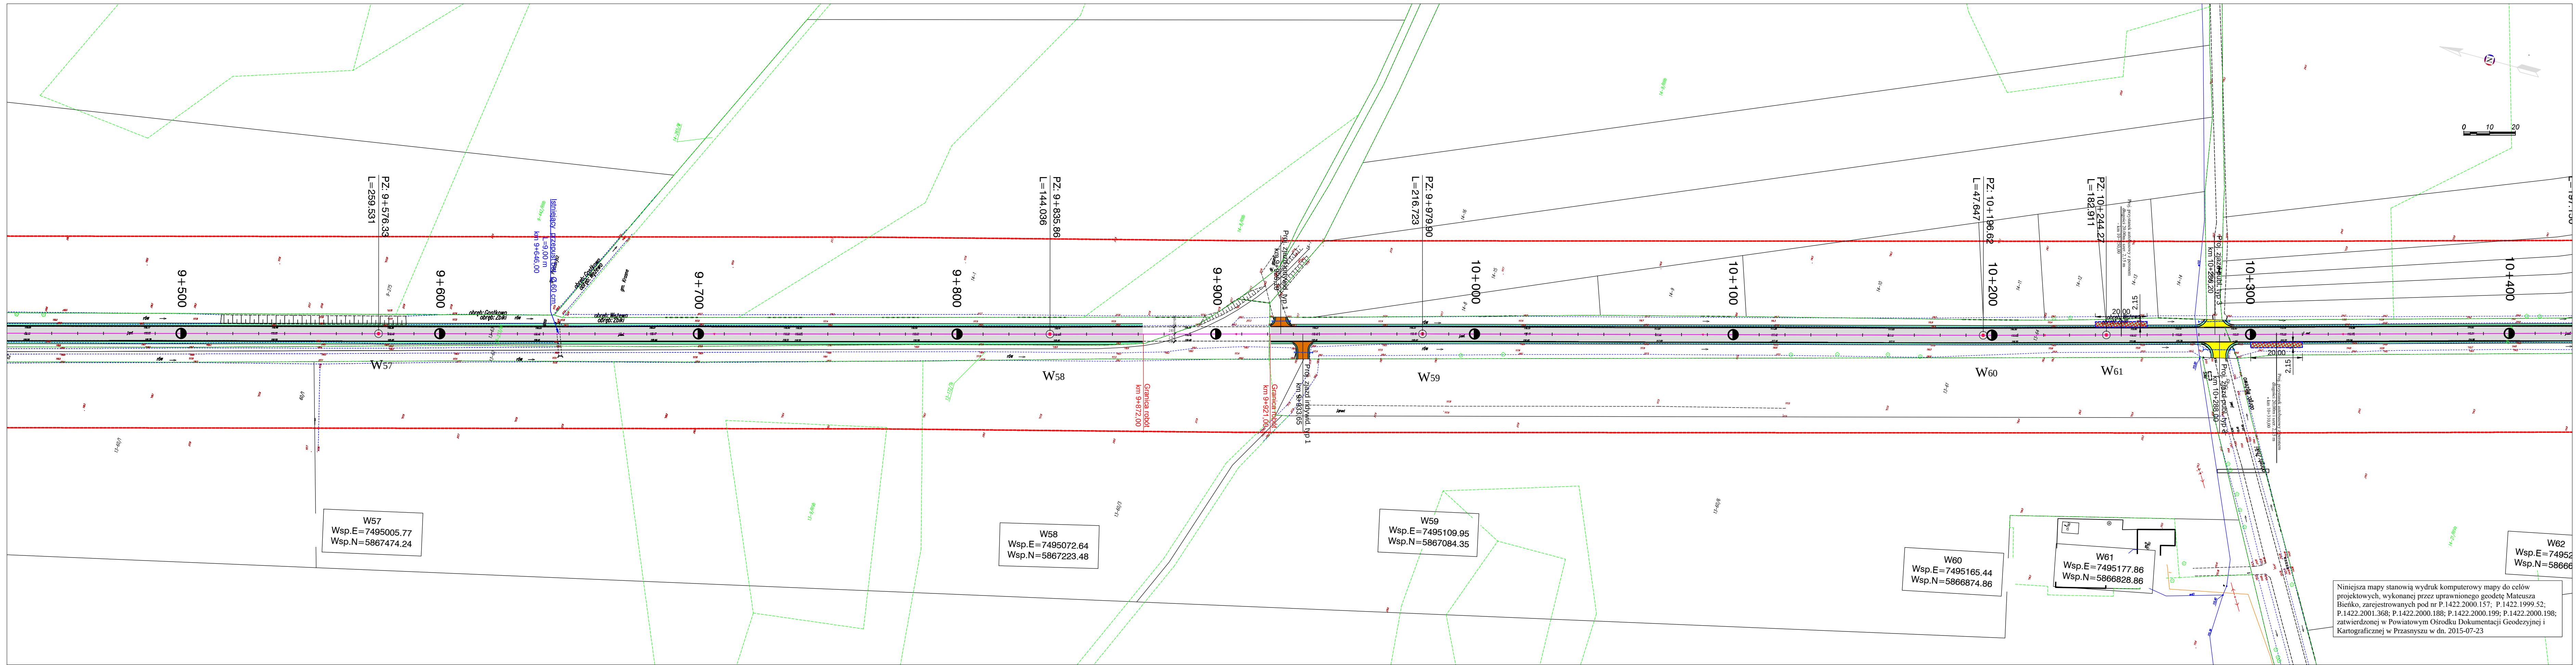

Legenda:

- proj. poszerzenie istn. jezdni
- proj. wzmocnienie istniejącej jezdni
- pobocza z kruszywa naturalnego
- nawierzchnia zjazdów publicznych
- nawierzchnia zjazdów indywidualnych
- nawierzchnia peronu na przystanku autobusowym
- krawężń jezdni
- krawężń pobocza
- oporniki betonowe 12x25 cm



INWESTOR	POWIAT PRZASNYSKI 06-300 Przasnysz, ul. Św. St. Kostki		
JEDNOSTKA PROJEKTOWA	WILECh Spółka Cywilna 06-400 Ciechanów, ul. Akacyjowa 5		
ZAMIERZENIE BUDOWLANE	PRZEBUDOWA CIĄGU DRÓG POWIATOWYCH NR 3238W PRZASNYSZ-LESZNO-GOSTKOWO-PRZEMIARÓWO ORAZ NR 1208W GOŁYMIN-ŁUKOWO-MOSAKI-KRASNE		
OBIEKT BUDOWLANY	DROGA POWIATOWA NR 3238W ODCINEK OD KM 4+710.00 DO KM 11+440.00		
TYTUŁ RYSUNKU	PLAN ZAGOSPODAROWANIA TERENU Arkusz 9 - VESTRA - 1 - dp-prza-mosak-1 (9+438.000 - 10+419.000)		
STADIUM	PROJEKT BUDOWLANY		
Nr rys. 2/9	skala: 1:1000	data: wrzesień 2015	
	Imię i nazwisko	Uprawnienia	Podpis
PROJEKTOWAŁ	tech. Wiktor Łysko	w spec.konst.-inz. w zakr. dróg 15393/Os	
SPRAWDZIŁ	mgr inż. Lech Klicki	w specjalności drogowej MAZ/0006/POOD/10	

Niniejsza mapy stanowią wydruk komputerowy mapy do celów projektowych, wykonanej przez uprawnionego geodetę Mateusza Bienko, zarejestrowanych pod nr P.1422.2000.157; P.1422.1999.52; P.1422.2001.368; P.1422.2000.188; P.1422.2000.199; P.1422.2000.198; zatwierdzonej w Powiatowym Ośrodku Dokumentacji Geodezyjnej i Kartograficznej w Przasnyszu w dn. 2015-07-23

