

Projekt zagospodarowania terenu skala 1:500

MAPA DO CELÓW PROJEKTOWYCH

Skala 1 : 500

Miejscowość Przasnysz

Jedn. Ewid. 142201_1 Przasnysz

Obręb 0002 Przasnysz

id.Zgł. G.6640.3.384 .2017

Układ współrz. 2000/7

Układ wys. Kronsztad 86

Nie wyklucza się istnienia w terenie innych nie
wykazanych na niniejszej mapie urządzeń podziemnych
które nie były zgłaszane do inwentaryzacji lub o których
brak jest informacji w instytucjach branżowych.
Zakres aktualizacji oznaczono kolorem żółtym.
Przasnysz, dnia 25.05.2017r.

RZECZPODANAWCA MAJĄTKOWY

USŁUGI GEODEZYJNE

ul. Sosnowa 4 m 24, 06-300 Przasnysz

NIP 761-103-17-72, Reg. 550653880

tel. 0-604 109 489

GEODETA UPRAWNIIONY

zewn. Głównego Geodety Kraju nr 16020

mgr inż. Cezary Alamiński

ul. Sosnowa 4 m 24, 06-300 Przasnysz

tel. 0-604 109 489

LEGENDA:

ABCEDEF

- teren linowej do zatwardzenia i poszczenia na budowę

- zabudowa istniejąca w granicy opracowania

- zabudowa istniejąca

- projektowana zielen

- projektowany chodnik z kostki brukowej betonowej

- projektowane utwardzenie z kostki brukowej betonowej

- projektowane utwardzenie z płytek kamiennej

- projektowany krawężnik drogowy betonowy wyłkowy

- projektowany krawężnik drogowy betonowy dylatowy

- projektowana kanalizacja deszczowa

- projektowane wpusty kanalizacji deszczowej

PROJEKT:

Realizacja części Osiedla Nr 2 w Przasnyszu - CENTRUM AKTYWIZACJI
BIZNESU poprzez remont i przebudowę z rozbudową budynku Starostwa
Powiatowego w Przasnyszu z dostosowaniem jego części do wspomagania
przebiegłości i poprawienia obsługi procedur inwestycyjnych wraz z
niezależną infrastrukturą, instalacjami elektrycznymi, kanalizacją deszczową,
kanalizacją sanitarną, c.o., wodociągami, elektrownią, elektryczną oświetlenia
terenu oraz przebudowę placów utwardzonych i składowi, z zagospodarowaniem
terenu (pomniki), przewidzianych do realizacji na działkach o nr ew. gr. 1659/3,
1659/4, 1659/5, 1659/6, 1660/1, 1660/2, 1661, 1662 przy ul. Św. Stanisława
Kostki 5 w Przasnyszu.

PROJUDROGOWY


mgr inż. Krzysztof Aszurkiewicz

PDL/0027/POOD/12

DATA	NR RYS.	SKALA
WRZESIEŃ 2017	D01	1:500

TYTUŁ RYSUNKU

PROJEKT ZAGOSPODAROWANIA TERENU

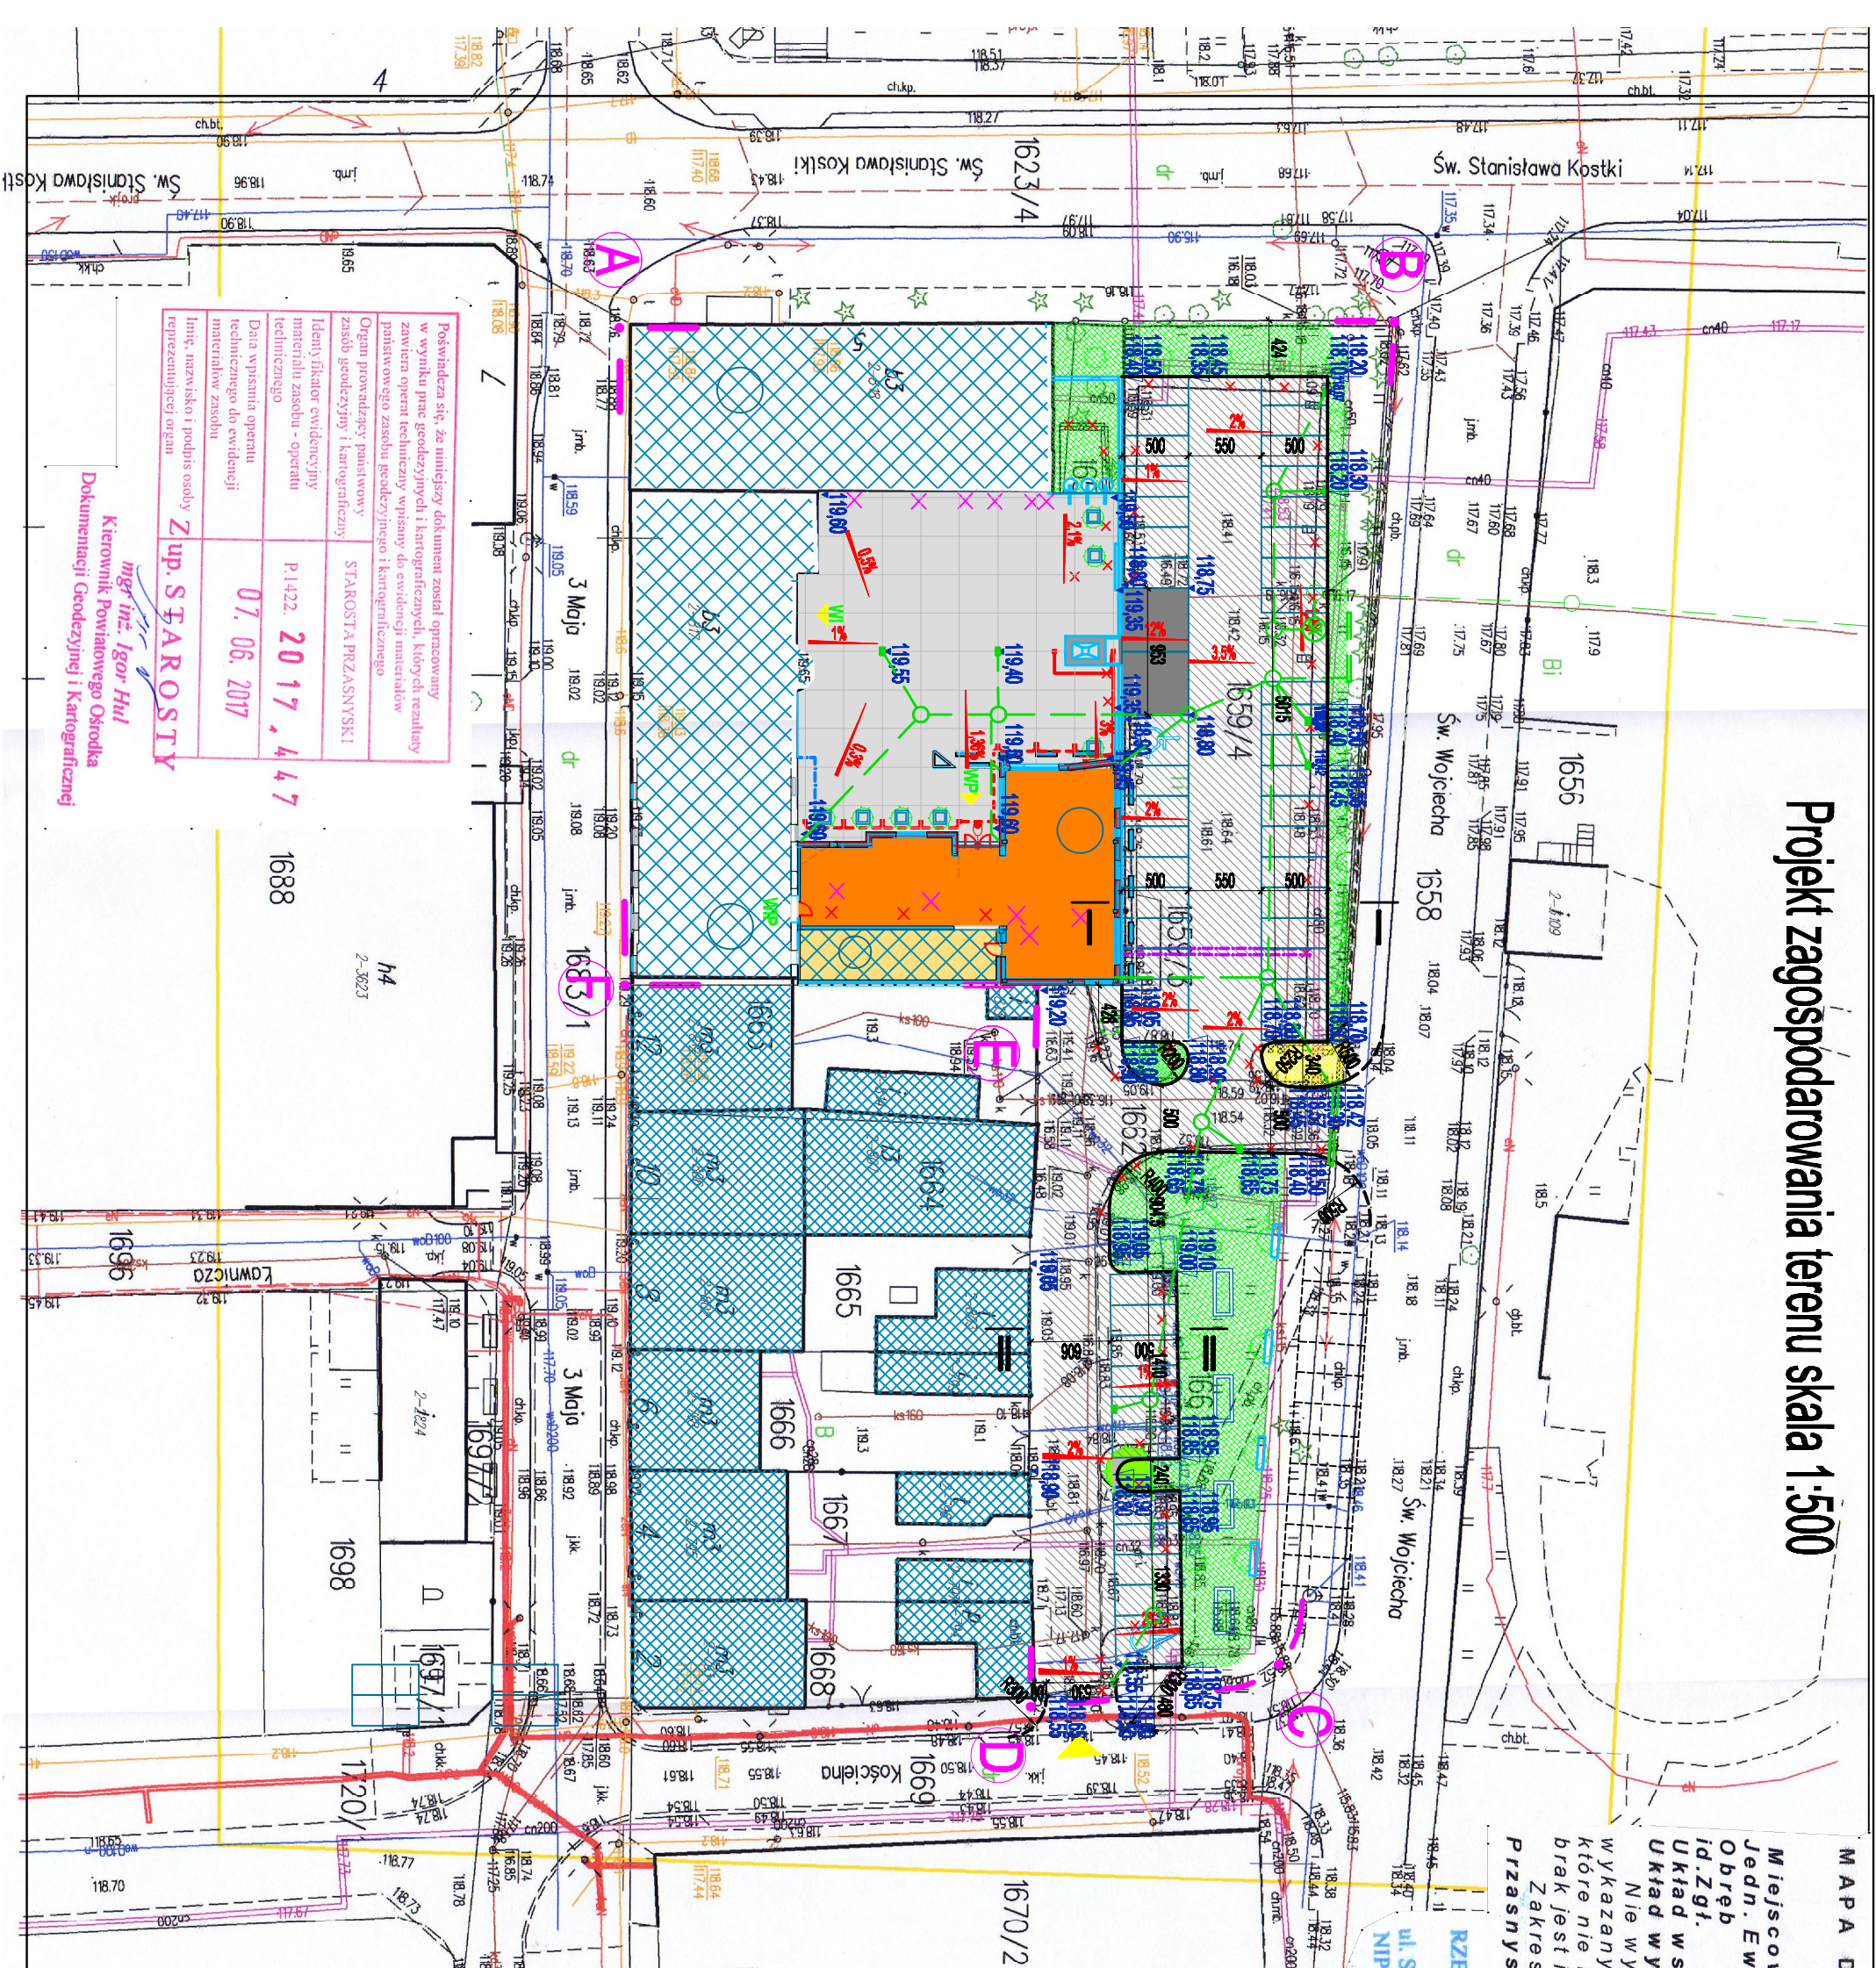

Poświadczam, że niniejszy dokument został opracowany
w wyniku prac geodezyjnych i kartograficznych, których rezultaty
zawiera operat techniczny wpisany do ewidencji materiałów
państwowego zasobu geodezyjnego i kartograficznego
Organ prowadzący państwowy
zasób geodezyjny i kartograficzny
STAROSTA PRZASNYSKI
Identyfikator ewidencyjny
materiału zasobu - operatu
technicznego
Data wpisania operatu
technicznego do ewidencji
materiałów zasobu
Inicj., nazwisko i podpis osoby
reprezentującej organ
Z up. STAROSTY
mgr inż. Igor Hui
Kierownik Powiatowego Ośrodka
Dokumentacji Geodezyjnej i Kartograficznej

1688

1696

1698

1697

1697

1697

1697

1697

1697