


RZUT PARTERU
SKALA 1:100

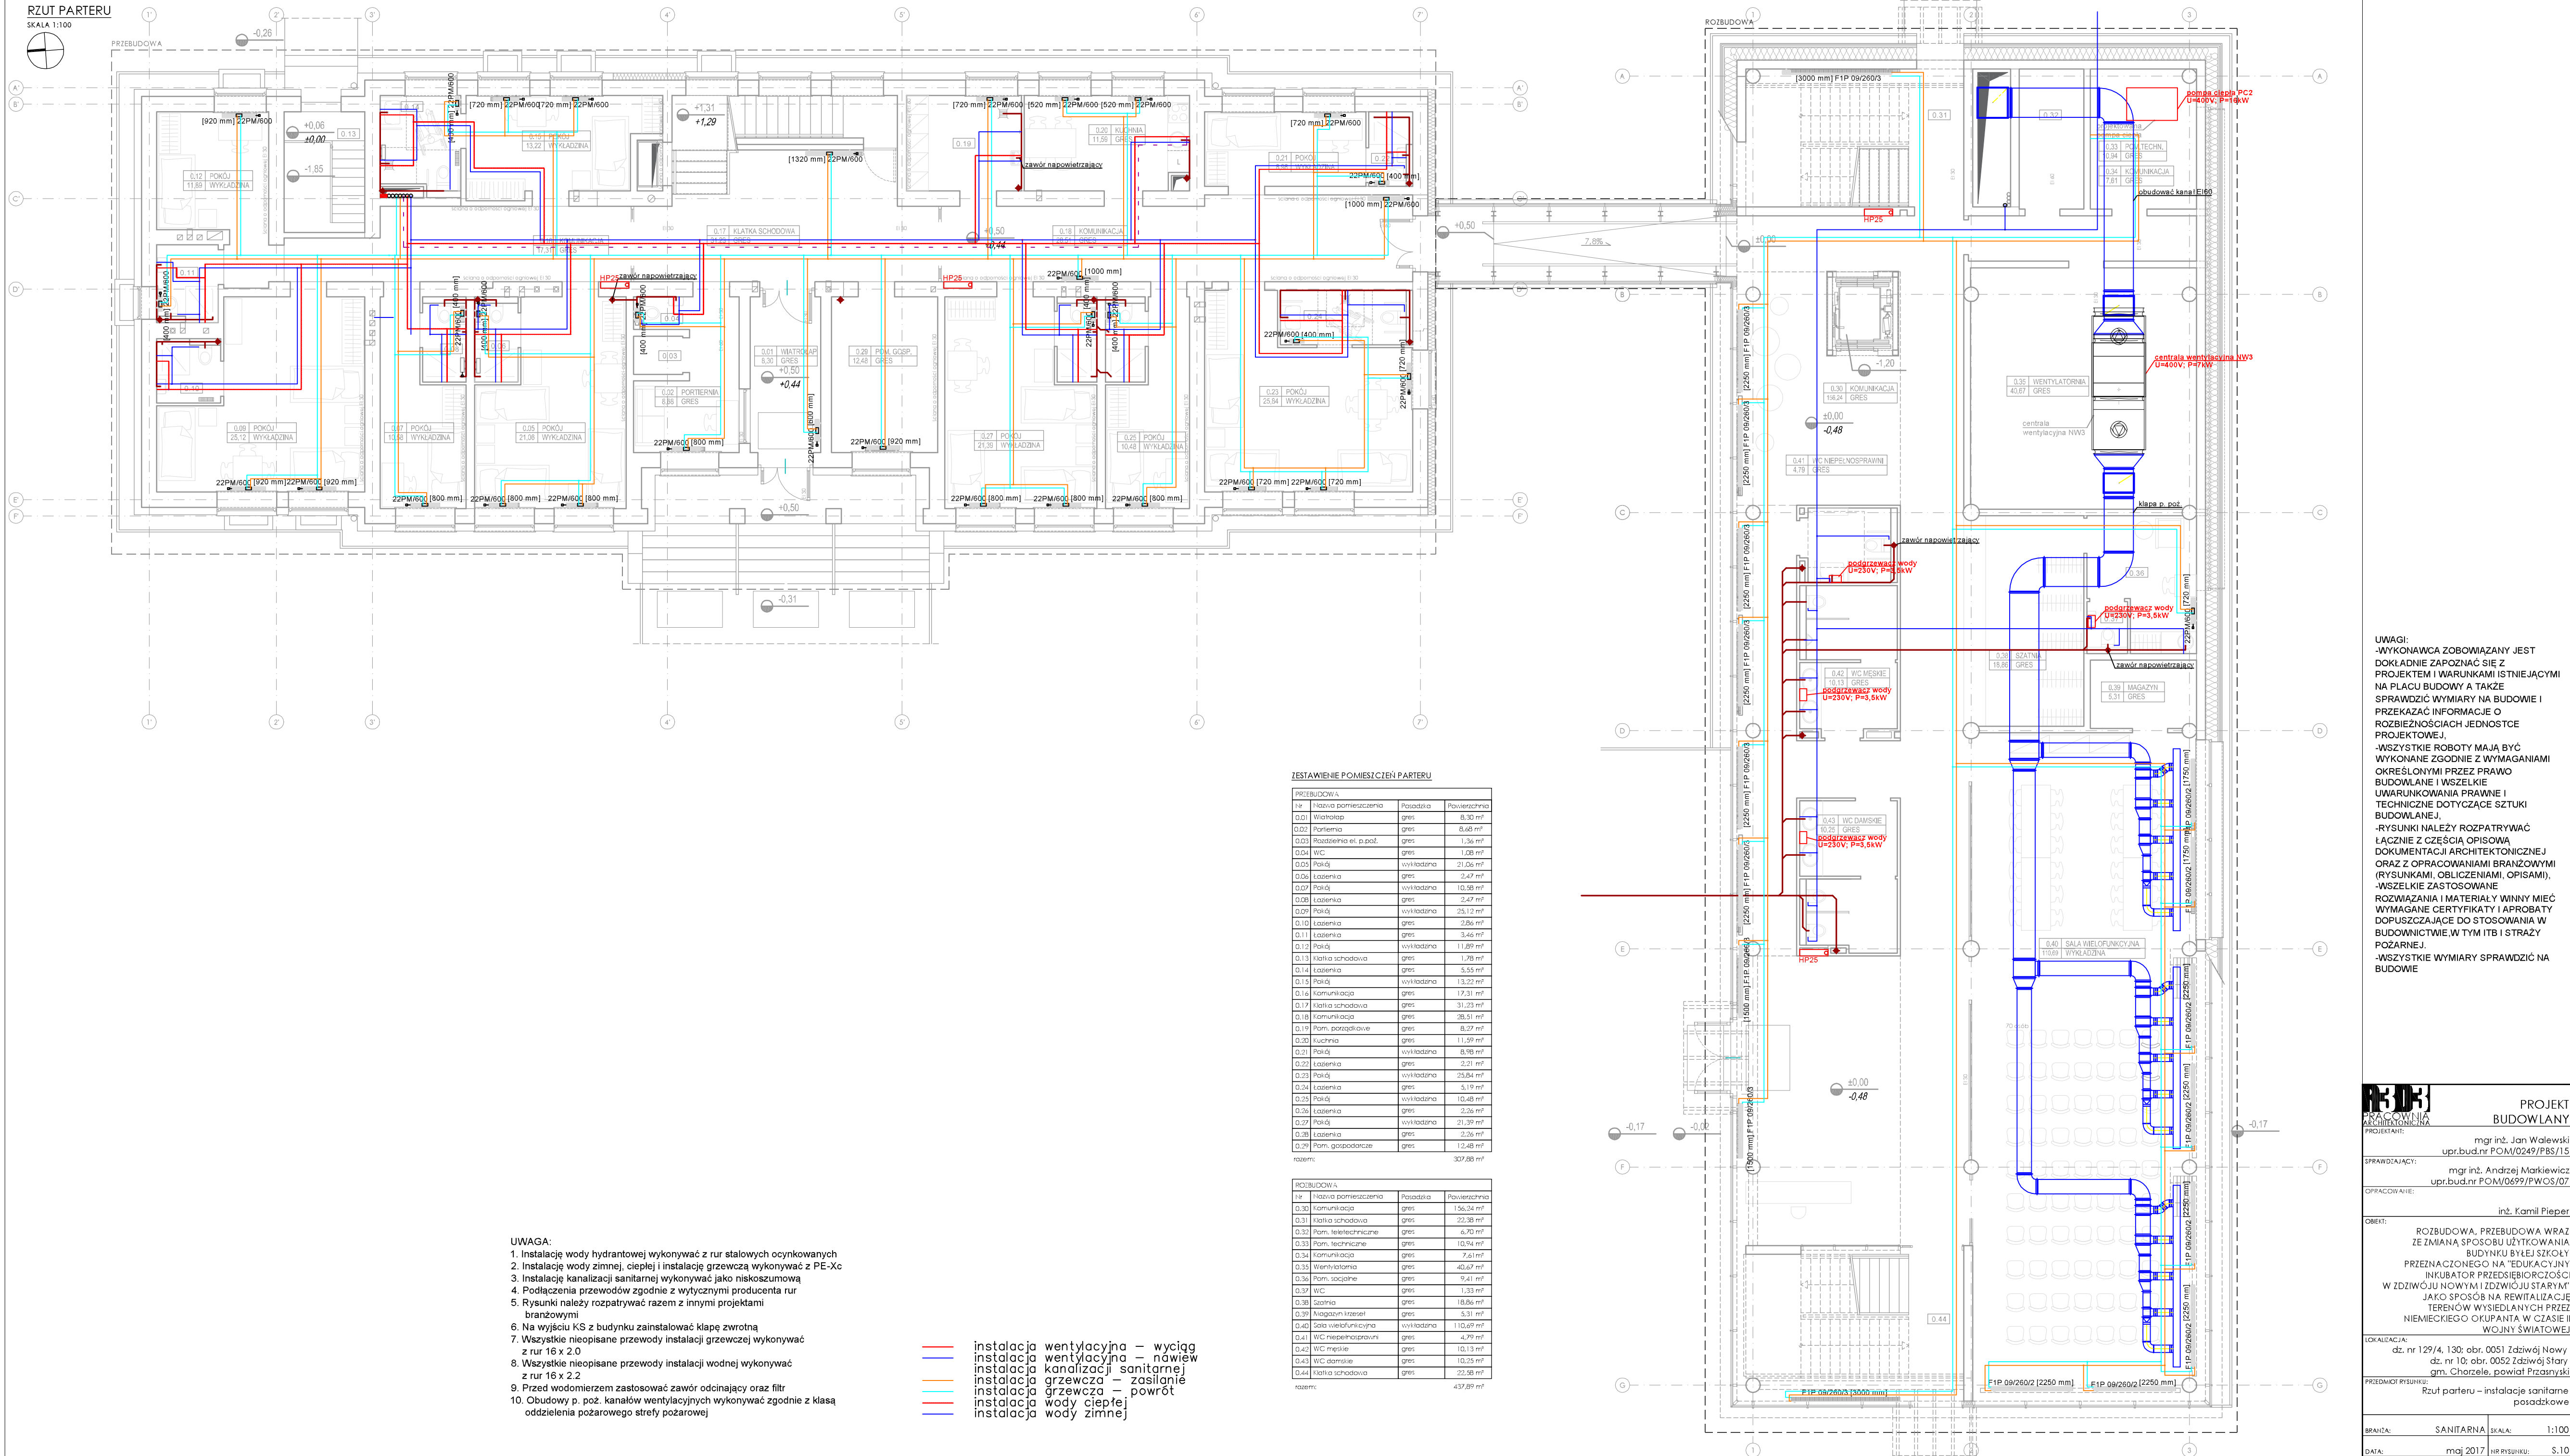

UWAGI:
-WYKONAWCA ZOBOWIĄZANY JEST DOKŁADNIE ZAPOZNAĆ SIĘ Z PROJEKTEM I WARUNKAMI ISTNIEJĄCYMI NA PLACU BUDOWY A TAKŻE SPRAWDZIĆ WYMIARY NA BUDOWIE I PRZEKAZAĆ INFORMACJE O ROZBIEŻNOŚCIACH JEDNOSTCE PROJEKTOWEJ,
-WSZYSTKIE ROBOTY MAJĄ BYĆ WYKONANE ZGODNIE Z WYMAGANIAMI OKREŚLONYMI PRZEZ PRAWO BUDOWLANE I WSZELKIE UWARUNKOWANIA PRAWNE I TECHNICZNE DOTYCZĄCE SZTUKI BUDOWLANEJ,
-RYSUNKI NALEŻY ROZPATRYWAĆ ŁĄCZNIE Z CZĘŚCIĄ OPISOWĄ DOKUMENTACJI ARCHITEKTONICZNEJ ORAZ Z OPRACOWANIAM BRANŻOWYMI (RYSUNKAMI, OBLICZENIAMI, OPISAMI),
-WSZELKIE ZASTOSOWANIE ROZWAŻAŃ I MATERIAŁY WINNY MIEĆ WYMAGANE CERTYFIKATY I APROBATY DOPUSZCZAJĄCE DO STOSOWANIA W BUDOWNICTWIE W TYM ITB I STRAŻY POŻARNEJ.
-WSZYSTKIE WYMIARY SPRAWDZIĆ NA BUDOWIE

PROJEKT BUDOWLANY
PROJEKTANT:
mgr inż. Jan Walewski
upr.bud.nr POM/0249/PBS/15
SPRAWDZAJĄCY:
mgr inż. Andrzej Markiewicz
upr.bud.nr POM/0699/PWOS/07
OPRACOWAŁ:
inż. Kamil Pieper
OBJEKT:
ROZBUDOWA, PRZEBUDOWA WRAZ ZE ZMIANĄ SPOSOBU UŻYTKOWANIA BUDYNKU BYŁEJ SZKOŁY PRZEZNACZONEGO NA "EDUKACYJNY INKUBATOR PRZEDSIĘWZIĘCZOŚCI W ZDZIWOJU NOWYM I ZDZIWOJU STARYM" JAKO SPOŚÓB NA REWITALIZACJĘ TERENÓW WYSIEDLANYCH PRZEZ NIEMIECKIEGO OKUPANTA W CZASIE II WOJNY ŚWIATOWEJ
LOKALIZACJA:
dz. nr 129/4, 130; obr. 0051 Zdzifów Nowy
dz. nr 10; obr. 0052 Zdzifów Stary
gm. Chorzelo, powiat Przysny
PRZEDMIOT RYSUNKU:
Rzut parteru – instalacje sanitarne posadzkowe
BRANŻA:
SANITARNA
SKALA:
1:100
DATA:
maj 2017
NR RYSUNKU:
S.10