


CZEŚĆ BUDYNKU B - RZUT PARTERU
WYPOSAŻENIE WNĘTRZ

SKALA 1:50

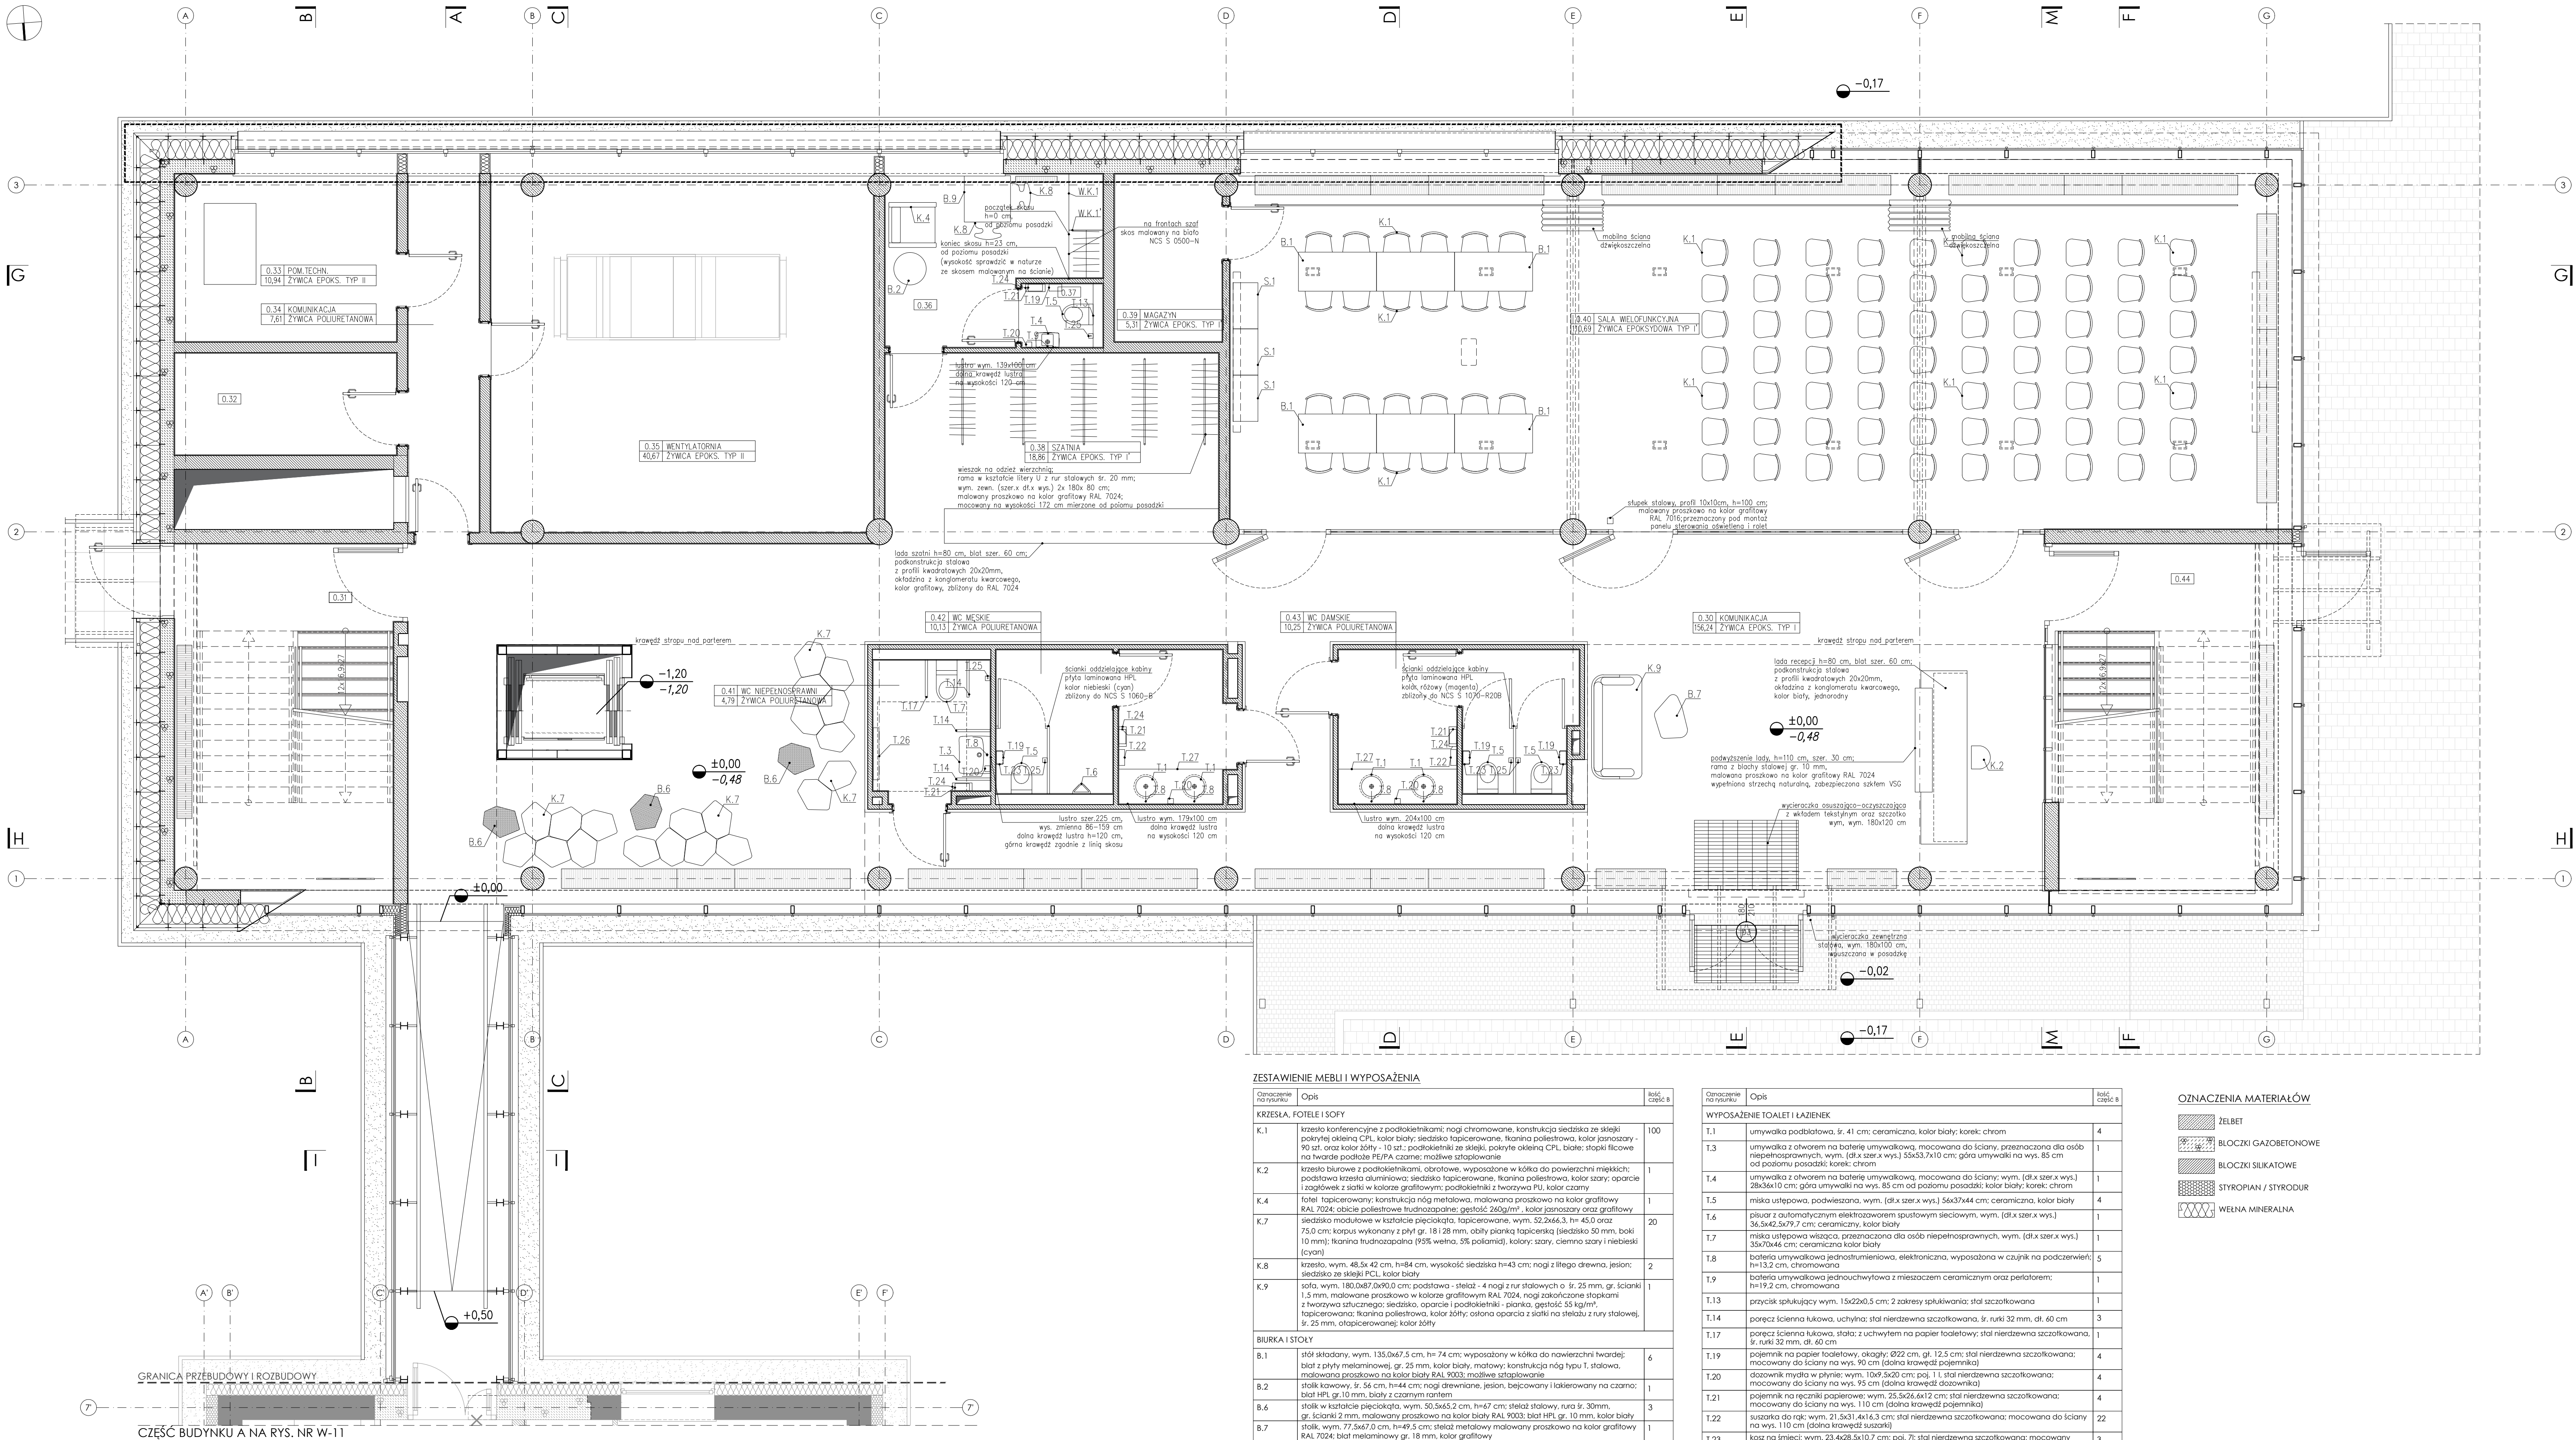

ZESTAWIENIE MEBLI I WYPOSAŻENIA

Opis	ilość	Opis	ilość
KRZESŁA, FOTELE I SOFY			
K.1	100	krzesło konferencyjne z podłokietnikami: nogi chromowane, konstrukcja siedziska ze sklejki pokrytej okleiną CPL, kolor biały; siedzisko tapicerowane, tkanina poliestrowa, kolor jasnoszary - 90 szt.; oparcie sztywne - 10 szt.; podłokietniki ze sklejki, pokryte okleiną CPL, białe; stopki filcowe na twardym podłożu PEPA; czarne; możliwe stopowanie	
K.2	1	krzesło biurowe z podłokietnikami, obrotowe, wyposażone w kółka do powierzchni miękkich; podstawa krzesła aluminiowa; siedzisko tapicerowane, tkanina poliestrowa, kolor szary; oparcie i zagłówki z siatki w kolorze grafitowym; podłokietniki z tworzywa PU, kolor czarny	
K.4	1	fotel tapicerowany; konstrukcja nogi metalowa, malowana proszkowo na kolor grafitowy RAL 7024; obicie poliestrowe; podłokietniki: siedzisko 240g/m ² , kolor jasnoszary oraz grafitowy	
K.7	20	siedzisko modułowe w kształcie pięciokąta, tapicerowane, wym. 52,2x66,3, h= 45,0 oraz 75,0 cm; korpus wykonany z płyty gr. 18 i 28 mm, obity pianką tapicerską (siedzisko 50 mm, boki 10 mm); tkanina: hydroczapka (95% wełna, 5% poliamid), kolor: szary, ciemno szary i niebieski (cyan)	
K.8	2	krzesło, wym. 48,5x 42 cm, h=84 cm, wysokość siedziska h=43 cm; nogi z litego drewna, jesion; siedzisko ze sklejki PCL, kolor biały	
K.9	1	sofa, wym. 180,0x87,0x10,0 cm; podstawa - stelaż - 4 nogi z stalowych o śr. 25 mm, gr. ścianki 1,5 mm, malowane proszkowo w kolorze grafitowym RAL 7024; nogi zakończone stopkami z tworzywa sztucznego; siedzisko, oparcie i podłokietniki - pianka, gęstość: 55 kg/m ³ , tapicerowana: tkanina poliestrowa, kolor szary; oparcie i stopki z siatki z rury stalowej, śr. 25 mm, tapicerowanej; kolor szary	
BIURKA I STOŁY			
B.1	6	stół składany, wym. 135,0x67,5 cm, h= 74 cm; wyposażony w kółka do nawierzchni twardej; blat z płyty melaminowej, gr. 25 mm, kolor biały, matowy; konstrukcja nogi typu T, stalowa, malowana proszkowo na kolor biały RAL 9003; możliwe stopowanie	
B.2	1	stół kawowy, gr. 58 cm, h=44 cm; nogi drewniane, jesion, bezoparcowy i lakierowany na czarno; blat HPL, gr. 10 mm, białe z czarnymi elementami	
B.6	3	stół w kształcie pięciokąta, wym. 50,5x65,2 cm, h=67 cm; stelaż stalowy, rura śr. 30mm, gr. ścianki 2 mm, malowany proszkowo na kolor biały RAL 9003; blat HPL, gr. 10 mm, kolor biały	
B.7	22	stół, wym. 77,5x67,0 cm, h=49,5 cm; stelaż metalowy malowany proszkowo na kolor grafitowy RAL 7024; blat melaminowy gr. 18 mm, kolor grafitowy	
B.9	-	stół, wym. 80,0x80,0 cm, h=74,0 cm; nogi z litego drewna, jesion; blat z płyty melaminowej, gr. 25 mm, kolor grafitowy, matowy	
SZAFY I REGAŁY			
S.1	3	szafka wyposażona w zamiek, wym. (szer.x głęb.x wys.) 80,1x43,2x77,7 cm; wykonana z płyty wiórowej, laminowanej, gr. 28 mm, kolor biały matowy	
WYPOSAŻENIE KUCHENNE, SOCJALNE			
W.K.1	1	zabudowa meblowa h=85 cm; korpus i fronty z laminowanej płyty HDF, brzoza; blat z laminowanej płyty HDF, gr. 3,8 cm, szer. 60 cm, kolor grafitowy	
W.K.1'	1	zabudowa meblowa, pełna wysokość pomieszczenia; korpus i fronty szafy laminowanej płyty HDF, brzoza; szafa wyposażona w półki oraz drążek na wieszaki	

Opis	ilość	Opis	ilość
WYPOSAŻENIE TOALET I ŁAZIENEK			
T.1	4	umywalka podładowa, śr. 41 cm; ceramika, kolor biały; korek: chrom	
T.3	1	umywalka z otworem na baterię umywalkową, mocowana do ściany, przeznaczona dla osób niepełnosprawnych, wym. (dł.x szer.x wys.) 58x53,7x10 cm; góra umywalki na wys. 85 cm od poziomu posadzki; korek: chrom	
T.4	1	umywalka z otworem na baterię umywalkową, mocowana do ściany; wym. (dł.x szer.x wys.) 28,5x40,0 cm; góra umywalki na wys. 85 cm od poziomu posadzki; kolor biały; korek: chrom	
T.5	4	miska toaletowa; podwieszana, wym. (dł.x szer.x wys.) 56x37x44 cm; ceramika, kolor biały	
T.6	1	puszka z automatycznym elektrycznym sprężynowym seciowym, wym. (dł.x szer.x wys.) 35,7x10,4 cm; ceramika, kolor biały	
T.7	1	miska toaletowa wisząca, przeznaczona dla osób niepełnosprawnych, wym. (dł.x szer.x wys.) 35,7x10,4 cm; ceramika, kolor biały	
T.8	5	baterie umywalkowe jednoprzewodnikowe, elektroniczne, wyposażone w czujnik na podczerwieć; h=13,2 cm, chromowana	
T.9	1	baterie umywalkowe jednoprzewodnikowe z mieszaczem ceramicznym oraz perlatorem; h=19,2 cm, chromowana	
T.13	1	przycisk spłukujący wym. 15x22x5,5 cm; 2 zakresy spłukiwania; stal szachtowana	
T.14	3	poręcz ścienna lukowa, uchylana; stal nierdzewna szachtowana, śr. rurki 32 mm, dł. 60 cm	
T.17	1	poręcz ścienna lukowa, stalowa; z uchwytem na papier toaletowy; stal nierdzewna szachtowana, śr. rurki 32 mm, dł. 60 cm	
T.19	4	pojemnik na papier toaletowy, okagły, Ø22 cm, gr. 12,5 cm; stal nierdzewna szachtowana; mocowany do ściany na wys. 90 cm (dolna krawędź pojemnika)	
T.20	4	dozownik mydła w pianie, wym. 10x9,5x20 cm; pag. 1, stal nierdzewna szachtowana; mocowany do ściany na wys. 95 cm (dolna krawędź dozownika)	
T.21	4	pojemnik na ręczniki papierowe, wym. 25,5x26,6x12 cm; stal nierdzewna szachtowana; mocowany do ściany na wys. 110 cm (dolna krawędź pojemnika)	
T.22	22	suszarka do rąk, wym. 21,5x31,4x16,3 cm; stal nierdzewna szachtowana; mocowana do ściany na wys. 110 cm (dolna krawędź suszarki)	
T.23	3	koza na śmieci; wym. 23,4x28,5x10,7 cm; pag. 7; stal nierdzewna szachtowana; mocowany do ściany na wys. 45 cm (dolna krawędź śmietnika)	
T.24	4	koza na śmieci; wym. 34x41x13 cm; pag. 14; stal nierdzewna szachtowana; mocowany do ściany na wys. 45 cm (dolna krawędź śmietnika)	
T.25	5	szafka do WC; wym. 8,5x8,5x39,5 cm; stal nierdzewna szachtowana; mocowana do ściany na wys. 15 cm (dolna krawędź obudowy szafki)	
T.26	1	przewijak ścienny, składany; stalowy, wym. 58,4x90,1 cm, gr. w pozycji złożonej 10,3 cm; mocowany na wysokości 80 cm (dolna krawędź przewijaka)	
T.27	2	blat gr. 3 cm; konglomerat; kolor jasnoszary, imitacja betonu architektonicznego	

OZNACZENIA MATERIAŁÓW

	ŻELBET
	BLOKCI GAZOBETONOWE
	BLOKCI SILIKATOWE
	STYROPIAN / STYROPUR
	WEŁNA MINERALNA

WAGI OGÓLNE:
- wszystkie elementy wyposażenia wnętrza oraz wykończenia w kolorach skali szarości od białej do czarnej - chyba, że w dokumentacji wskazano inny kolor danego elementu.
- część budynku B przekrojona jest teoretyczną płaszczyzną wyznaczającą granicę elementów wykończenia (np. malowanie ścian, drzwi, materiały surowe i posadzki, tynki na balkonach i łazienkach szklanych wewnętrznych etc.) oraz układ elementów wyposażenia wnętrza (oprawy oświetleniowe, tygi, łazienki, balustrady, profile etc.); należy zwrócić szczególną uwagę, aby poszczególne elementy tworzyły przestrzeń jedną idealną, płaszczyzną; punkty wyznaczające płaszczyznę oznaczono na rysunku elewacji.
- wszystkie wymiary pokazane na rysunku odnoszące się do płaszczyzn teoretycznych, a tym samym wyznaczające linie skośnych na elementach wykończenia wnętrza należy traktować jako pomocnicze i wyznaczyć je poprawnie na budowie za pomocą techniki laserowej.

WAGI OGÓLNE:
- jako nadbudowa należy traktować bieżącą architektoniczną.
- rysunki rozpatrywać łącznie, projekt należy rozpatrywać całościowo wraz z opisem technicznym i rysunkami branżowymi, wszystkie elementy ujęte w opisie technicznym, a nie ujęte na rysunkach lub odwrotnie należy traktować tak jakby były ujęte w obu częściach dokumentacji projektowej.
- przed przystąpieniem do robót sprawdzić w odpowiednich projektach roboty związane; ewentualne wody koordynacji przed przystąpieniem do robót; prowadzenie robót w przypadku stwierdzenia wad koordynacji projektu jest zabronione w szczególności zabronione jest prowadzenie robót w oparciu o dokumentację branżową, bez sprawdzenia ich odniesień do architektury, do wykonania należy zastosować materiały i wyroby dopuszczone do obrotu i stosowania w budownictwie na terenie RP EU.
- całość prac należy wykonać zgodnie z zasadami sztuki budowlanej, obowiązującymi przepisami i normami, BPN i p.poz., obowiązującymi polskimi normami, branżowymi, instrukcjami producentów oraz obowiązującymi warunkami wykonania robót.
- roboty nieujęte w dokumentacji, a wynikające z technologii budowy, zastosowania materiałów lub montaż urządzeń winny być uwzględnione w kosztorysie ofertowym Wykonawcy; brak ich wyłączenia w dokumentacji nie może stanowić podstawy do rozszerzenia finansowych Wykonawcy w stosunku do inwestora lub Biura Projektów.
- Wykonawca jest zobowiązany do dokonania obrotu robót, na podstawie którego dokonywany będzie zakup określonych ilości materiałów.
- wszystkie materiały i systemy są produktami sugerowanymi i może nastąpić ich zamiana na produkt inny pod warunkiem, że będzie równoważny; równoważność oznacza taki sam lub lepszy pod względem technicznym, ilościowym, jakościowym i estetycznym.
- wszystkie wymiary, poziomy i specyfikacje należy sprawdzić przed rozpoczęciem budowy, dokonaniem zamówień, elementami wykończającymi obiekt, w tym elewacje, należy przedstawić w formie próby kolorystyczno-materiałowej do akceptacji Głównego Projektanta w trakcie nadzoru autorskiego, pakietów, wadliwych lub niejasności należy wyjaśnić z Głównym Projektantem.

SCHEMAT PODZIAŁU BUDYNKU

PROJEKT WYKONAWCZY

Projektant: mgr inż. arch. Grzegorz Jętek
nr upr. PO/RK/423/2011

Pracownia: mgr inż. arch. Patryk Pniński
nr upr. PO/RK/287/2009

Pracownicy: mgr inż. arch. Anna Sokółka
mgr inż. arch. Joanna Tępa - Dąbrowska
mgr inż. arch. Michał Molewicz
mgr inż. arch. Agnieszka Żółkowska

ROZBUDOWA, PRZEBUDOWA WRAZ Z ZMIANĄ SPOSOBU UŻYTKOWANIA BUDYNKU BYŁEJ PRZEDZNACZONEGO PRZEDSIĘWZIĘCIA W ZWIĄZKU NOWYM WYDANIE PRZEWIDUJĄCYM OKUPACJĘ W CIASIE II WOJNY ŚWIATOWEJ

**CZEŚĆ BUDYNKU B
RZUT PARTERU
WYPOSAŻENIE WNĘTRZ**

BRANŻA: ARCHITEKTURA
SKALA: 1:50
DATA: styczeń 2018 r.

W-14