
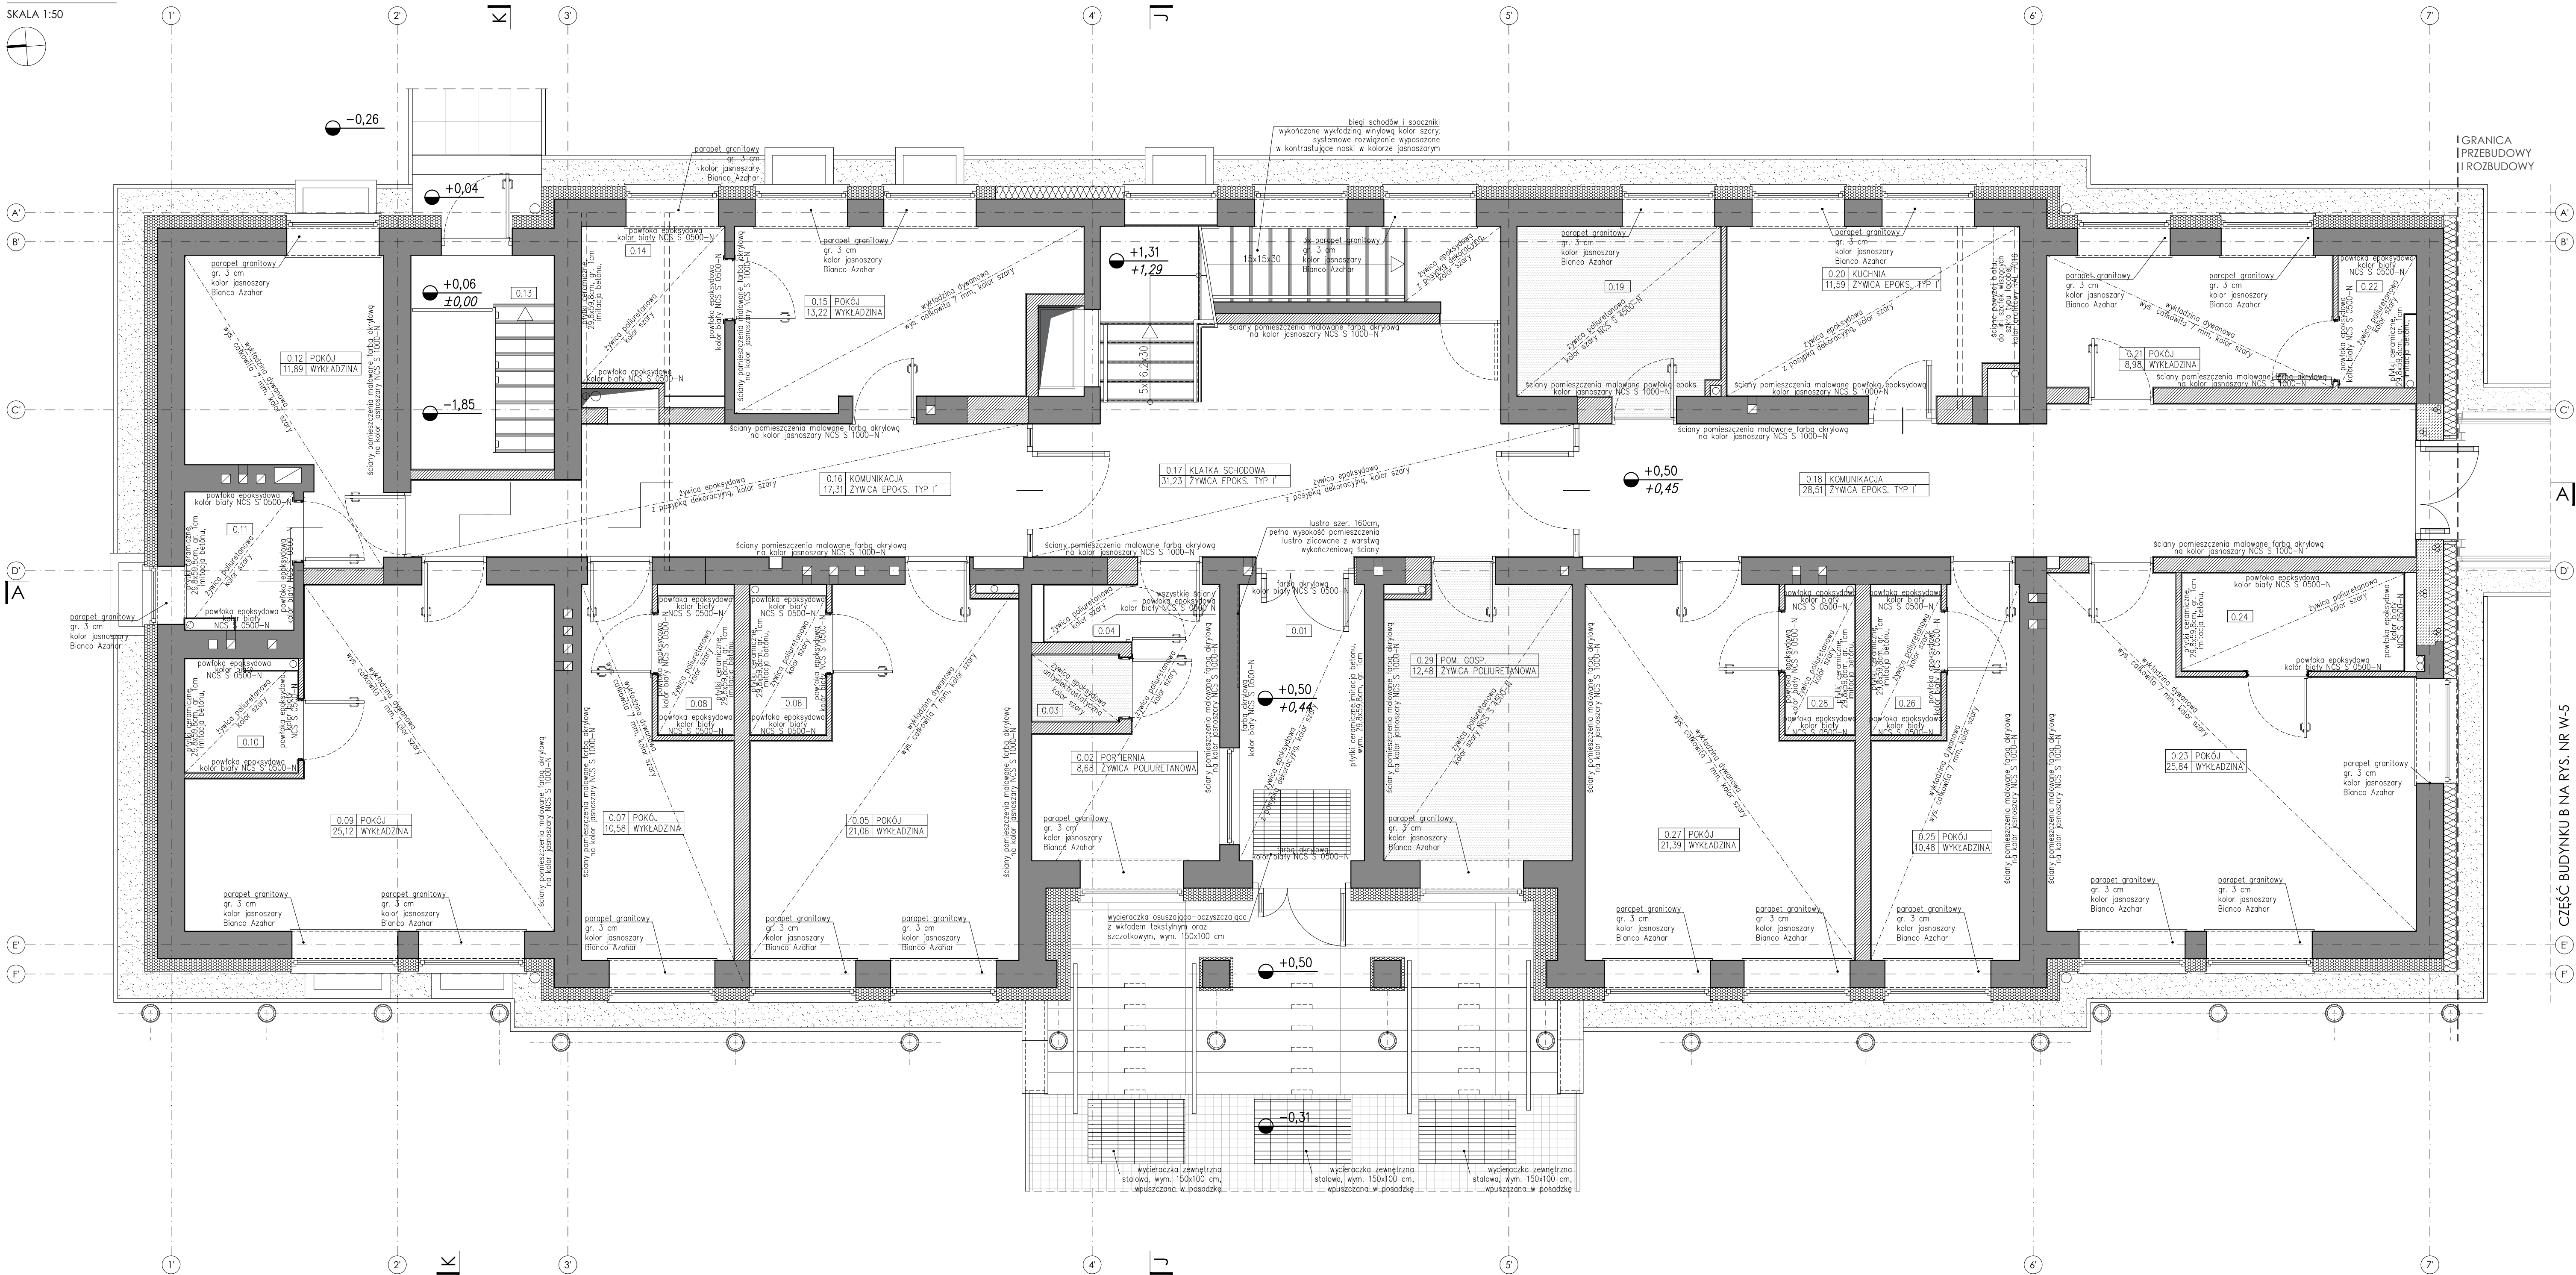


CZĘŚĆ BUDYNKU A - RZUT PARTERU
ARANŻACJA

SKALA 1:50

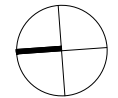

CZĘŚĆ BUDYNKU A
PARTER - ZESTAWIENIE MATERIAŁÓW

Nr	Nazwa pomieszczenia	Powierzchnia	Posadzka	Ściany	Łistwa cokolowa
0.01	Wiatrołap	8,30 m ²	żywicą epoksydową z posypką dekoracyjną*, kolor szary	farba akrylowa kolor biały NCS S 0500-N; płytki ceramiczne, imitacja betonu, wym. 29,8x29,8 cm, gr. 1 cm	listwa cokolowa alumirowa anodowana h=70 mm
0.02	Portiernia	8,68 m ²	żywicą poliuretanową, kolor szary	farba akrylowa kolor jasnoszary NCS S 1000-N	listwa cokolowa alumirowa anodowana h=70 mm
0.03	Rozdzielnia el. p.poż.	1,36 m ²	żywicą epoksydową antyelektrostatyczną, kolor szary	farba akrylowa kolor jasnoszary NCS S 0500-N	listwa cokolowa alumirowa anodowana h=70 mm
0.04	WC	1,08 m ²	żywicą poliuretanową, kolor szary	powłoka epoksydowa kolor biały NCS S 0500-N	styk ścian i podłogi wykończyć fasetą o promieniu r=20 mm
0.05	Pokój	21,06 m ²	wykładzina dywanowa wys. całkowita 7 mm kolor szary	farba akrylowa kolor jasnoszary NCS S 1000-N	listwa cokolowa alumirowa anodowana h=70 mm
0.06	Łazienka	2,47 m ²	żywicą poliuretanową, kolor biały	powłoka epoksydowa kolor biały oraz płytki ceramiczne imitacja betonu, kolor szary (wg opisów na rzutach)	styk ścian i podłogi wykończyć fasetą o promieniu r=20 mm
0.07	Pokój	10,58 m ²	wykładzina dywanowa wys. całkowita 7 mm kolor szary	farba akrylowa kolor jasnoszary NCS S 1000-N	listwa cokolowa alumirowa anodowana h=70 mm
0.08	Łazienka	2,47 m ²	żywicą poliuretanową, kolor biały	powłoka epoksydowa kolor biały oraz płytki ceramiczne imitacja betonu, kolor szary (wg opisów na rzutach)	styk ścian i podłogi wykończyć fasetą o promieniu r=20 mm
0.09	Pokój	25,12 m ²	wykładzina dywanowa wys. całkowita 7 mm kolor szary	farba akrylowa kolor jasnoszary NCS S 1000-N	listwa cokolowa alumirowa anodowana h=70 mm
0.10	Łazienka	2,86 m ²	żywicą poliuretanową, kolor biały	powłoka epoksydowa kolor biały oraz płytki ceramiczne imitacja betonu, kolor szary (wg opisów na rzutach)	styk ścian i podłogi wykończyć fasetą o promieniu r=20 mm

Nr	Nazwa pomieszczenia	Powierzchnia	Posadzka	Ściany	Łistwa cokolowa
0.11	Łazienka	3,46 m ²	żywicą poliuretanową, kolor biały	powłoka epoksydowa kolor biały oraz płytki ceramiczne imitacja betonu, kolor szary (wg opisów na rzutach)	styk ścian i podłogi wykończyć fasetą o promieniu r=20 mm
0.12	Pokój	11,89 m ²	wykładzina dywanowa wys. całkowita 7 mm kolor szary	farba akrylowa kolor biały NCS S 0500-N	listwa cokolowa alumirowa anodowana h=70 mm
0.13	Klatka schodowa	1,78 m ²	wykładzina winylowa, kolor szary; rozwiązanie systemowe wyposażone w noski, kolor jasnoszary	farba akrylowa kolor biały NCS S 0500-N	listwa cokolowa alumirowa anodowana h=70 mm
0.14	Łazienka	5,55 m ²	żywicą poliuretanową, kolor biały	powłoka epoksydowa kolor biały oraz płytki ceramiczne imitacja betonu, kolor szary (wg opisów na rzutach)	styk ścian i podłogi wykończyć fasetą o promieniu r=20 mm
0.15	Pokój	13,22 m ²	wykładzina dywanowa wys. całkowita 7 mm kolor szary	farba akrylowa kolor jasnoszary NCS S 1000-N	listwa cokolowa alumirowa anodowana h=70 mm
0.16	Komunikacja	17,31 m ²	żywicą epoksydową z posypką dekoracyjną*, kolor szary	farba akrylowa kolor jasnoszary NCS S 1000-N	listwa cokolowa alumirowa anodowana h=70 mm
0.17	Klatka schodowa	31,23 m ²	żywicą epoksydową z posypką dekoracyjną*, kolor szary	farba akrylowa kolor jasnoszary NCS S 1000-N	listwa cokolowa alumirowa anodowana h=70 mm
0.18	Komunikacja	28,51 m ²	żywicą epoksyd., z posypką dekoracyjną*, kolor szary	farba akrylowa kolor jasnoszary NCS S 1000-N	listwa cokolowa alumirowa anodowana h=70 mm
0.19	Pom. porządkowe	8,27 m ²	żywicą poliuretanową, kolor szary	powłoka epoksydowa kolor jasnoszary NCS S 1000-N	styk ścian i podłogi wykończyć fasetą o promieniu r=20 mm
0.20	Kuchnia	11,59 m ²	żywicą epoksydową z posypką dekoracyjną*, kolor szary	powłoka epoksydowa kolor jasnoszary NCS S 1000-N	styk ścian i podłogi wykończyć fasetą o promieniu r=20 mm

Nr	Nazwa pomieszczenia	Powierzchnia	Posadzka	Ściany	Łistwa cokolowa
0.21	Pokój	8,98 m ²	wykładzina dywanowa wys. całkowita 7 mm kolor szary	farba akrylowa kolor jasnoszary NCS S 1000-N	listwa cokolowa alumirowa anodowana h=70 mm
0.22	Łazienka	2,21 m ²	żywicą poliuretanową, kolor biały	powłoka epoksydowa kolor biały oraz płytki ceramiczne imitacja betonu, kolor szary (wg opisów na rzutach)	styk ścian i podłogi wykończyć fasetą o promieniu r=20 mm
0.23	Pokój	25,84 m ²	wykładzina dywanowa wys. całkowita 7 mm kolor szary	farba akrylowa kolor jasnoszary NCS S 1000-N	listwa cokolowa alumirowa anodowana h=70 mm
0.24	Łazienka	5,19 m ²	żywicą poliuretanową, kolor biały	powłoka epoksydowa kolor biały oraz płytki ceramiczne imitacja betonu, kolor szary (wg opisów na rzutach)	styk ścian i podłogi wykończyć fasetą o promieniu r=20 mm
0.25	Pokój	10,48 m ²	wykładzina dywanowa wys. całkowita 7 mm kolor szary	farba akrylowa kolor jasnoszary NCS S 1000-N	listwa cokolowa alumirowa anodowana h=70 mm
0.26	Łazienka	2,26 m ²	żywicą poliuretanową, kolor biały	powłoka epoksydowa kolor biały oraz płytki ceramiczne imitacja betonu, kolor szary (wg opisów na rzutach)	styk ścian i podłogi wykończyć fasetą o promieniu r=20 mm
0.27	Pokój	21,39 m ²	wykładzina dywanowa wys. całkowita 7 mm kolor szary	farba akrylowa kolor jasnoszary NCS S 1000-N	listwa cokolowa alumirowa anodowana h=70 mm
0.28	Łazienka	2,26 m ²	żywicą poliuretanową, kolor biały	powłoka epoksydowa kolor biały oraz płytki ceramiczne imitacja betonu, kolor szary (wg opisów na rzutach)	styk ścian i podłogi wykończyć fasetą o promieniu r=20 mm
0.29	Pom. gospodarcze	12,48 m ²	żywicą poliuretanową, kolor szary	farba akrylowa kolor jasnoszary NCS S 1000-N	listwa cokolowa alumirowa anodowana h=70 mm

uwaga:
*bawne kruszywa do posadzek; mieszanka granulatu poliestrowego i wodorotlenku glinu; użyciemie 0,05 - 0,70 mm

OZNACZENIA MATERIAŁÓW

- ŚCIANY ISTNIEJĄCE
- ŻELBET
- BLOKCI GAZOBETONOWE
- BLOKCI SILIKATOWE
- STYROPIAN / STYRODUR
- WĘGNA MINERALNA

UWAGI SZCZEGÓLNE:

- wszystkie elementy wyposażenia wnętrz
oraz wykończenia w kolorach skali szarości
- od białej do czarnej - chyba, że
w dokumentacji wskazano inny kolor
danego elementu
- obudowy gniazd i hydrantów w kolorze
zgodnym z sąsiadującym kolorem
i materiałem na ścianie: dla ścian białych
biały RAL 9003
- listwy odcinające w progach pomieszczeń
o różnych materiałach posadzkowych
należy wykonać z kątownika 18x20mm,
gr. 3 mm, ze stali nierdzewnej, listwy
montowane w odstępach 200mm
- we wszystkich pomieszczeniach
na ścianach malowanych farbą akrylową
barwną (inną niż białą) należy wykonać
pożymy pas odcinający pod sufitem,
malowany w kolorze białym NCS S 0500-N,
szer. 2 cm.
- w pomieszczeniach higieniczno-
sanitarnych należy stosować farby i żywice
przeznaczone do takich pomieszczeń,
tj. o podwyższonej odporności na wilgoć.

UWAGI OGÓLNE:

- jako nadzór należy traktować branżę
architektoniczną
- rysunki rozpatrywać łącznie,
projekt należy rozpatrywać całościowo
wraz z opisem technicznym i rysunkami
branżowymi; wszystkie elementy ujęte
w opisie technicznym, a nie ujęte
na rysunkach lub odwrotnie należy
traktować tak jakby były ujęte w obu
- częściach dokumentacji projektowej;
przed przystąpieniem do robót sprawdzić
w odpowiednich projektach roboty
zwiazane: ewentualne wady koordynacji
przedstawić nadzorczo autorskim przed
przystąpieniem do robót; prowadzenie
robót w przypadku stwierdzenia wad
koordynacji projektu jest zabronione - jest
prowadzenie robót w oparciu o
dokumentację jednej branży bez
sprawdzenia ich odniesień do architektury,
do wykonania należy zastosować
materiały i wyroby dopuszczone do obrotu
i stosowania w budownictwie na terenie
RP i EU.
- całość prac należy wykonać zgodnie
z zasadami budowlanymi,
obowiązującymi przepisami sanitarnymi,
BHP i p.p.oż., obowiązującymi polskimi
normami branżowymi,
instrukcjami producentów oraz
obowiązującymi warunkami wykonania
i odbioru robót.
- roboty nieujęte w dokumentacji,
a wynikające z technologii budowy,
zastosowania materiałów lub montażu
urządzeń winny być uwzględnione
w kosztorysie ofertowym Wykonawcy; brak
ich wyszczególnienia w dokumentacji nie
może stanowić podstawy do rozszerzeń
finansowych Wykonawcy w stosunku
do Inwestora lub Biura Projektów.
- wykonawca jest zobowiązany
do dokonania obrotu robót
na podstawie którego dokonywany będzie
zakup określonych ilości materiałów;
wszystkie materiały i systemy są produktami
sugerowanymi i może nastąpić ich
zmiana na produkt inny pod warunkiem,
że będzie równoważny; równoważny
oznacza: taki sam lub lepszy pod
względem technicznym, ilościowym,
jakościowym i estetycznym.
- wszystkie wymiary, poziomy i specyfikacje
należy prowadzić przed rozpoczęciem
budowy, dokonaniem zamówień,
elementy wykończające obiekt, w tym
elewacje, należy przedstawić w formie
prób kolorystyczno-materiałowych do
akceptacji Głównego Projektanta
w trakcie nadzoru autorskiego.
- jeżelikolwiek wątpliwości lub niejasności
należy wyjaśnić z Głównym Projektantem.

SCHEMAT PODZIAŁU BUDYNKU

Przebudowa



ROZBUDOWA

PROJEKT WYKONAWCZY

Projekt stanowi własność intelektualną
RADA Pracowni Architektonicznej Grzegorz Zieliński
Wszelkie prawa, w tym prawa autorskie, zastrzeżone.
Opracowanie, kopiowanie i wykorzystywanie
bez zezwolenia jest surowo zabronione.

PROJEKTANT: mgr inż. arch. Grzegorz Zieliński

nr upr. PO/KE/423/2011

SPRAWDZAJĄCY: mgr inż. arch. Patryk Piwnicki

nr upr. PO/KE/287/2009

OPRACOWUJĄCY: mgr inż. arch. Anna Sokalska

mgr inż. arch. Joanna Iłaga - Dobrowolska

inż. arch. Michał Malewicz

mgr inż. arch. Agnieszka Ziolkowska

OBIEKT: ROZBUDOWA, PRZEBUDOWA WRAZ

ZMIANĄ SPOSOBU UŻYTKOWANIA

BUDYNKU WIELKOCYFROWO PRZELICZOWEGO

NA EDUKACYJNY INKUBATOR

PRZEDSIĘWZIĘCIE W ZDWOJU NOWYM

W ZDWOJU STARYM JAKO SPOBÓ

NA REWITALIZACJĘ TERENÓW

WYSEDIANYCH PRZECIWIENIE

OKUPANTÓW W CZASIE II WOJNY ŚWIATOWEJ

LOKALIZACJA: ul. nr 12/14, 130, obr. 0051 Zdzisław Nowy

dz. nr 10, obr. 0052 Zdzisław Stary

gm. Chorzów, powiat Przemyśl

PRZEDMIOT WYKONANIA: CZĘŚĆ BUDYNKU A

RZUT PARTERU

ARANŻACJA

BRANDA: ARCHITEKTURA SKALA: 1:50

DATA: styczeń 2018

HE-020000 W-2