


- LEGENDA:**
- ZAKRES OPRACOWANIA
 - NIEPRZKACZALNA LINIA ZABUDOWY
 - PROJEKTOWANA ROZBUDOWA
 - ISTNIEJĄCY BUDYNEK PODLEGAJĄCY PRZEBUDOWIE
 - PROJEKTOWANE WEJŚCIE - GŁÓWNE
 - PROJEKTOWANE WEJŚCIE - DODATKOWE
 - PROJEKTOWANY WJAZD NA DZIAŁKĘ
 - ILOŚĆ KONDYGNACJI
 - POWIERZCHNIE UTWARDZONE - PODJAZD
 - POWIERZCHNIE UTWARDZONE - CHODNIK
 - POWIERZCHNIE UTWARDZONE - TARTAN
 - TRAWNIK
 - GEOKRATA O NOŚNOŚCI POWYŻEJ 100 kN/m²
 - PIASEK / ŻWIR
 - MIEJSCE POSTOJOWE
 - ELEMENTY DO USUNIĘCIA (IST. BUDYNKI, INFRASTRUKTURA TECHNICZNA)
 - ISTNIEJĄCE DRZEWIA DO WYCINKI
 - PROJEKTOWANE NASADZENIA - DRZEWIA Ø6m
 - PROJEKTOWANE NASADZENIA - DRZEWIA Ø3m
 - PROJEKTOWANY SŁUP OŚWIELENIOWY
 - PROJEKTOWANA KAMERA ZEWNĘTRZNA TELEWIZJI DOZOROWEJ
 - PROJEKTOWANA ŁAWKA ZE SMIETNIKIEM
 - PROJEKTOWANE OGRODZENIE
 - MIEJSCE GROMADZENIA ODPADÓW STAŁYCH
 - MIEJSCE POSTOJOWE DLA NIEPEŁNOSPRAWNYCH
 - ZBIORNIK SZCZELNY NA NIECZYSTOŚCI O POJ. 10 m³
 - WIATA ROWEROWA - MIEJSCE NA 18 ROWERÓW
 - MIEJSCE NA OGNISKO
 - BOISKO SPORTOWE, WYM. 21,95 x 43,75 m
 - BRAMKA DO GRY W PIŁKĘ NOŻNĄ
 - KOSZ DO GRY W KOSZYKÓWKĘ

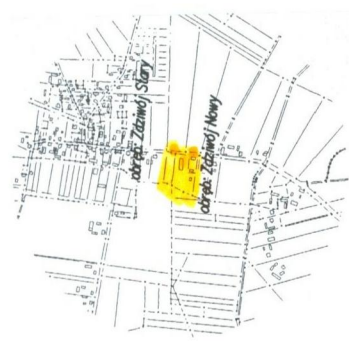

Szkic orientacji

MAPA DO CELÓW PROJEKTOWYCH
Skala 1 : 500
Miejscowość Zdziwów Nowy
Jedn. Ewid. 142202_5 Chorzele
Obręb 0051 Zdziwów Nowy
Id. Zgł. G.0840.3.59.2017
Układ współrz. 2000/7
Układ wys. Kronsztad 86

zakres aktualizacji oznaczono kolorem złotym

Nie wyklucza się istnienia w terenie innych nie wykazanych na niniejszej mapie urządzeń podziemnych, które nie były zgłaszane do inwentaryzacji lub o których brak jest informacji w inwentaryzacji branżowych.
W granicach projektowanej inwestycji nie stwierdzono obciążenia służebnościami gruntowymi ujawnionymi w KW.
Aktualizacji mapy dokonano dnia 28.01.2017r.


RZECZOZNAWCA MAJĄTKOWY
USŁUGI GEODEZYJNE
ul. Sosnowa 4 m 24, 06-300 Przasnysz
NIP 761-103-17-72, Reg. 140653880
tel. 0-604 109 489

GEODETA UPRAWNIONY
zez. Głównego Głównego Głównego nr 16020
mgr inż. Cezary Malinowski
ul. Sosnowa 4 m 24, 06-300 Przasnysz
tel. 0-604 109 489


Poświadczam, że niniejszy dokument został opracowany w wyniku prac geodezyjnych i kartograficznych, których rezultaty zawiera operat techniczny wpisany do ewidencji materiałów państwowego zasobu geodezyjnego i kartograficznego.
Organ prowadzący państwowy zasób geodezyjny i kartograficzny: STAROSTA PRZASNYSKI
Identyfikator ewidencyjny materiału zasobu - operatu technicznego: P.1422.2017.1.10
Data wpisania operatu technicznego do ewidencji materiałów zasobu: 10.02.2017
Imię, nazwisko i podpis osoby reprezentującej organ: Zup. STAROSTY

mgr inż. Igor Hul
Kierownik Powiatowego Ośrodka Dokumentacji Geodezyjnej i Kartograficznej

PRZECIWPÓŻAROWY ZBIORNIK WODNY - PRZEKRÓJ A-A
skala 1:200

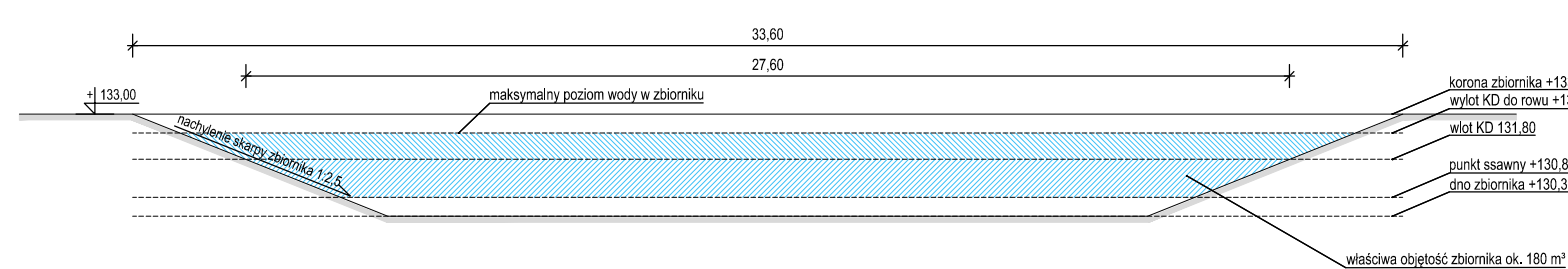

PRZECIWPÓŻAROWY ZBIORNIK WODNY - PRZEKRÓJ B-B
skala 1:200

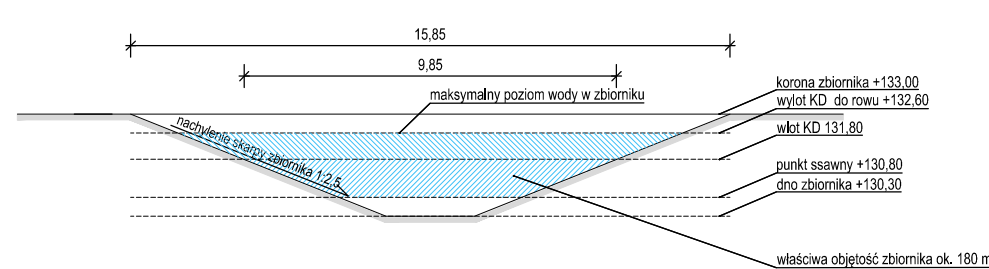

Bilans terenu inwestycji:	
pow. działki nr 129/4 (Zdziwów Nowy)	7.218,00 m²
pow. działki nr 130 (Zdziwów Nowy)	1.928,00 m²
pow. działki nr 10 (Zdziwów Stary)	2.785,00 m²
razem	11.931,00 m²
pow. zabudowy	
- część istniejąca	420,58 m²
- część istniejąca - termomodernizacja	19,20 m²
- część rozbudowana	538,73 m²
razem	978,51 m²
pow. utwardzona	
- podjazd	1.633,89 m²
- chodnik	553,09 m²
- tartan (boisko sportowe)	960,31 m²
razem	3.147,29 m²
pow. biologicznie czynna	
- trawnik	6.819,46 m²
- geokrata	315,47 m²
- piasek / żwir	142,20 m²
- zbiornik wodny	527,87 m²
razem	7.805,20 m²
procent pow. zabudowy	8 %
procent pow. biologicznie czynnej	65 %
ilość miejsc postojowych	
dla rowerów	36 szt.
dla samochodów osobowych	35 szt.
- wymiar 2,5 x 5 m	
- wymiar 3,75 x 5 m	
(dla osób niepełnosprawnych)	2 szt.
razem	37 szt.

UWAGI:
- wszystkie wymiary, poziomy i specyfikacje należy sprawdzić przed rozpoczęciem budowy, dokonaniem zamówień.
- projekt należy rozpatrywać całościowo wraz z opisem technicznym i rysunkami branżowymi; wszystkie elementy ujęte w opisie technicznym, a nie ujęte na rysunkach lub odwrotnie należy traktować fakty były ujęte w obu częściach dokumentacji projektowej.
- do wykonania należy zastosować materiały i wyroby dopuszczone do obrotu i stosowania w budownictwie na terenie RP i EU
- całość prac należy wykonać zgodnie z zasadami sztuki budowlanej, obowiązującymi przepisami sanitarnymi, BHP i p.p.o., obowiązującymi polskimi normami, normami branżowymi, instrukcjami producentów oraz obowiązującymi warunkami wykonania i odbioru robót.
- wymiary podane w metrach

PROJEKT BUDOWLANY	ARCHITEKTURA:
	mgr inż. arch. Grzegorz Ziętek nr upr. PO/KK/423/2011
SPRAWDZAJĄCY	ARCHITEKTURA:
	mgr inż. arch. Patryk Priewski nr upr. PO/KK/287/2009
OPRACOWANIE	mgr inż. arch. Anna Sokalska
	mgr inż. arch. Joanna Tłaga
OBJEKT:	ROZBUDOWA, PRZEBUDOWA WRAZ ZE ZMIANĄ SPOSOBU UŻYTKOWANIA BUDYNKU BYŁEJ SZKOŁY PRZEDZASTRZECZONEGO NA EDUKACYJNY INKUBATOR PRZEDSIĘBIEMCZOŚCI W ZDZIWÓJU NOWYM I ZDZIWÓJU STARYM JAKO SPOŚÓB NA REWITALIZACJĘ TERENÓW WYSIEDLANYCH PRZEZ NIEMIECKIEGO OKUPANTA W CZASIE II WOJNY ŚWIATOWEJ
	dz. nr 129/4, 130; obr. 0051 Zdziwów Nowy dz. nr 10; obr. 0052 Zdziwów Stary gm. Chorzele, powiat Przasnysz
LOKALIZACJA:	dz. nr 129/4, 130; obr. 0051 Zdziwów Nowy dz. nr 10; obr. 0052 Zdziwów Stary gm. Chorzele, powiat Przasnysz
	dz. nr 129/4, 130; obr. 0051 Zdziwów Nowy dz. nr 10; obr. 0052 Zdziwów Stary gm. Chorzele, powiat Przasnysz
PRZEDMIOT RYSUNKU:	PROJEKT
	ZAGOSPODAROWANIA TERENU
BRANŻA:	ARCHITEKTURA
SKALA:	1:500
DATA:	czerwiec 2017
NR RYSUNKU:	Z-1

Projekt zagospodarowania terenu dla dz. nr 10 Zdziwów Stary oraz 129/4 i 130 Zdziwów Nowy został wykonany na podstawie mapy do celów projektowych przyjętej do zasobów powiatowych dnia 10.02.2017 r. i zaawidencjonowanej pod numer KER G.1422.2017.110