


PROJEKT ZAGOSPODAROWANIA TERENU

SKALA 1:500



LEGENDA:

- ZAKRES OPRACOWANIA
- NIEPRZECZĄCZALNA LINIA ZABUDOWY
- ISTNIEJĄCY BUDYNEK PODLEGĄCY PRZEBUDOWIE
- PROJEKTOWANA ROZBUDOWA
- PROJEKTOWANE WEJŚCIE - GŁÓWNE
- PROJEKTOWANE WEJŚCIE - DODATKOWE
- PROJEKTOWANY WIĄZD NA DZIAŁKĘ
- ILOŚĆ KONDYGNACJI
- POWIERZCHNIE UTWARDZONE - PODJAZD
- POWIERZCHNIE UTWARDZONE - CHODNIK
- POWIERZCHNIE UTWARDZONE - TARTAN
- TRAWNIK
- GEOKRATA O NOŚNOŚCI POWYŻEJ 100 kN/m²
- PIASEK / ŻWIR
- MIEJSCE POSTOJOWE
- ELEMENTY DO USUNIĘCIA (IST. BUDYNKI, INFRASTRUKTURA TECHNICZNA)
- ISTNIEJĄCE DRZEWIA DO WYCINKI
- PROJEKTOWANE NASADZENIA - DRZEWA Ø6m
- PROJEKTOWANE NASADZENIA - DRZEWA Ø3m
- PROJEKTOWANY SŁUP OŚWIELENIOWY h=450 cm
- PROJEKTOWANY SŁUP OŚWIELENIOWY h=120 cm
- PROJEKTOWANA ILUMINACJA ELEWACJI
- PROJEKTOWANA KAMERA ZEWNĘTRZNA TELEWIZJI DOZOROWEJ
- PROJEKTOWANA ŁAWKA ZE ŚMIETNIKIEM
- PROJEKTOWANE OGRODZENIE
- PROJEKTOWANA INSTALACJA ELEKTRYCZNA
- PROJEKTOWANA KANALIZACJA DESZCZOWA
- PROJEKTOWANA KANALIZACJA SANITARNA
- PROJEKTOWANA KANALIZACJA TELETECHNICZNA
- PROJEKTOWANA INSTALACJA WODOCIĄGOWA
- PROJEKTOWANA SIEĆ WODOCIĄGOWA
- OZNACZENIE PRZEKROJÓW W CZĘŚCI DOTYCZĄCEJ ZAGOSPODAROWANIA TERENU

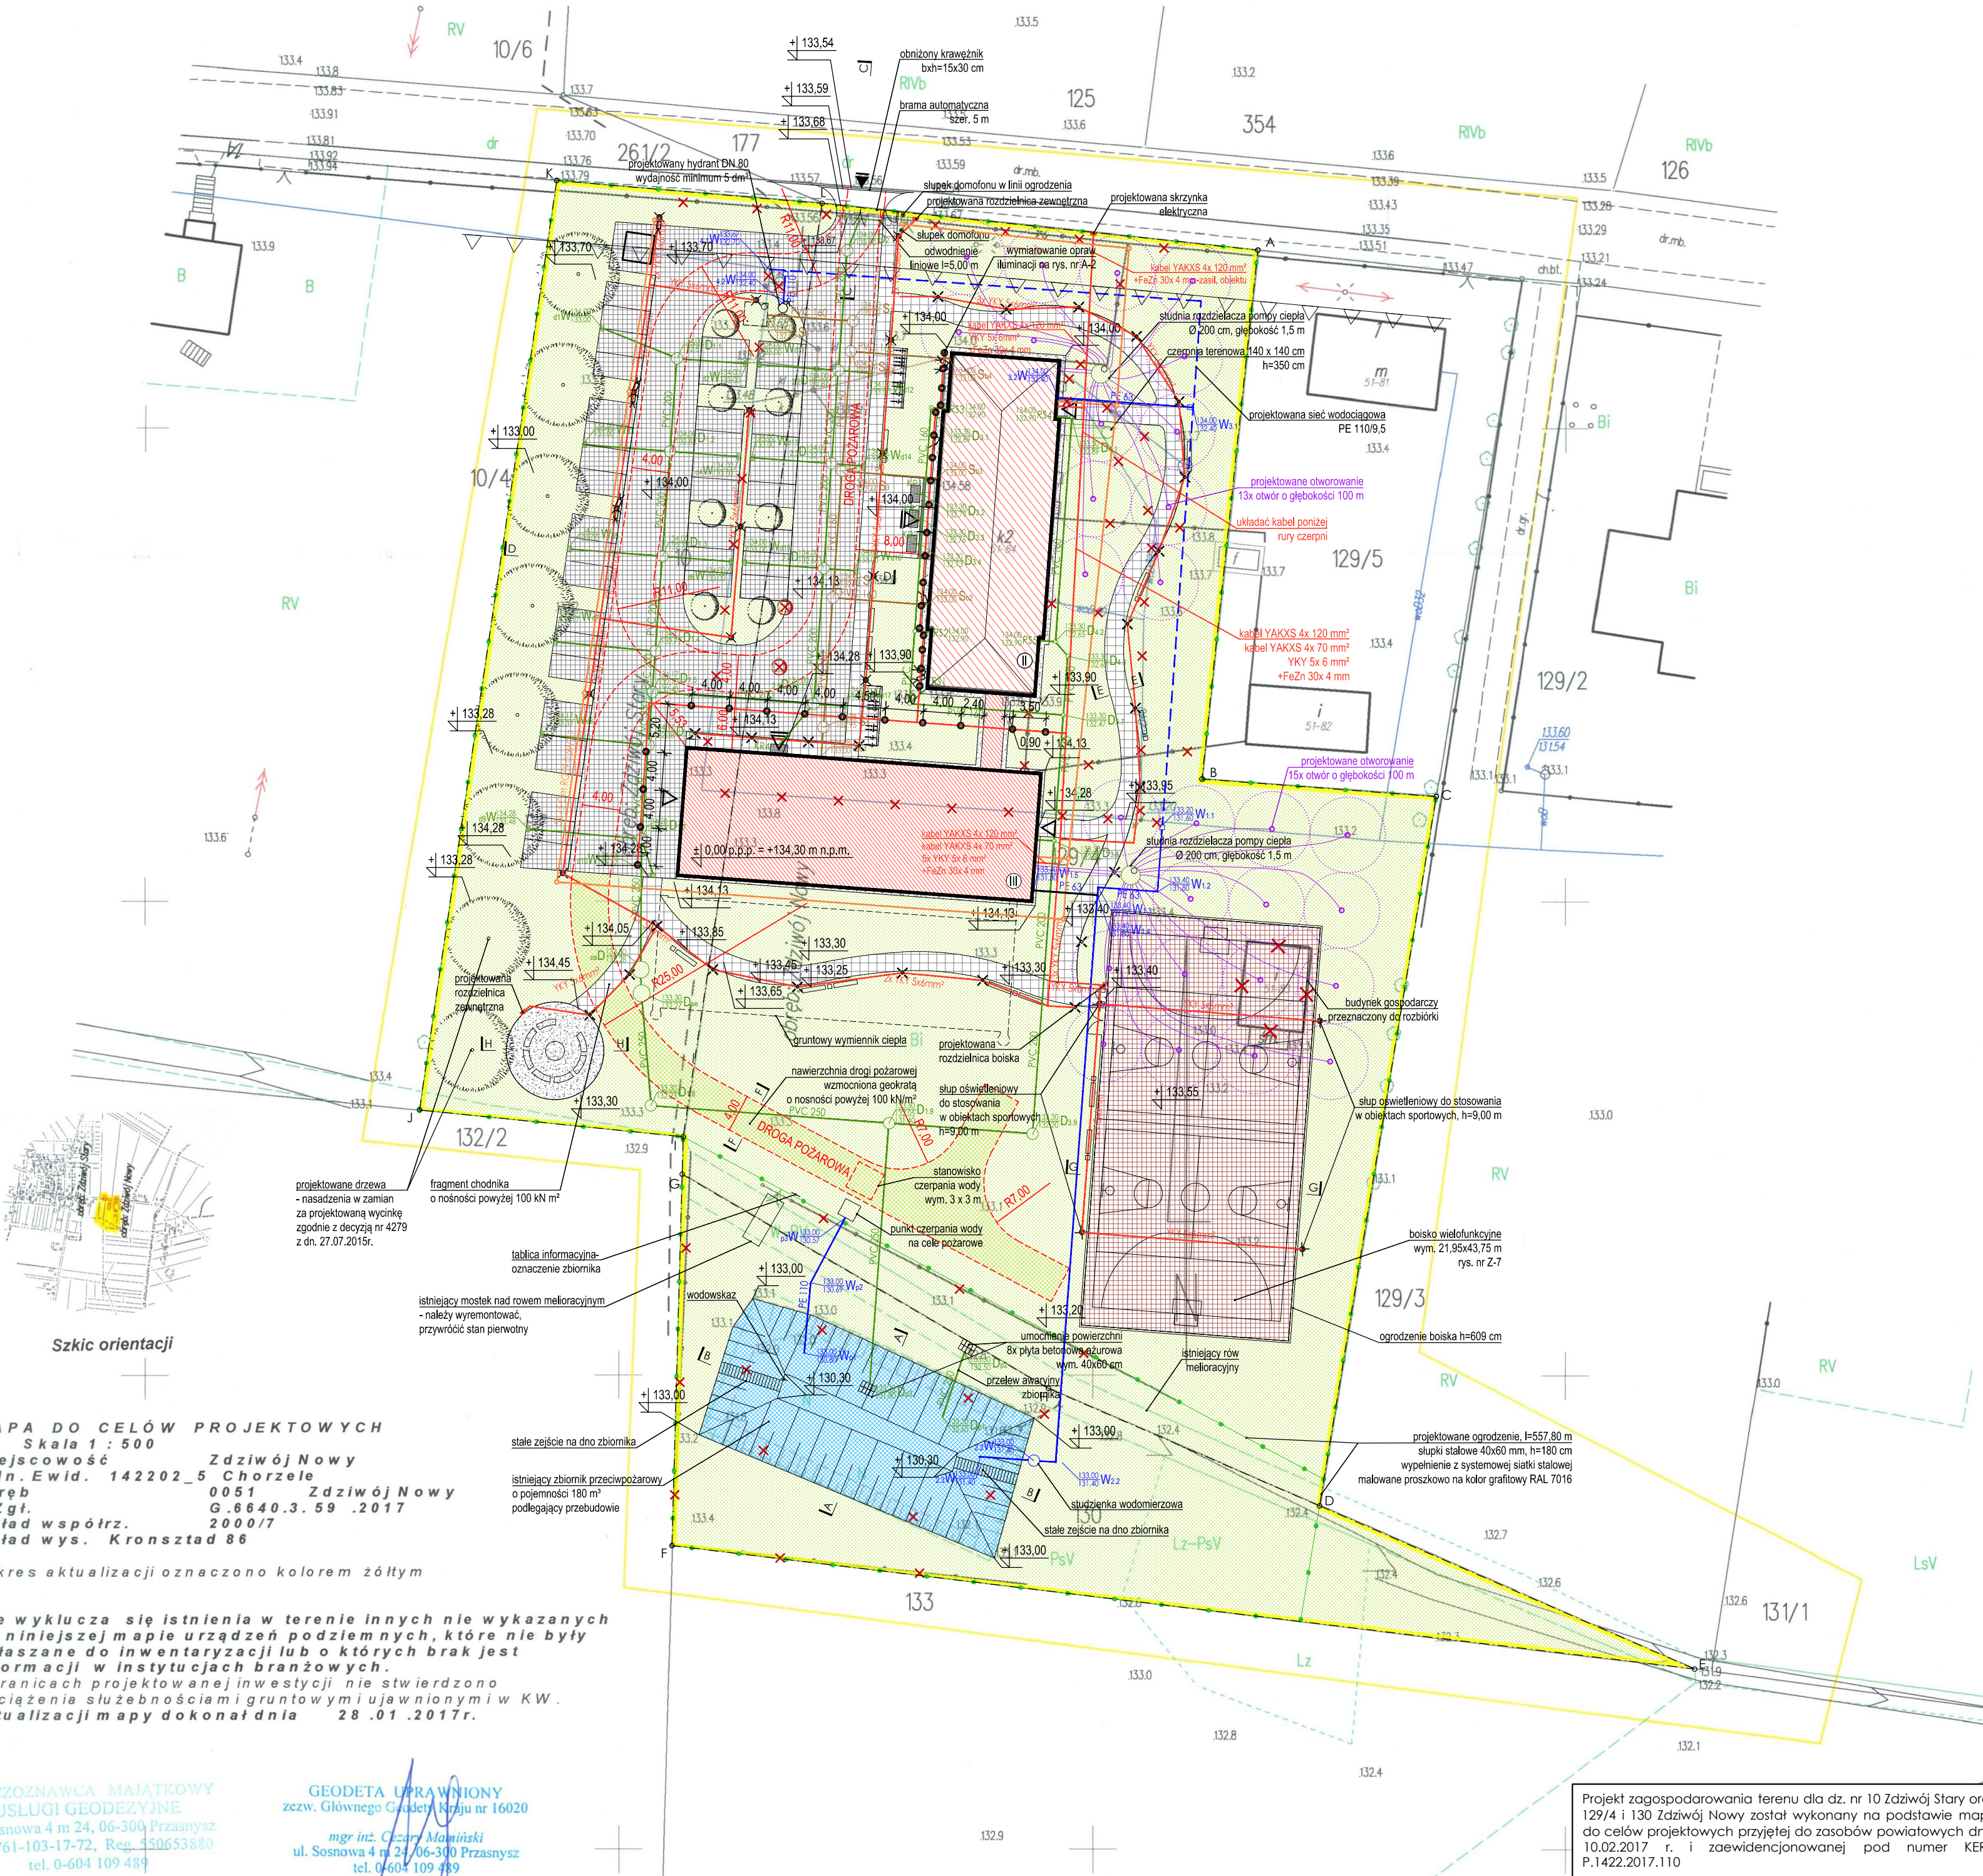

Skic orientacji

MAPA DO CELÓW PROJEKTOWYCH

Skala 1 : 500

Miejscowość Zdziwów Nowy
Jedn. Ewid. 142202_5 Chorzele
Obręb 0051 Zdziwów Nowy
Id. Zgł. G.6640.3.59.2017
Układ współrz. 2000/7
Układ wys. Kronsztad 86

zakres aktualizacji oznaczono kolorem żółtym

Nie wyklucza się istnienia w terenie innych nie wykazanych na niniejszej mapie urządzeń podziemnych, które nie były zgłaszane do inwentaryzacji lub o których brak jest informacji w instytucjach branżowych.
W granicach projektowanej inwestycji nie stwierdzono obciążenia służebnościami gruntowymi ujawnionymi w KW.
Aktualizacji mapy dokonał dnia 28.01.2017r.

RZECZOSPOWNA MAJĄTKOWY
USŁUGI GEODEZYJNE
ul. Sosnowa 4 m 24, 06-300 Przasnysz
NIP 761-103-17-72, Reg. 1450653880
tel. 0-604 109 489

GEODETA UPRAWNIONY
zez. Głównego Geodety Kraju nr 16020
mgr inż. Cezary Mamiński
ul. Sosnowa 4 m 24, 06-300 Przasnysz
tel. 0-604 109 489

Powinno się, że niniejszy dokument został opracowany w wyniku prac geodezyjnych i kartograficznych, których rezultaty zawiera operat techniczny wpisany do ewidencji materiałów państwowego zasobu geodezyjnego i kartograficznego

Organ prowadzący państwowy zasób geodezyjny i kartograficzny	STAROSTA PRZASNYSKI
Identyfikator ewidencyjny materiału zasobu - operatu technicznego	P.1422.2017.110
Data wpisania operatu technicznego do ewidencji materiałów zasobu	10.02.2017
Imię, nazwisko i podpis osoby reprezentującej organ	Zup. STAROSTY mgr inż. Igor Hul Kierownik Powiatowego Ośrodka Dokumentacji Geodezyjnej i Kartograficznej

UWAGI OGÓLNE:

- jako nadzór należy traktować branż architektoniczną,
- rysunki rozpatrywać łącznie,
- projekt należy rozpatrywać całościowo wraz z opisem technicznym i rysunkami branżowymi; wszystkie elementy ujęte w opisie technicznym, a nie ujęte na rysunkach lub odwrotnie należy traktować tak jakby były ujęte w obu częściach dokumentacji projektowej,
- przed przystąpieniem do robót sprawdzić w odpowiednich projektach roboty związane: ewentualne wady koordynacji przedstawić nadzorowi autorskiemu przed przystąpieniem do robót; prowadzenie robót w przypadku stwierdzenia wad koordynacji projektu jest zabronione;
- w szczególności zabronione jest prowadzenie robót w oparciu o dokumentację jednej branży bez sprawdzenia odniesień do architektury,
- do wykonania należy zastosować materiały i wyroby dopuszczone do obrotu i stosowania w budownictwie na terenie RP i EU,
- całość prac należy wykonać zgodnie z zasadami sztuki budowlanej, obowiązującymi przepisami sanitarnymi, BHP i p.poż., obowiązującymi polskimi normami, normami branżowymi, instrukcjami producentów oraz obowiązującymi warunkami wykonania i odbioru robót,
- roboty nieujęte w dokumentacji, a wynikające z technologii budowy, zastosowania materiałów lub montażu urządzeń winny być uwzględnione w kosztorysie ofertowym Wykonawcy; brak ich wyszczególnienia w dokumentacji nie może stanowić podstawy do rozszerzenia finansowych Wykonawcy w stosunku do inwestora lub Biura Projektów,
- wykonawca jest zobowiązany do dokonania obmiaru robót, na podstawie którego dokonywany będzie zakup określonych ilości materiałów,
- wszystkie materiały i systemy są produktami sugerowanymi i może nastąpić ich zamiana na produkt inny pod warunkiem, że będzie równoważny; równoważny oznacza: taki sam lub lepszy pod względem technicznym, ilościowym, jakościowym i estetycznym,
- wszystkie wymiary, poziomy i specyfikacje należy sprawdzić przed rozpoczęciem budowy, dokonaniem zamówień,
- elementy wykańczające obiekt, w tym elewacje, należy przedstawić w formie prób kolorystyczno-materiałowych do akceptacji Głównego Projektanta w trakcie nadzoru autorskiego,
- jakośkolwiek wątpliwości lub niejasności należy wyjaśnić z Głównym Projektantem.

PROJEKT WYKONAWCY

Projekt stanowi własność intelektualną firmy: R3D3 Pracownia Architektoniczna Grzegorz Ziętek. Wszelkie prawa, w tym prawa autorskie, zastrzeżone. Opracowywanie, kopiowanie i wykorzystywanie bez pisemnej zgody pracowni zabronione.

PROJEKTANT: ARCHITEKTURA: mgr inż. arch. Grzegorz Ziętek nr upr. PO/KK/423/2011
INSTALACJE SANITARNE: mgr inż. Jan Wójcikowski nr upr. POM/0294/PBS/15
INSTALACJE ELEKTRYCZNE: mgr inż. Marcin Lisewski nr upr. POM/0077/POOE/03
INSTALACJE TELETECHNICZNE: mgr inż. Adam Lewandowski nr upr. 1910/00/U

SPRAWDZAJĄCY: ARCHITEKTURA: mgr inż. arch. Patryk Pniowski nr upr. PO/KK/287/2009
INSTALACJE SANITARNE: mgr inż. Andrzej Markiewicz nr upr. 549/Gd/88
INSTALACJE ELEKTRYCZNE: mgr inż. Henryk Gurnwald nr upr. 1702/Gd/84
INSTALACJE TELETECHNICZNE: inż. Sławomir Potrykus nr upr. 1926/00/U

OPRACOWUJĄCY: mgr inż. arch. Anna Sokalska mgr inż. arch. Joanna Tłaga - Dąbrowska inż. arch. Michał Malewicz mgr inż. arch. Agnieszka Ziolkowska

OBIEKT: ROZBUDOWA, PRZEBUDOWA WRAZ ZE ZMIANĄ SPOSOBU UŻYTKOWANIA BUDYNKU BYŁEJ SZKOŁY PRZEZNACZONEGO NA "EDUKACYJNY INKUBATOR PRZEDSIĘWZORCZOŚCI W ZDZIWOJU NOWYM I ZDZIWOJU STARYM" JAKO SPOSOB NA REWITALIZACJĘ TERENÓW WYSIEDLANYCH PRZEZ NIEMIĘCKIEGO OKUPANTA W CZASIE II WOJNY ŚWIATOWEJ

LOKALIZACJA: dz. nr 129/4, 130: obr. 0051 Zdziwów Nowy dz. nr 10; obr. 0052 Zdziwów Stary gm. Chorzele, powiat Przasnyski

PRZEDMIOT RYSUNKU: PLAN SZA KOORDYNACYJNA SIECI

BRANŻA: ARCHITEKTURA SKALA: 1:500

DATA: styczeń 2018 NR RYSUNKU: Z-2

Projekt zagospodarowania terenu dla dz. nr 10 Zdziwów Stary oraz 129/4 i 130 Zdziwów Nowy został wykonany na podstawie mapy do celów projektowych przyjętej do zasobów powiatowych dnia 10.02.2017 r. i zaawidencjonowanej pod numer KERG P.1422.2017.110