



Podkładka elastyczna, np. neoprenowa

Łata drewniana o szerokości 50mm

Wełna mineralna 40mm, 50kg/m³

Sklejka 20mm

Ściana właściwa

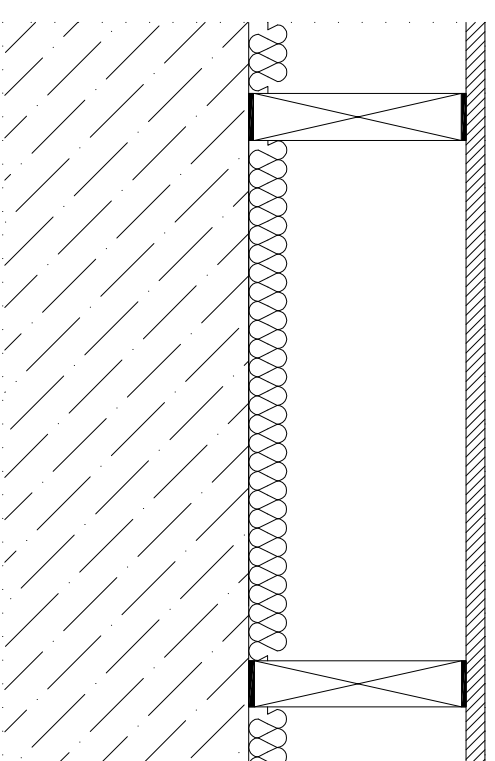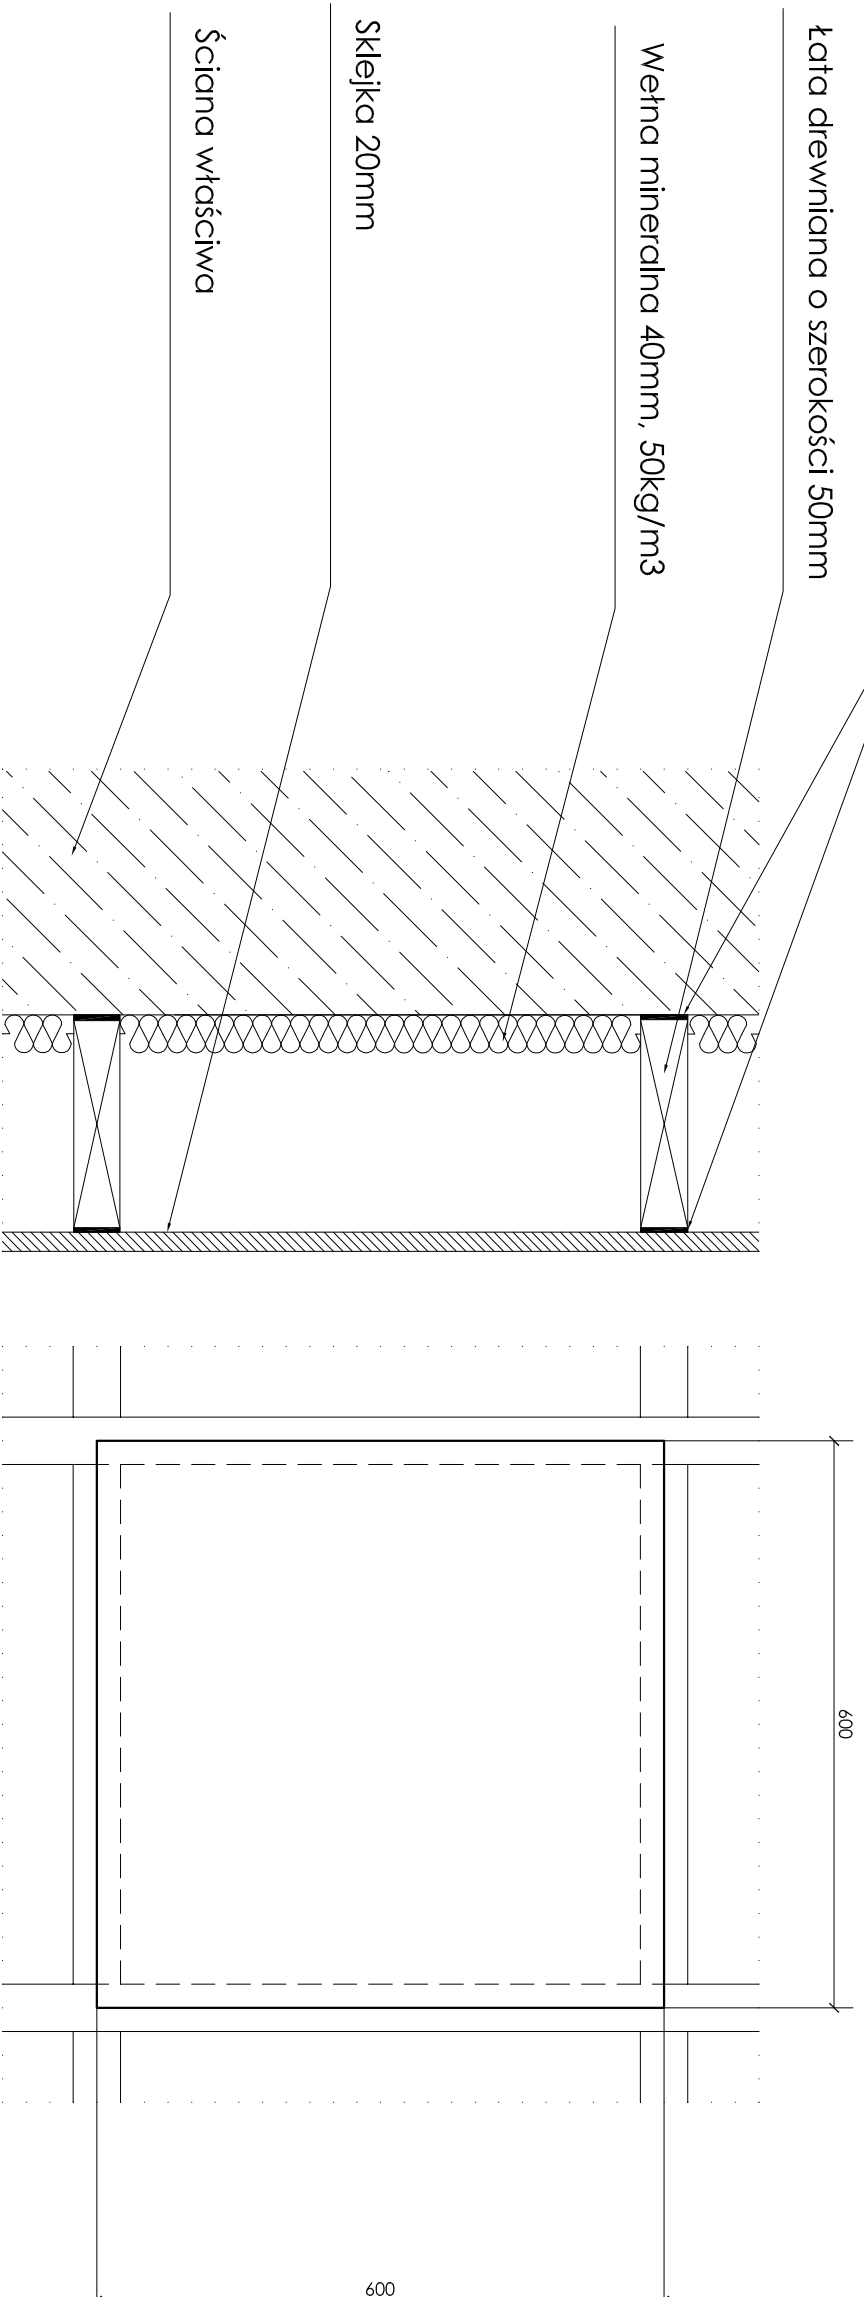

AV projekt ul. Rogońska 127 54-410 Wrocław tel./fax (71) 790 00 43 www.avprojekt.com avprojekt@avprojekt.com	Projektował:	mgr inż. Roman Marczak	Podpis:	<i>Marczak</i>	Bronza:	Akustyka
	Sprawdził:	mgr inż. Paweł Barczyński	Podpis:	<i>Barczyński</i>	Data:	07.2016

Temat:

PRZEBUDOWA I ROZBUDOWA BUDYNKU SZKOŁY ROLNICZEJ I NA POTRZEBY SZKOŁY WZROZNIENIA SIŁY
W PRZASNISZU - PROJEKT POD WIDZMĄ, WYKONANIE POTENCJAŁU KULTURALNEGO POMIĄTU PRZASNISZSKIEGO PORZĄDZ
DOSTOSOWANIE ISTNIEJĄCEGO OBIEKTU SZKOŁY ROLNICZEJ DO NOWYCH FUNKCJI KULTURALNYCH POMIĄTU, W TYM
SZKOŁY WZROZNIENIA SIŁY I SIŁYNA W PRZASNISZU

Skala:

1:8

Tytuł:

Ustrój akustyczny UA2

Nr rys.

2

Projekt chroniony prawem autorskim. Zmiany są możliwe tylko za zgodą autora.
Kopowanie i naśladownictwo zabronione. © AVprojekt