Sklejka 10mm

Wypełnienie: pianka

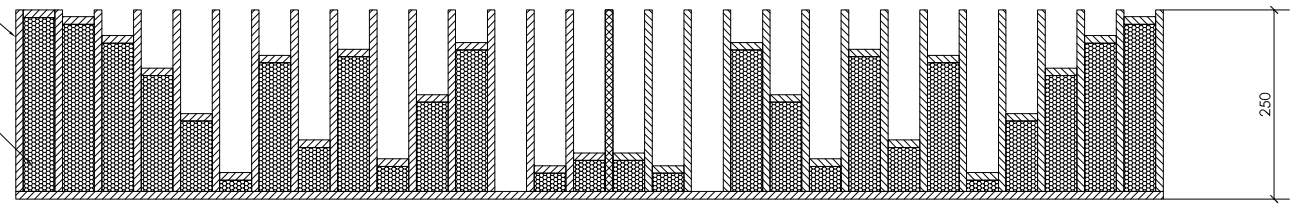

Numer przegrody	1	2	3	4	5	6	7	8	9	10	11	12	13	14	15	16	17	18	19	20	21	22	23	24	25	26	27	28	29
Wysokość [mm]	240	231	206	163	103	25	180	68	188	43	128	197	0	34	51	51	34	0	197	128	43	188	68	180	25	103	163	206	231

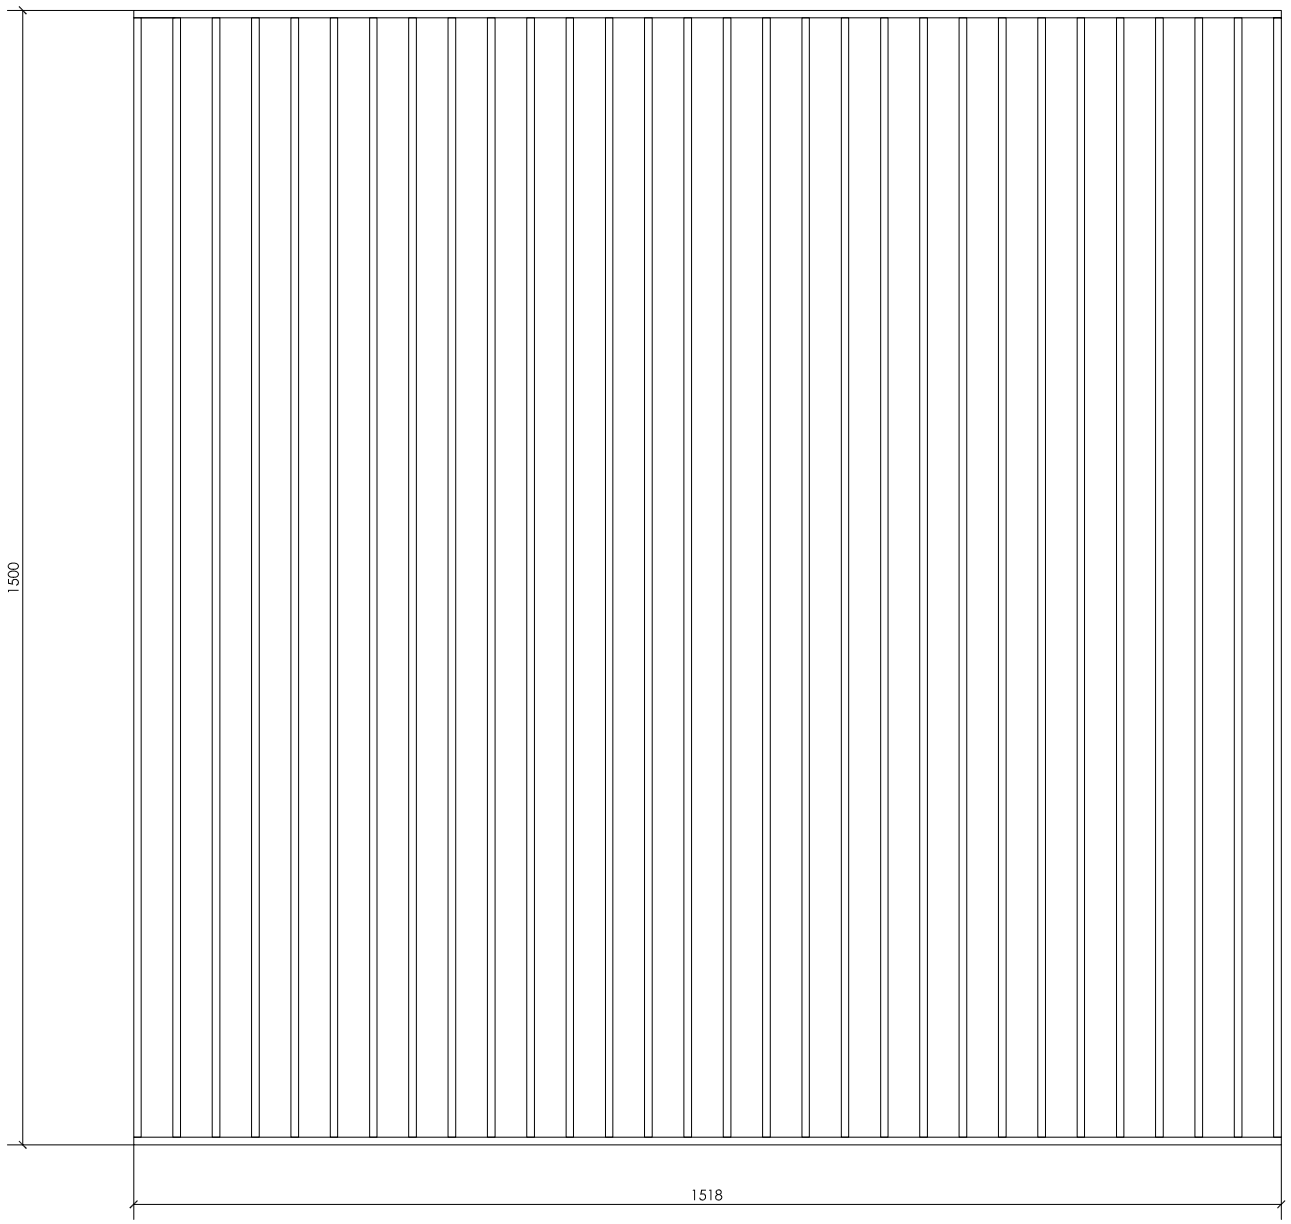

AV *projekt*
ul. Rogowska 127
54-440 Wrocław
tel./fax (71) 790 00 43
www.avprojekt.com
avprojekt@avprojekt.com

Projektował: mgr inż. Roman Marczak	Podpis: Marczak	Branża: Akustyka	
Sprawdził: mgr inż. Paweł Barczyński	Podpis:	Data: 07.2016	

Temat:

„PRZEBUDOWA Z ROZBUDOWĄ (MODERNIZACJA) BUDYNKU SZKOŁY ROLNICZEJ DLA POTRZEB SZKOŁY MUZYCZNEJ I STOPNIA W PRZASNYSZU". PROJEKT POD NAZWĄ „WZMOCNIENIE POTENCJAŁU KULTURALNEGO POWIATU PRZASNYSKIEGO POPRZEZ DOSTOSOWANIE ISTNIEJĄCEGO OBIEKTU SZKOŁY ROLNICZEJ DO NOWYCH FUNKCJI KULTURALNYCH POWIATU, W TYM SZKOŁY MUZYCZNEJ I STOPNIA W PRZASNYSZU "

Skala: 1:10

Tytuł: Ustrój akustyczny D1

Nr rys. 3

Projekt chroniony prawem autorskim. Zmiany są możliwe tylko za zgodą autora.
Kopiowanie i naśladownictwo zabronione. © AVprojekt