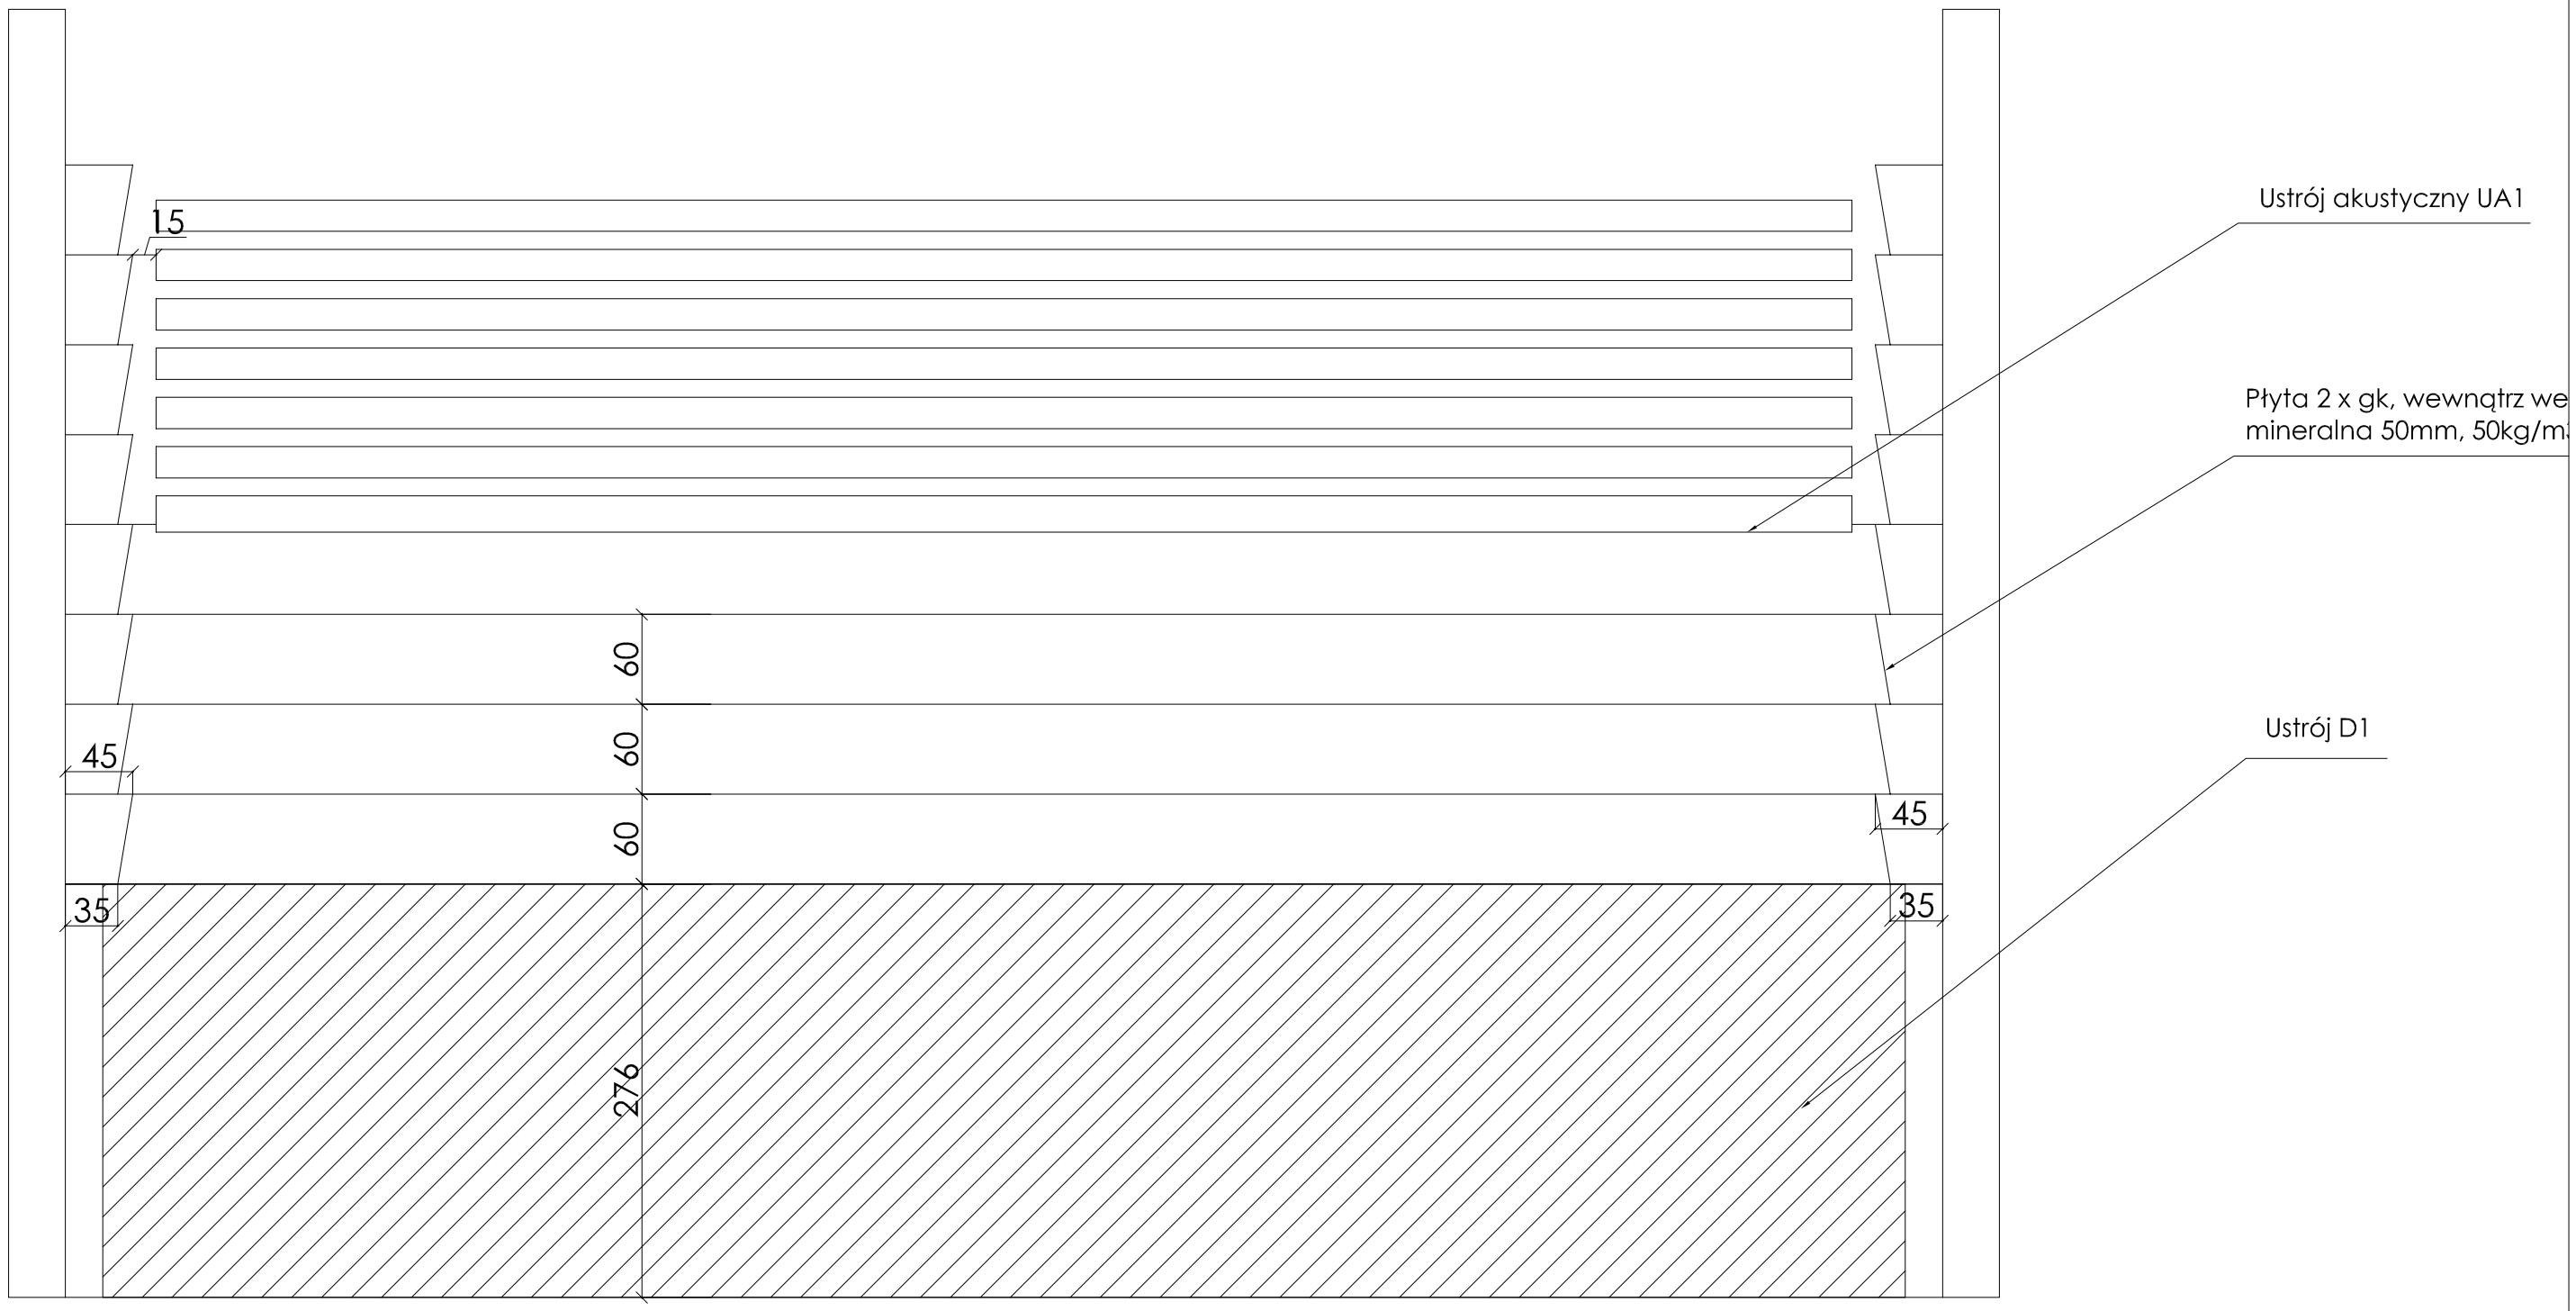

AV*projekt*
ul. Rogowska 127
54-440 Wrocław
tel./fax (71) 790 00 43
www.avprojekt.com
avprojekt@avprojekt.com

Projektował: mgr inż. Roman Marczak	Podpis: Marczak	Branża: Akustyka
Sprawdził: mgr inż. Paweł Barczyński	Podpis:	Data: 07.2016

Temat:
„ PRZEBUDOWA Z ROZBUDOWĄ (MODERNIZACJA) BUDYNKU SZKOŁY ROLNICZEJ DLA POTRZEB SZKOŁY MUZYCZNEJ I STOPNIA W PRZASNYSZU" - PROJEKT POD NAZWĄ „ WZMOCNIENIE POTENCJAŁU KULTURALNEGO POWIATU PRZASNYSKIEGO POPRZEZ DOSTOSOWANIE ISTNIEJĄCEGO OBIEKTU SZKOŁY ROLNICZEJ DO NOWYCH FUNKCJI KULTURALNYCH POWIATU, W TYM SZKOŁY MUZYCZNEJ I STOPNIA W PRZASNYSZU "

Skala:

Tytuł: Rozmieszczenie ustrojów akustycznych, ściana tylna

Nr rys. 5

Projekt chroniony prawem autorskim. Zmiany są możliwe tylko za zgodą autora.
Kopiowanie i naśladownictwo zabronione. © AVprojekt