Zestawienie powierzchni użytkowej 2 piętra				
l.p.	pomieszczenie	wykończenie posadzki	wys. pomieszczenia	m2
2.1.	korytarz	w. kauczukowa	3,00	23,25
2.2.	pom. Techniczne	w. kauczukowa	3,00	23,25
2.3.	pom. Chóru	parkiet	3,30	6,47
Razem				**52,97**

- kierunki ewakuacji

projektowany sufit akustyczny podwieszany kasetonowy 60x60cm na ruszcie aluminiowym, wysokość zgodnie z oznaczeniem na rysunku

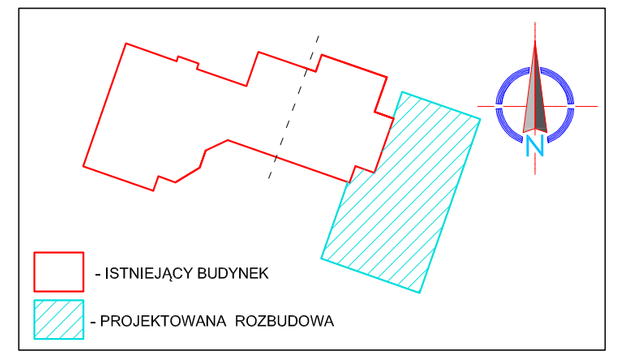

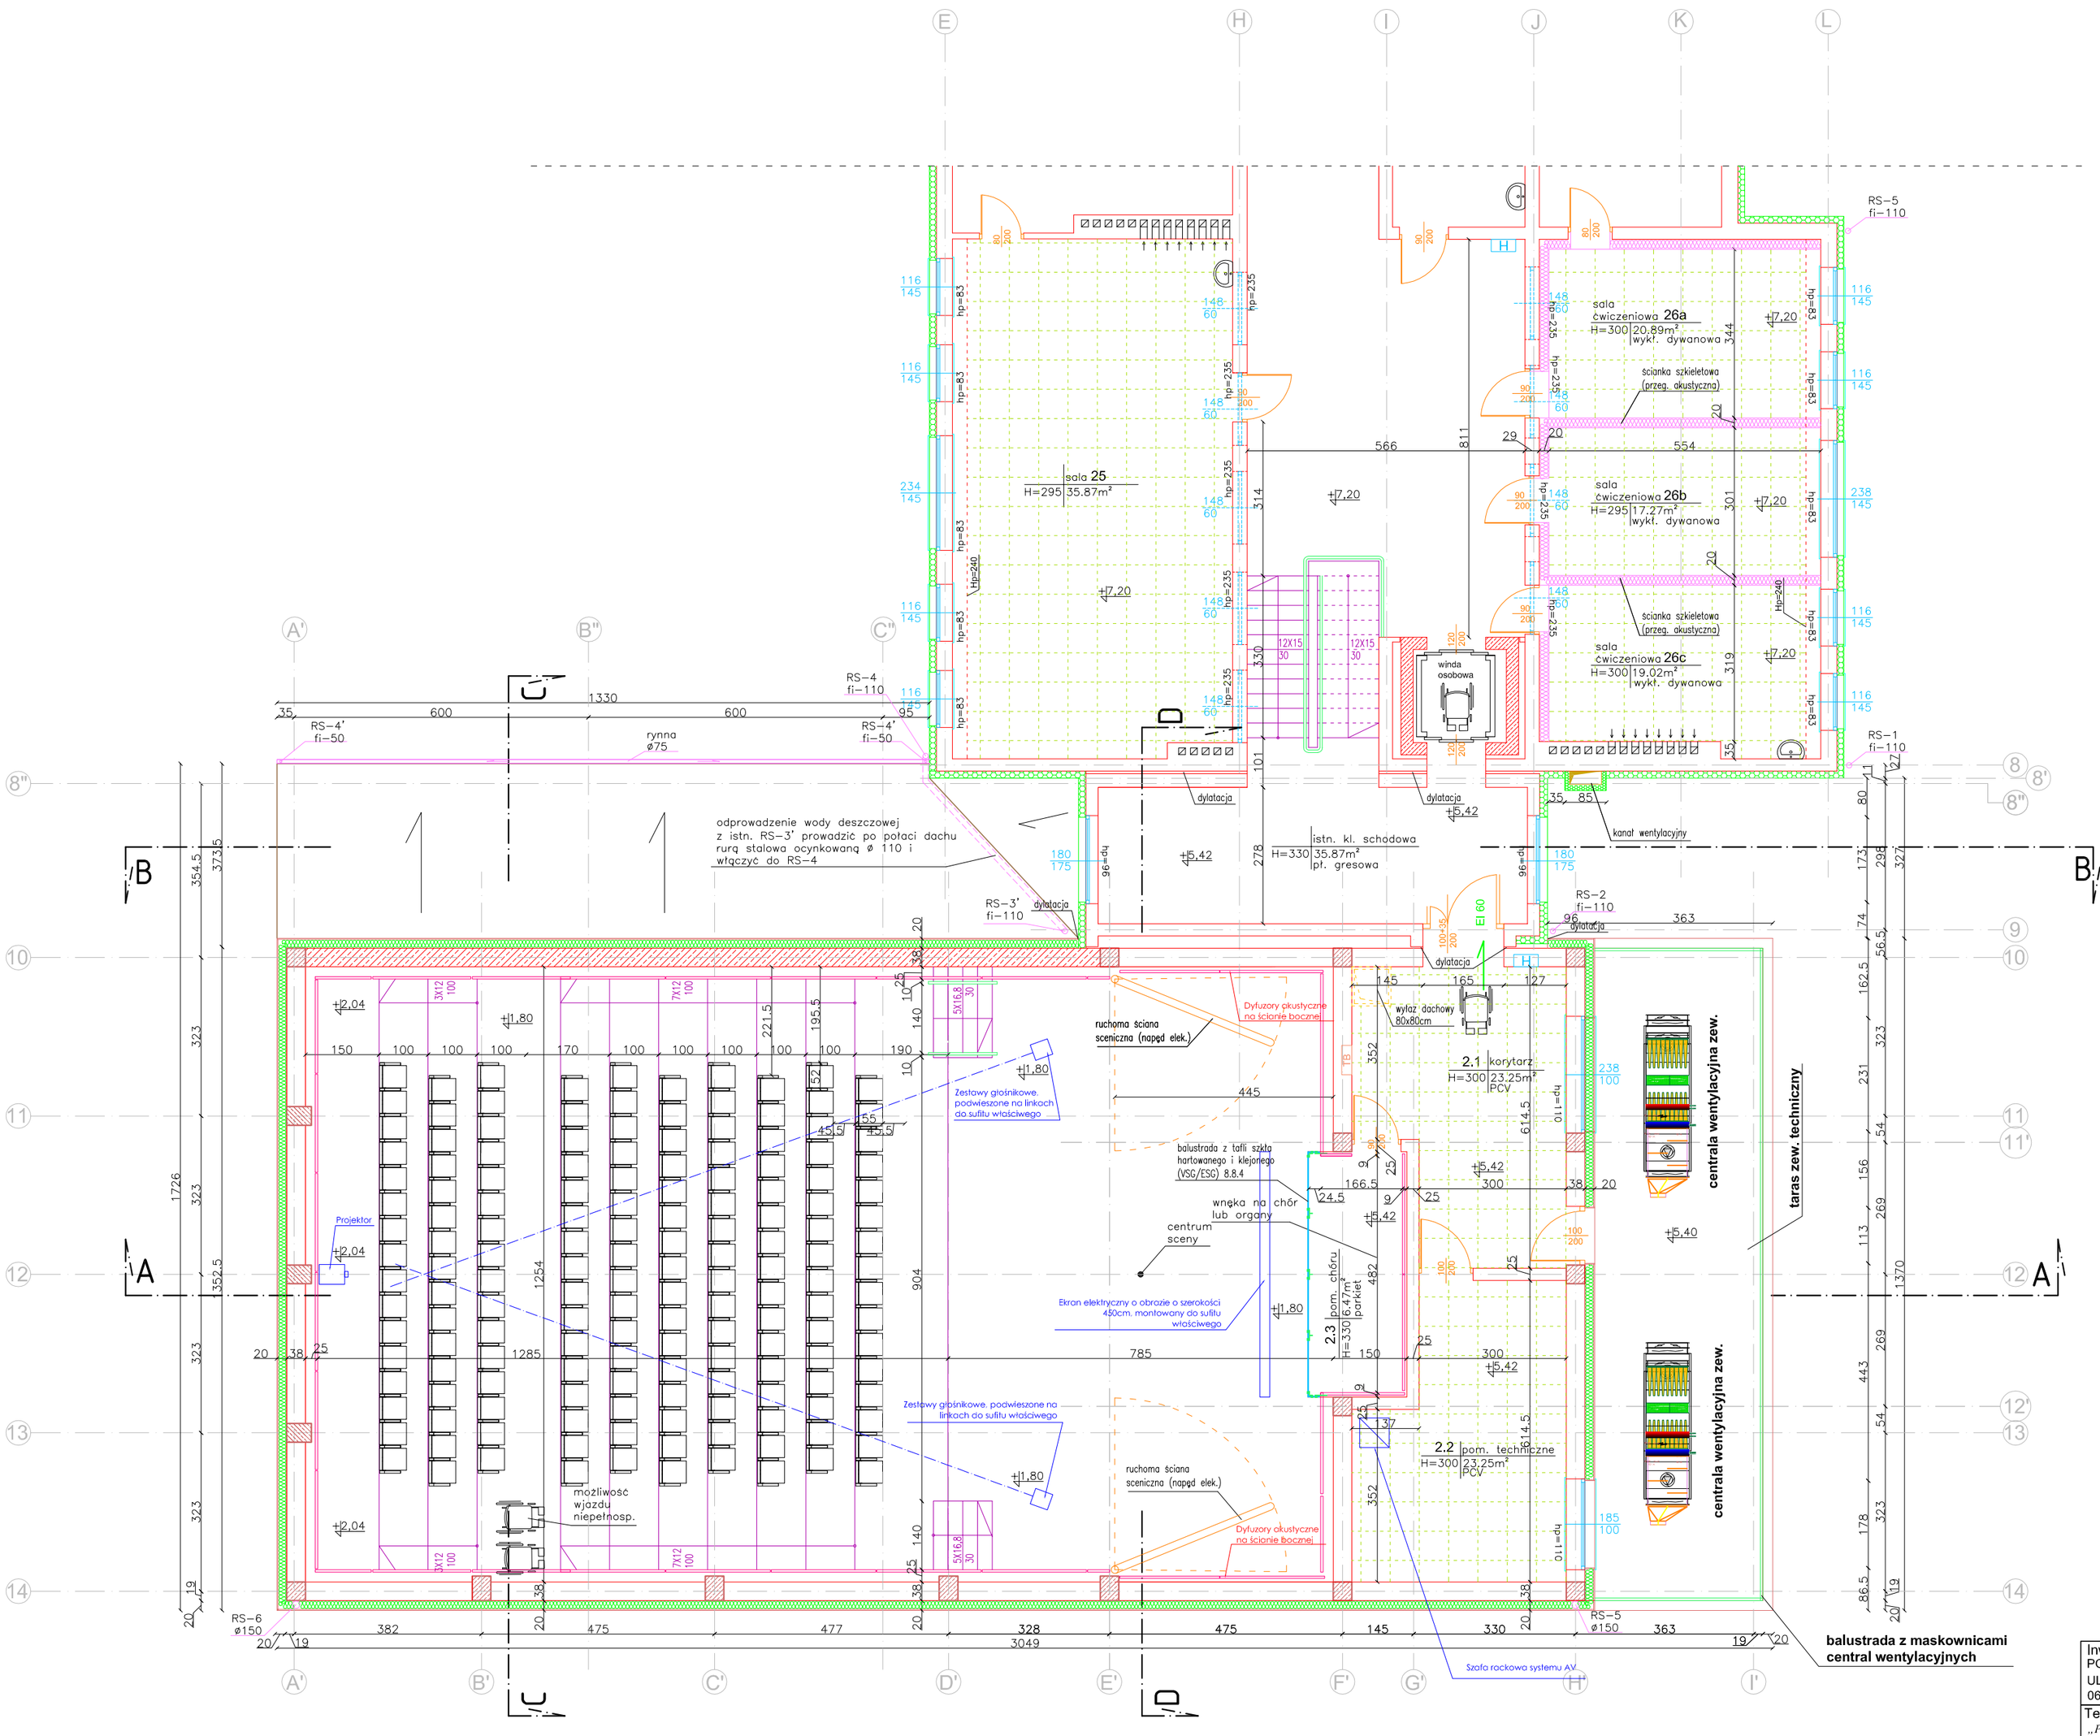

Inwestor: POWIAT PRZASNYSKI UL. ŚW. STANISŁWA KOSTKI 5 06-300 PRZASNYSZ	Jednostka projektowa: **PROFIL** STUDIO ARCHITEKTONICZNE REALIZACJA INWESTYCJI 44-100 Gliwice ul. Lipowa 12		
Temat projektu: *„PRZEBUDOWA Z ROZBUDOWĄ (MODERNIZACJA) BUDYNKU SZKOŁY ROLNICZEJ DLA POTRZEB SZKOŁY MUZYCZNEJ I STOPNIA W PRZASNYSZU". PROJEKT POD NAZWĄ „ WZMOCNIENIE POTENCJAŁU KULTURALNEGO POWIATU PRZASNYSKIEGO POPRZEZ DOSTOSOWANIE ISTNIEJĄCEGO OBIEKTU SZKOŁY ROLNICZEJ DO NOWYCH FUNKCJI KULTURALNYCH POWIATU, W TYM SZKOŁY MUZYCZNEJ I STOPNIA W PRZASNYSZU "*	Projektował: mgr inż. arch. Jolanta Nowak UPR. BUD 176/SWOKK/2013	Specjalność: Architektoniczna	Podpis: / Data: 05.2016
Nazwa rysunku: **RZUT PIĘTRA 2**	Sprawdził: mgr inż. arch. BARBARA KAŹMIERCZAK-PIKOŃ UPR. BUD 114/02	Specjalność: Architektoniczna	Podpis:
	stadium: PB	nr rys.: A-13	Skala: 1:100 / Rew.: 0