


A B B<sup>n</sup> C C<sup>n</sup> D E H H<sup>n</sup> I G F I K J H<sup>n</sup> L

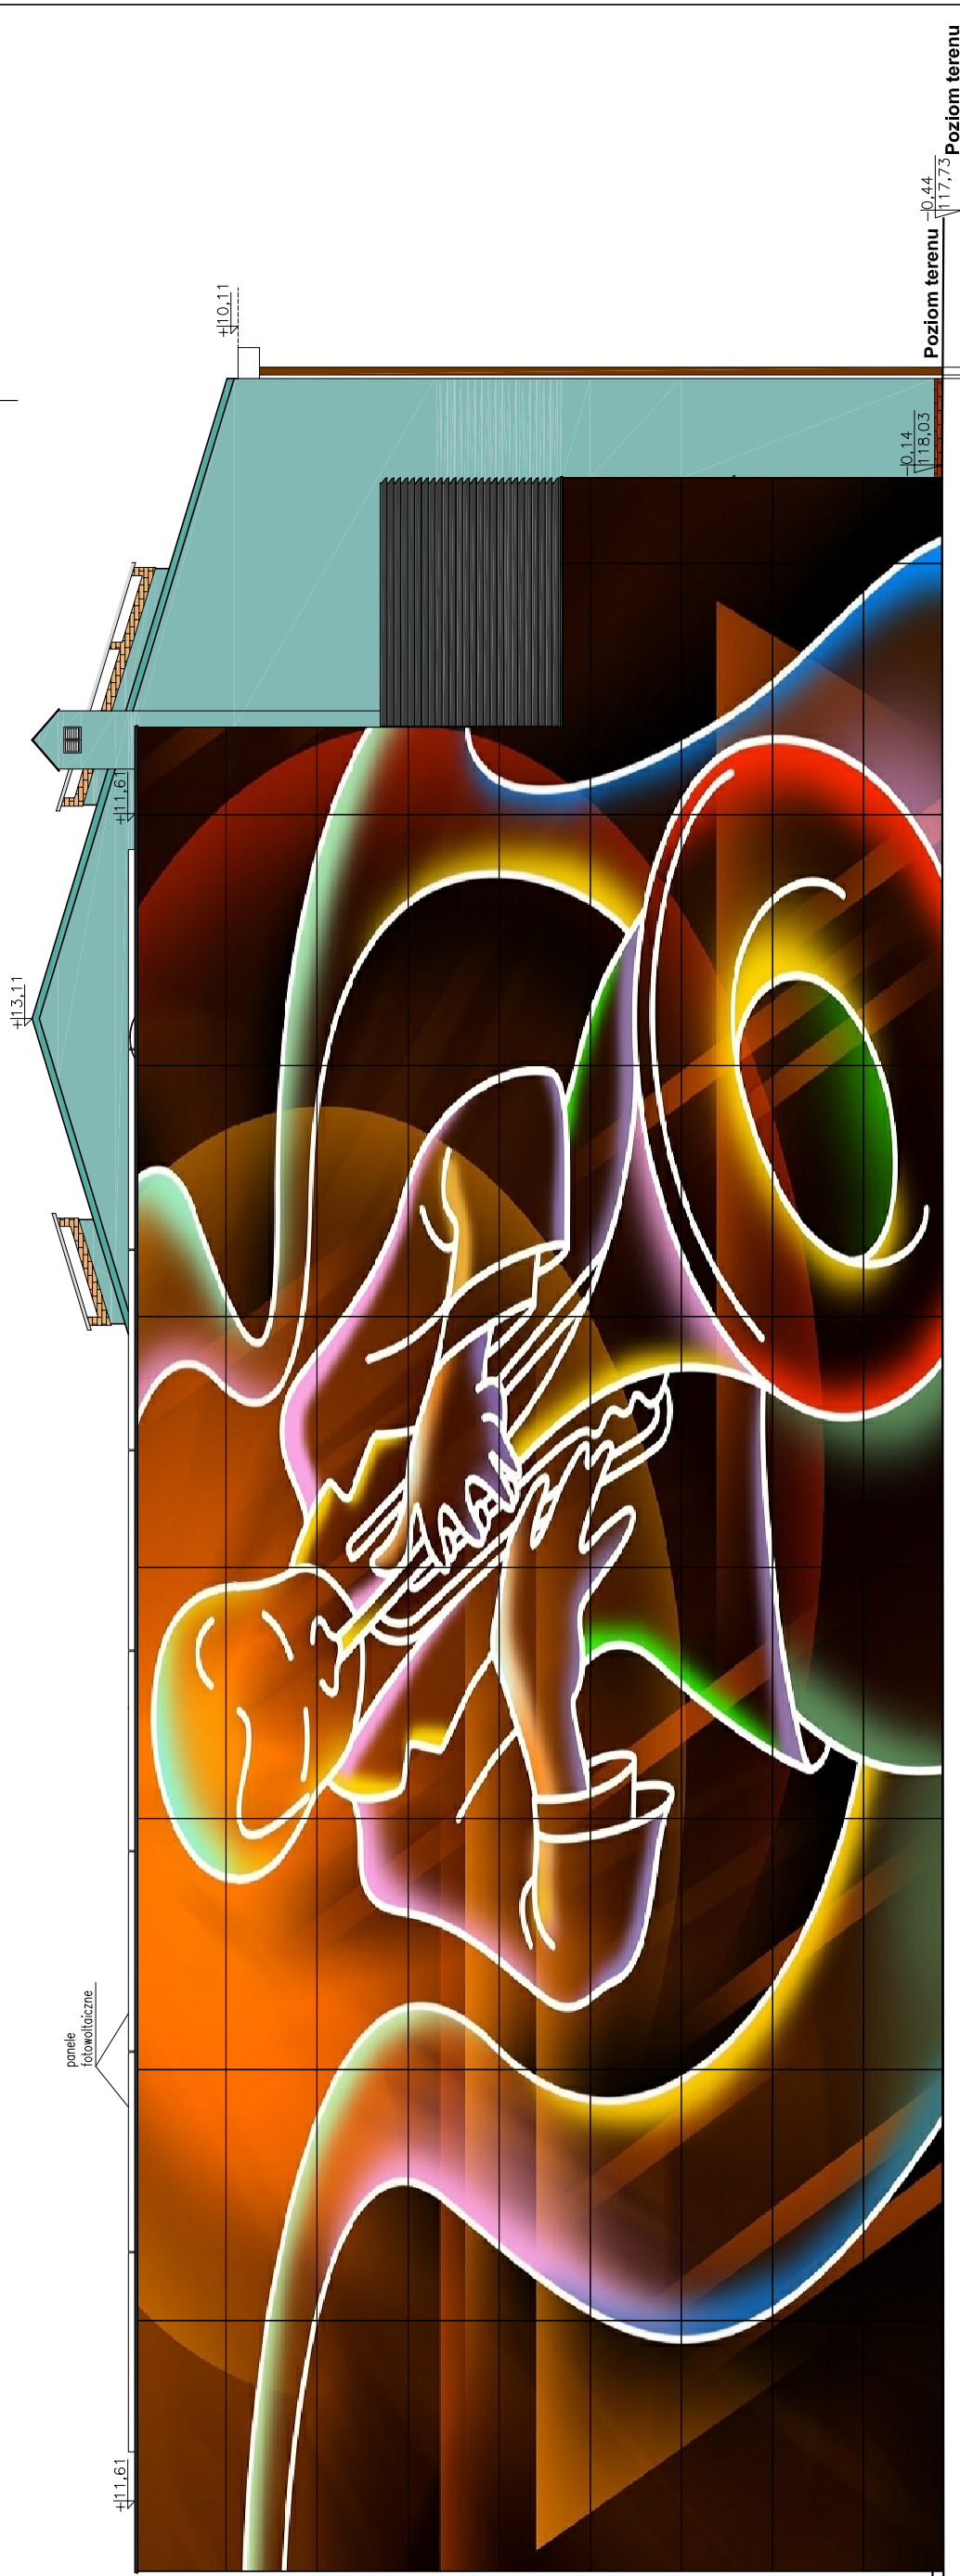

istn. chodnik

+10.00  
+118.17

+118.01  
-0.16

-0.14  
+118.03

Poziom terenu -0.44  
+117.73 Poziom terenu

Investor:  
POWIAT PRZASNYSKI  
UL. ŚW. STANISŁWA KOSTKI 5  
06-300 PRZASNYSZ

Temat projektu:  
„PRZEBUDOWA Z ROZBUDOWĄ (MODERNIZACJĄ) BUDYNKU SZKOŁY ROLNICZEJ DLA POTRZEB SZKOŁY MUZYCZNEJ I STOPNIA W PRZASNYSZU” - PROJEKT POD NAZWĄ „WZMOCNIENIE POTENCJAŁU KULTURALNEGO POWIATU PRZASNYSKIEGO POPRZECZ DOSTOSOWANIE ISTNIEJĄCEGO OBIEKTU SZKOŁY ROLNICZEJ DO NOWYCH FUNKCJI KULTURALNYCH POWIATU, W TYM SZKOŁY MUZYCZNEJ I STOPNIA W PRZASNYSZU”

Nazwa rysunku:  
**ELEWACJA  
POŁUDNIOWO - WSCHODNIA**

Jednostka projektowa:  
**PROFIL**  
STUDIO ARCHYTEKTONICZNE  
REALIZACJA INWESTYCJI  
44-100 Glińce  
ul. Lipowa 12

Projektował: mgr inż. arch. Jolanta Nowak UPR. BUD 176/SWOKK/2013	Specjalność: Architektoniczna	Podpis:	Data: <b>05.2016</b>
Sprawił: mgr inż. arch. BARBARA KAZMIERCZAK-PKON UPR. BUD 114/02	Specjalność: Architektoniczna	Podpis:	
stadium <b>PB</b>	nr rys. <b>A-19</b>	Skala: <b>1:100</b>	Rev.: <b>0</b>