



ARANŻACJA ŁAZIENKI MĘSKIEJ I PIĘTRO 1:50

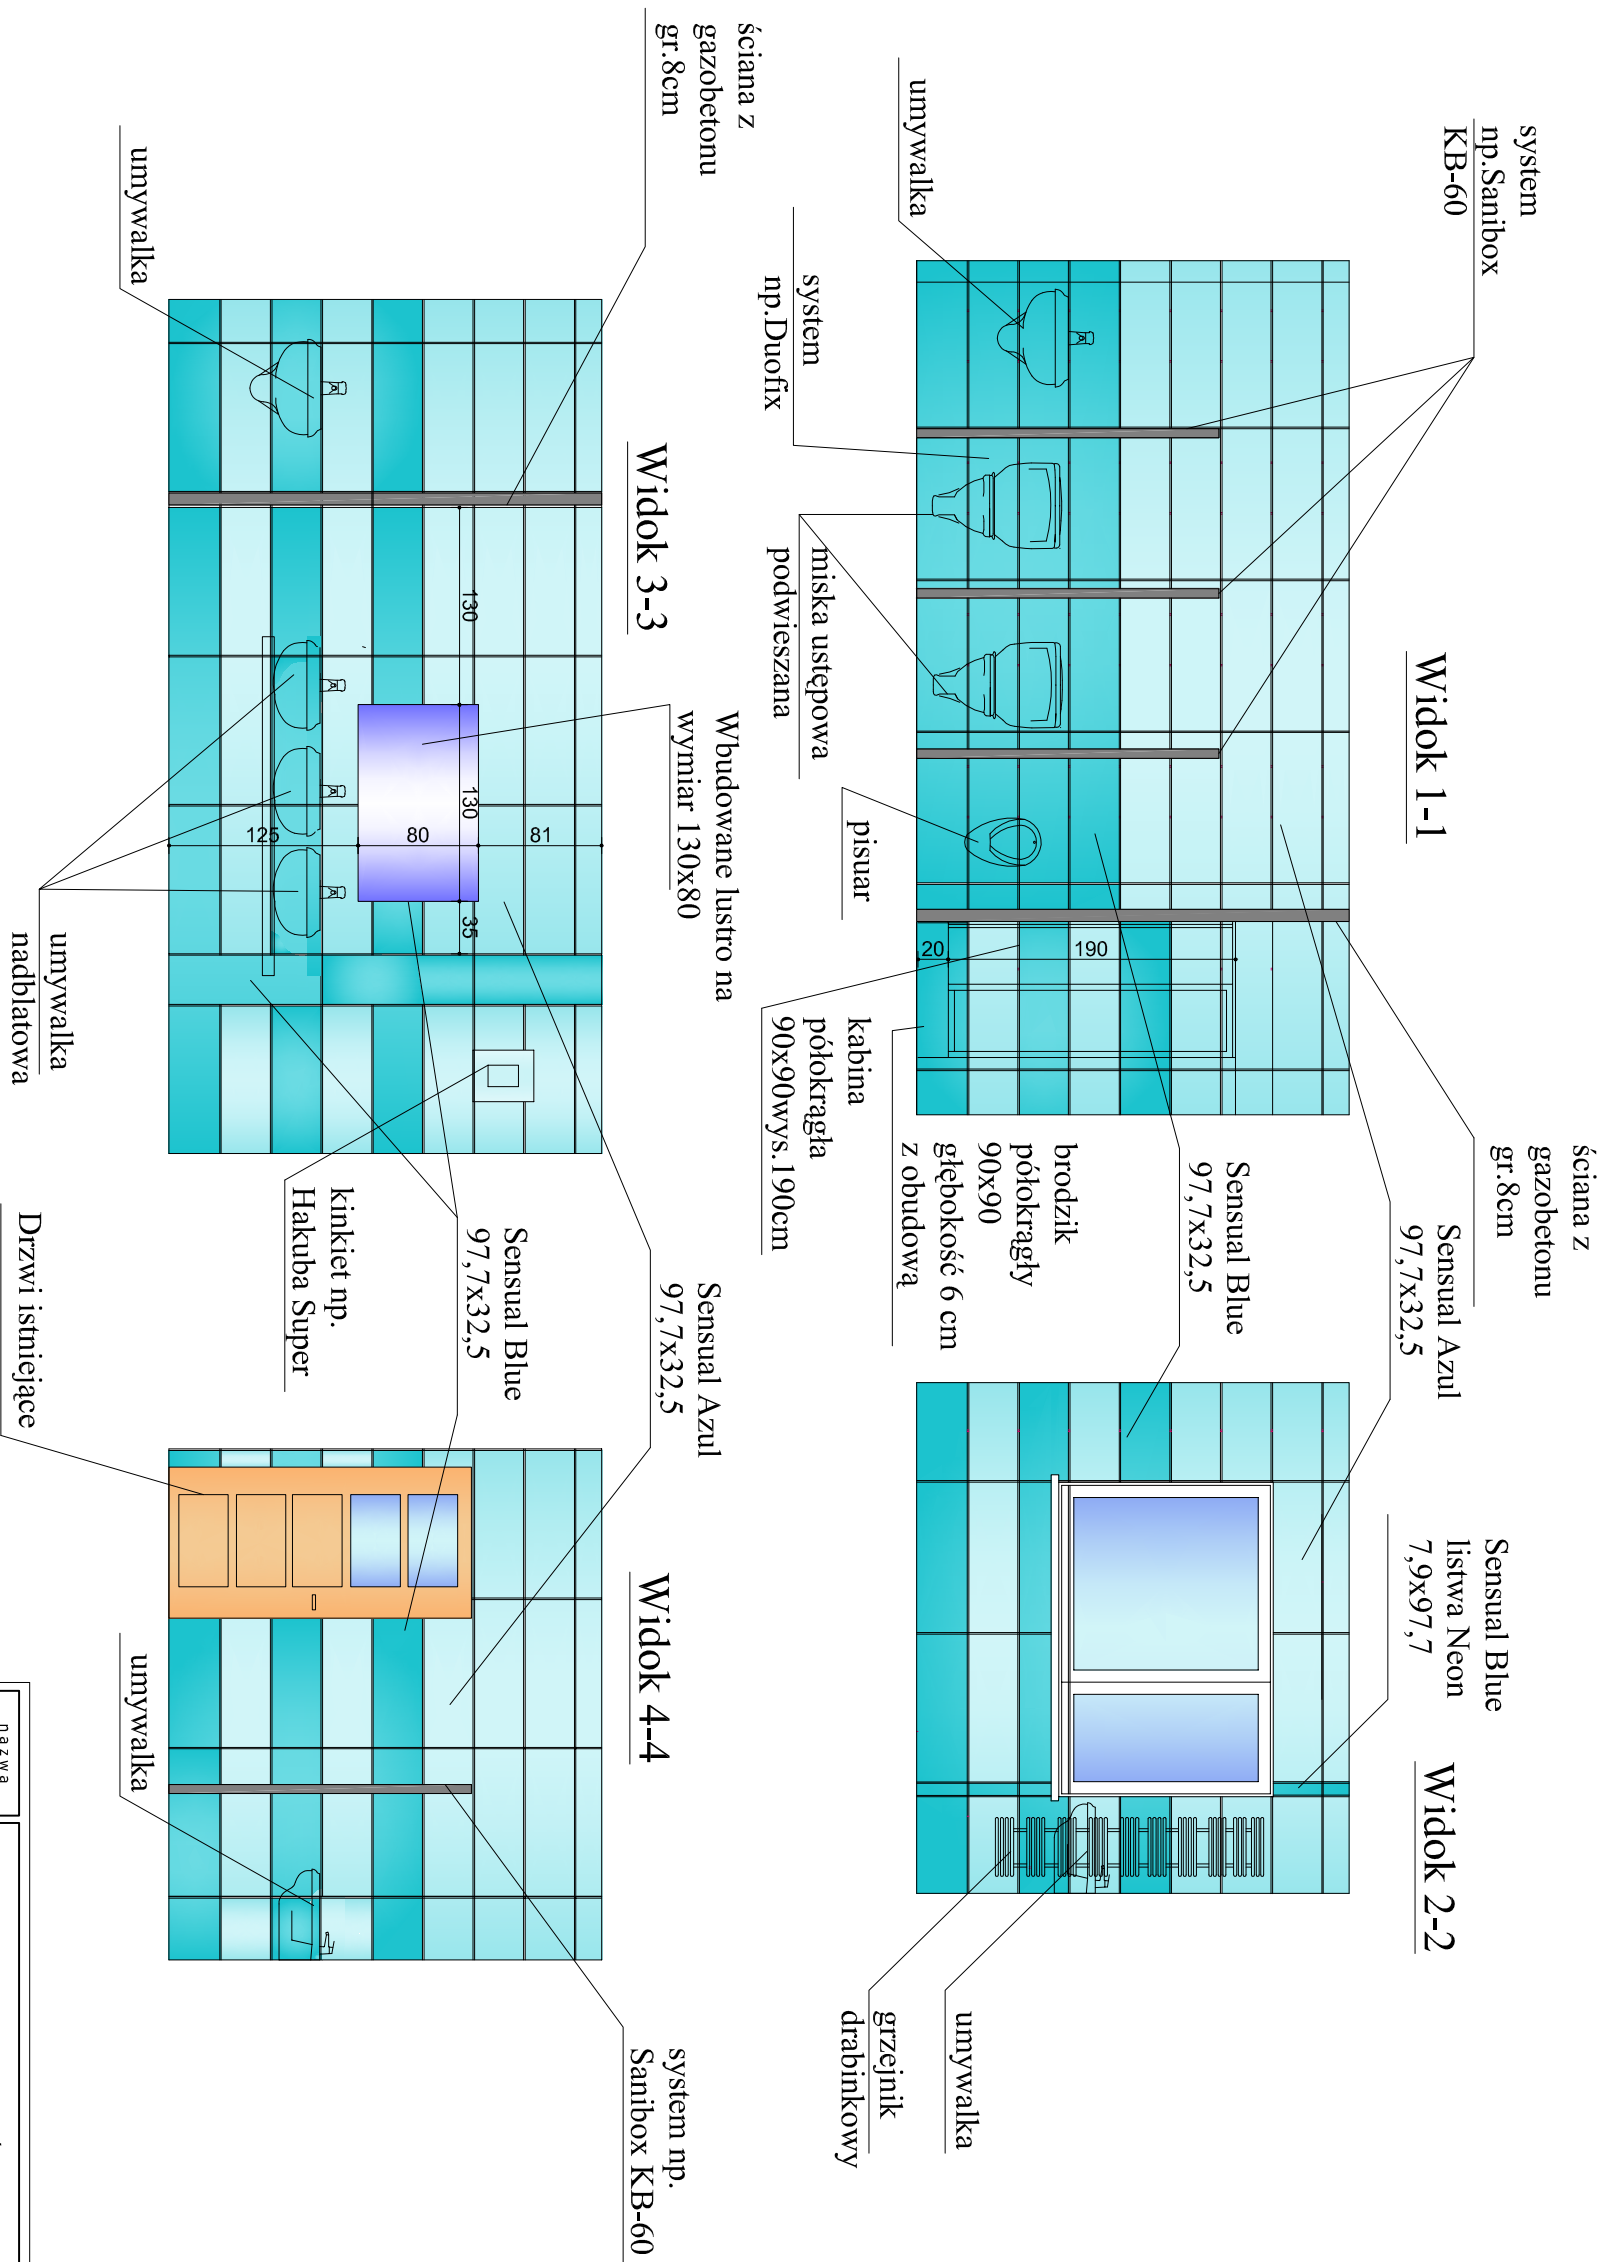

| | | |
|--|--|---|
| nazwa rysunku: | ARANŻACJA ŁAZIENKI-WIDOK ŚCIAN |  |
| temat projektu: | Modernizacja Zespołu Szkół Ponadgimnazjalnych w Chorzeliach - Internat etap II | |
| adres budowy: | 06-330 Chorzela, ul. Szkolna Działka nr 1083/2 | data: 03.2008 |
| inwestor: | Starosta Przasnyski ul. Św. Stanisława Kościł 5 06-300 Przasnysz | faza: projekt budowlany |
| opracował: | inż. Aneta Kordeł | podpis: |
| asystent proj.: | | |
| <small>Uwaga: Odbiorca rysunków, w całości lub w części, może następnie wykorzystać za zgodą Wojewódzkiej Dyktandy Inżynierskiej</small> | | |