


RZUT ARANŻACJI POSADZEK BIBLIOTEKI 1:50

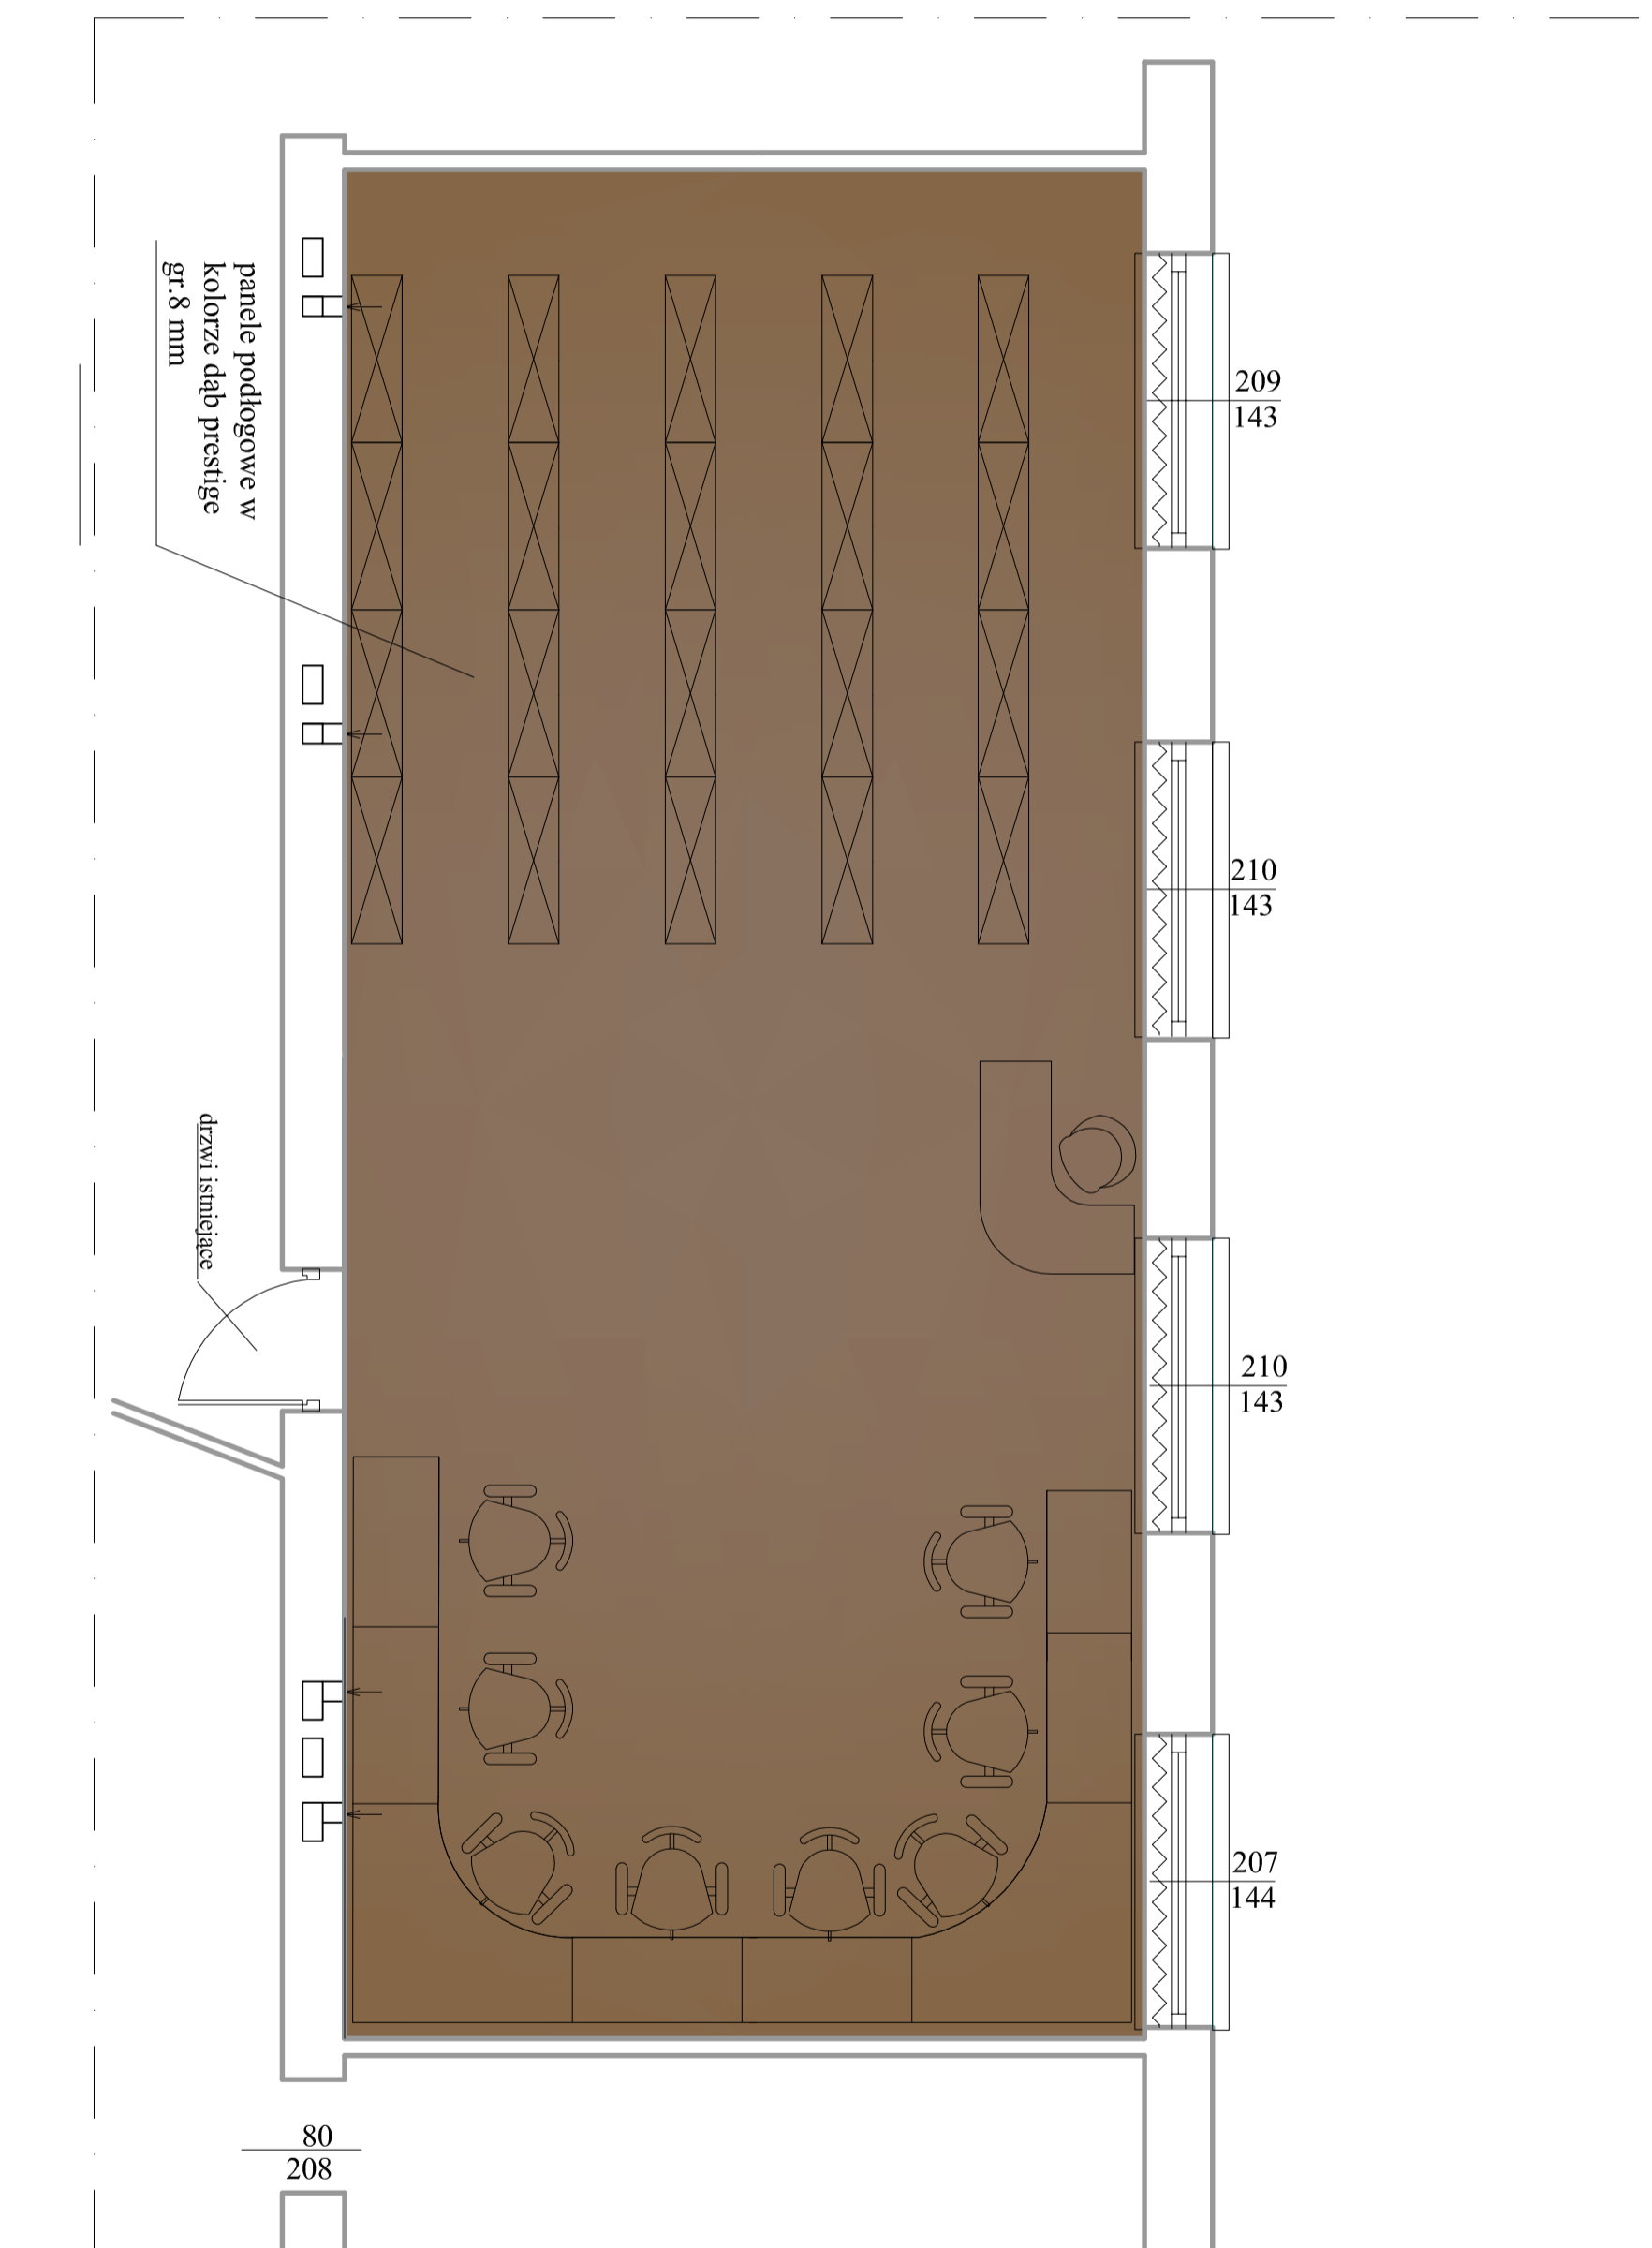

nazwa rysunku:	REPORT PODSIĘZIENIA SANITARNICZEGO ORAZ POINICJECZNI BIBLIOTEKI I PRZETNO	
temat projektu:	Modernizacja Zespołu Szkół Ponadgimnazjalnych w Chorzeli - aneks II	
adres budowlany:	06-330 Chorzela ul. Szkolna Działka nr 1083/2	data: 03.2018
inwestor:	Stowarzyszenie Przemysł i Sztuka, Sienkiewicza 5 06-300 Praszynsz	skala: 1:50
autor projektu:	opracował:	nr rys.: 6
inż. Andrzej Kordul		podpis: