WIDOK ŚCIAN PIĘTRA I 1:100

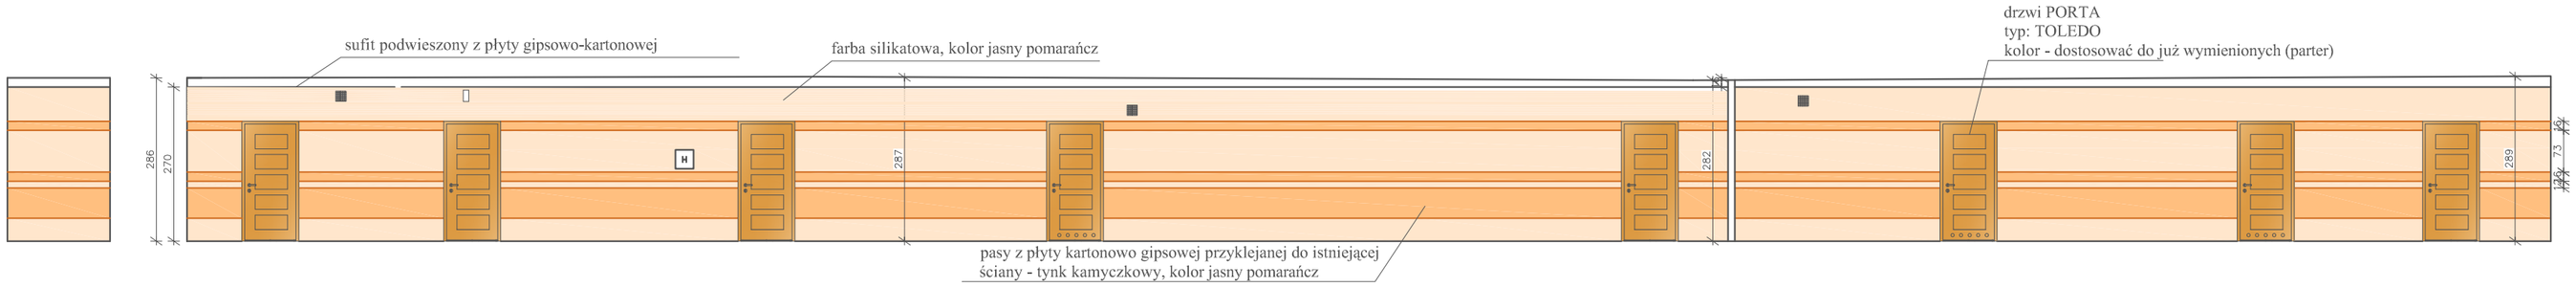

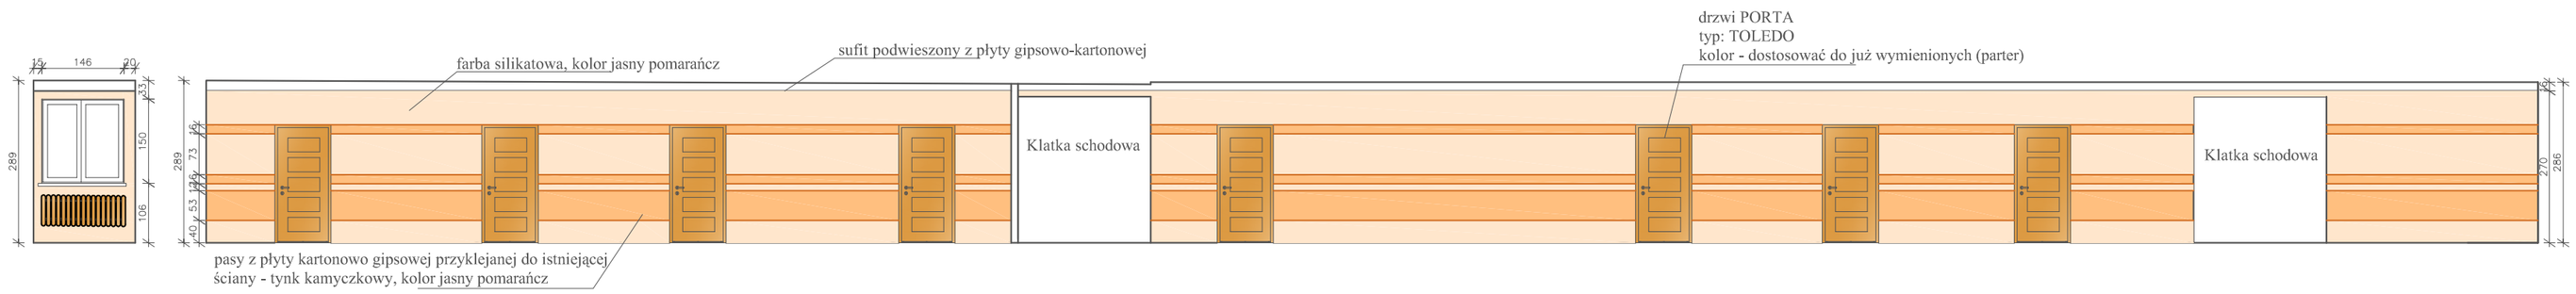

WIDOK ŚCIAN PIĘTRA II 1:100

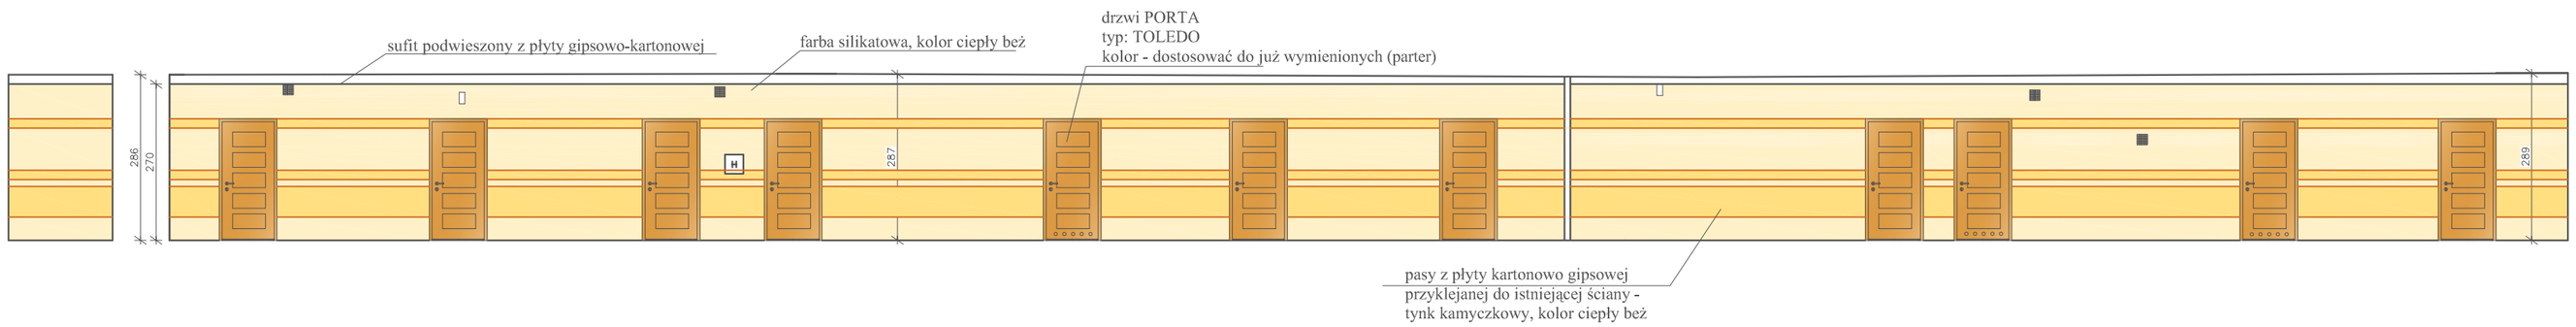

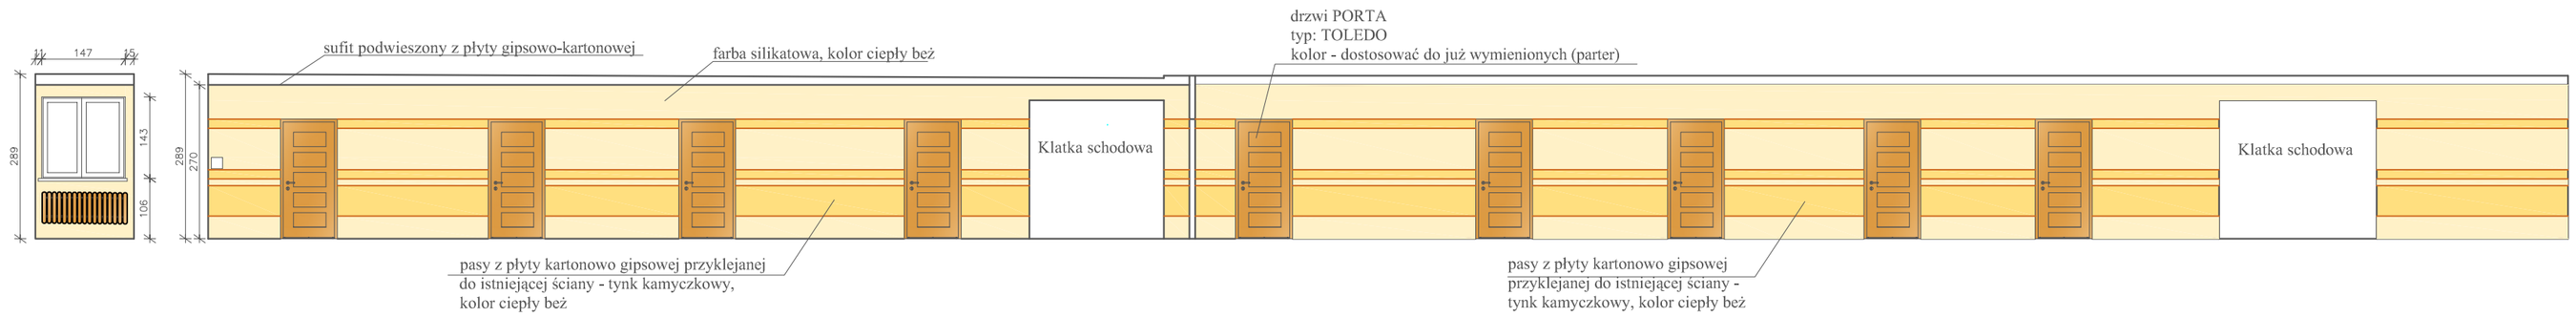

nazwa rysunku:	WIDOK ŚCIAN - PIĘTRO I i II	WOJEWÓDZKA DYREKCJA INWESTYCJI WDI	
temat projektu:	MODERNIZACJA ZESPOŁU SZKÓŁ PONADGIMNAZJALNYCHW CHORZELACH-Internat -Łazienka		
adres budowy:	06-330 Chorzele ,ul.Szkolna Działka nr 1083/2	data: 06.2007	skala: 1:50
inwestor:	POWIAT PRZASNYSKI ul.Św.Stanisława Kostki 5 06-300 PRZASNYSZ	faza: projekt budowlany	nr rys. 4
projektant	Ewa Kuklińska Kiwak		podpis:
asystent proj.	Dorota Jakubowska		podpis:

Uwaga: Odtwarzanie rysunków, w całości lub w części, może nastąpić wyłącznie za zgodą Wojewódzkiej Dyrekcji Inwestycji