


Wycinek z mapy zasadniczej

Obrob
skala 1:1000

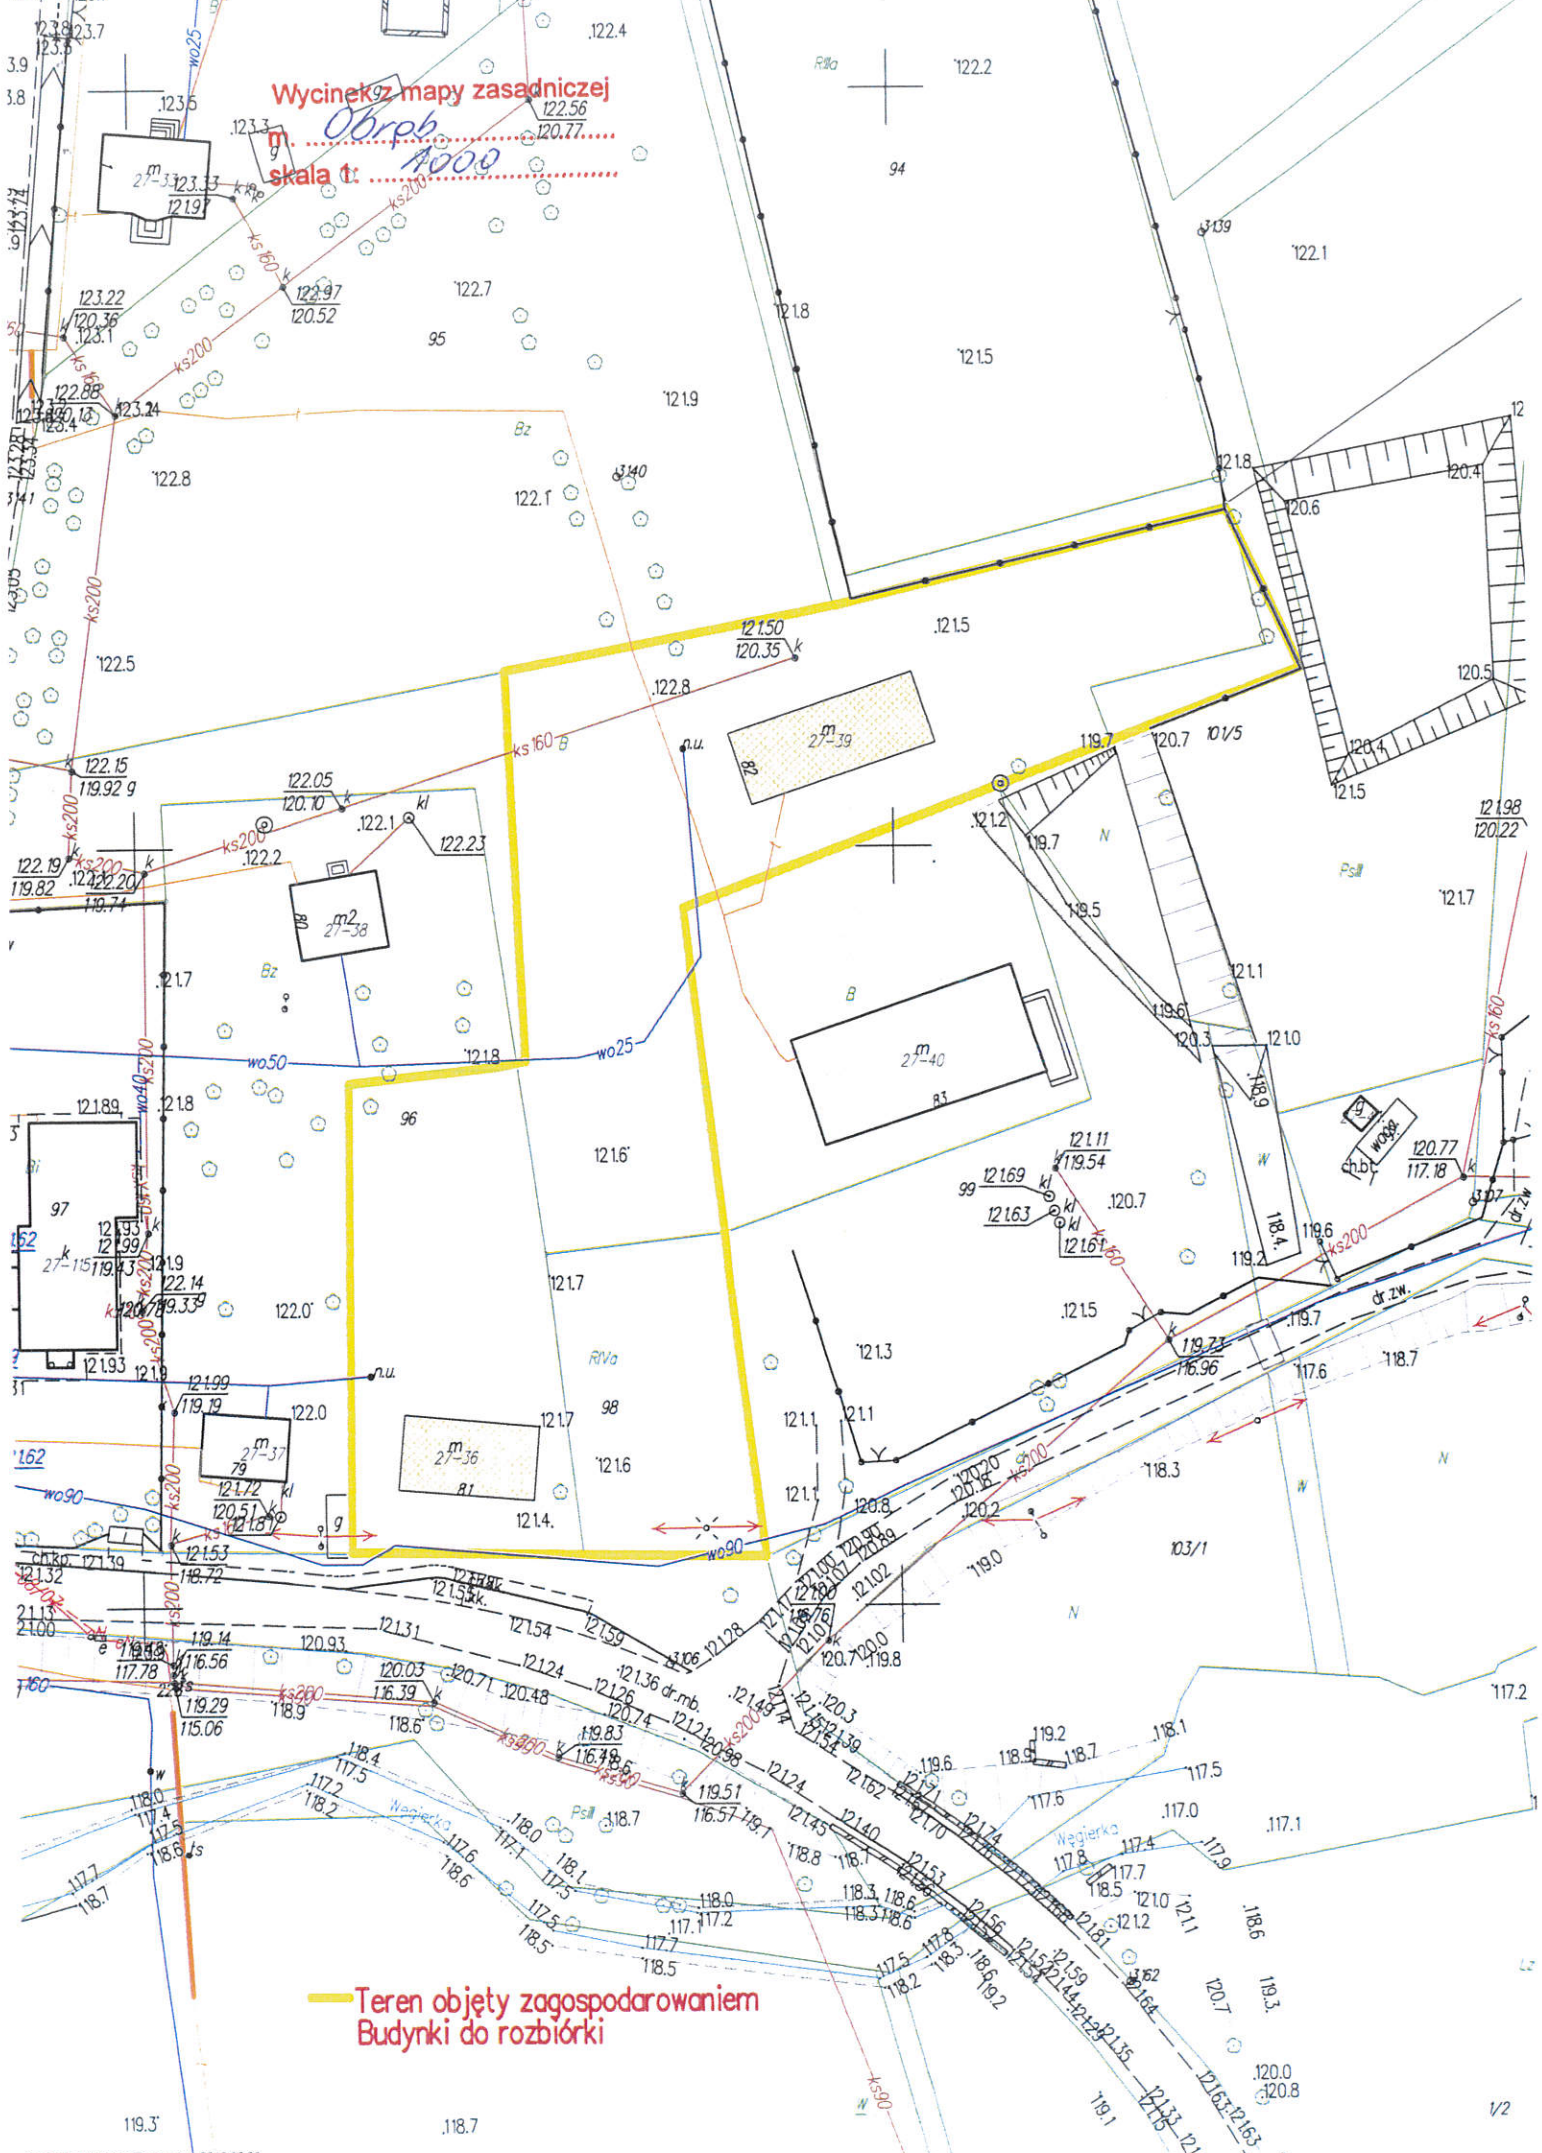

Teren objęty zagospodarowaniem
Budynek do rozbiórki