
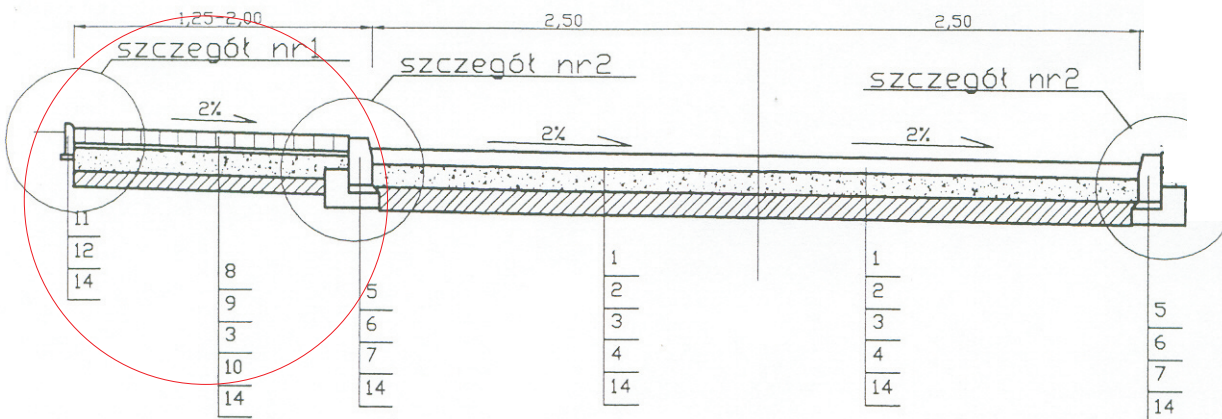


Przekrój normalny
 droga powiatowa 3238 W Krasne- Maków
 przebudowa chodników


SKALA 1:50

 element projektowany




SZCZEGÓŁ NR 1

SKALA 1:20

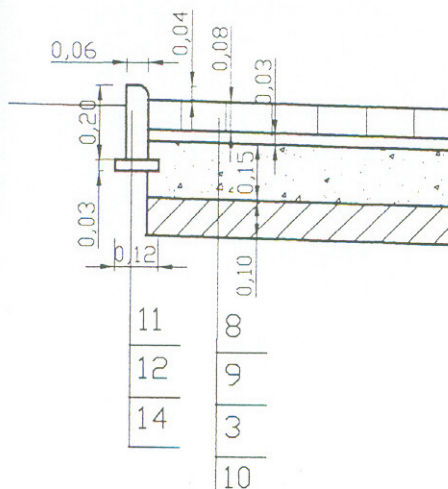

SZCZEGÓŁ NR 2

SKALA 1:20

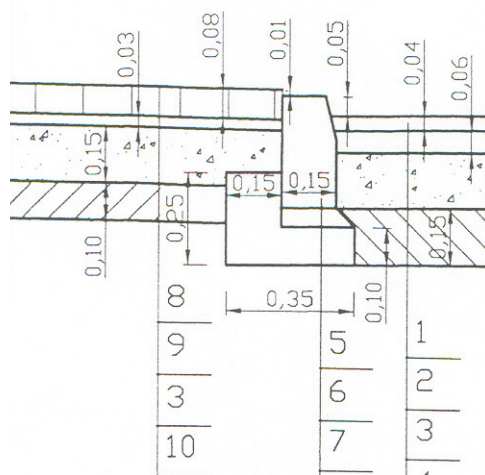

LEGENDA :

- 1.warstwa ścieralna
- 2.warstwa wiążąca
- 3. podbudowa z kruszywa łamanego stab mechan.
- 4.wzmocnienie podłoża
- 5.krawężnik drogowy betonowy
- 6.podsypka piaskowo-cementowa gr. 5 cm
- 7.ława betonowa z bet.
- 8.kostka brukowa betonowa gr. 6 cm
- 9.podsypka piaskowa grubość 5 cm

- 10.kruszywo naturalne pospółka grubość 10 cm
- 11.obrzeże betonowe 6x20x75
- 12.podsypka piaskowa gr.3 cm
- 13.kostka brukowa betonowa gr. 8 cm
- 14.podsypka piaskowo-cementowa gr. warstwy 3 cm
- 15.wzmocnienie podłoża gruntem stabilizowanym cementem
- 16.istniejące podłożę gruntowe