



OGRODZENIE SYSTEMOWE
np. f-my BEKAERT (typ Becafor Classic)

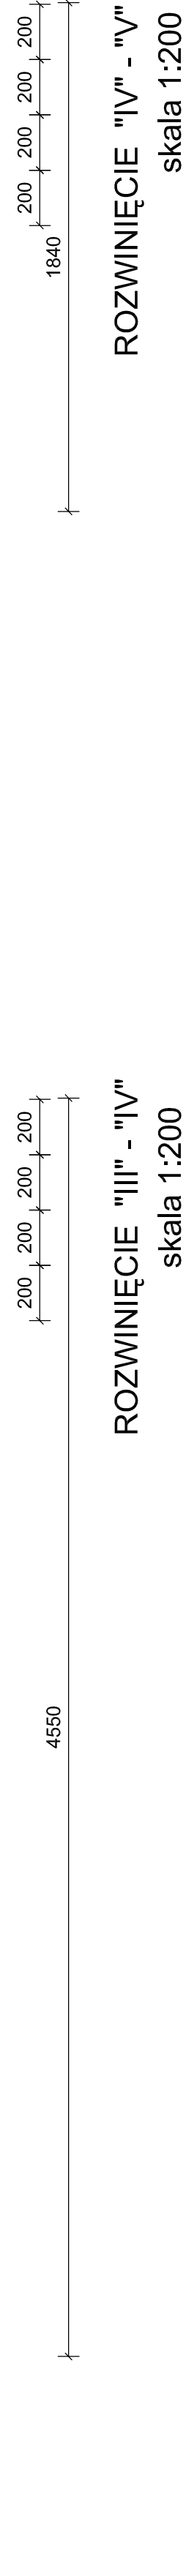

MAŁA ARCHITEKTURA
PROJEKT OGRODZENIA
SKALA 1:200

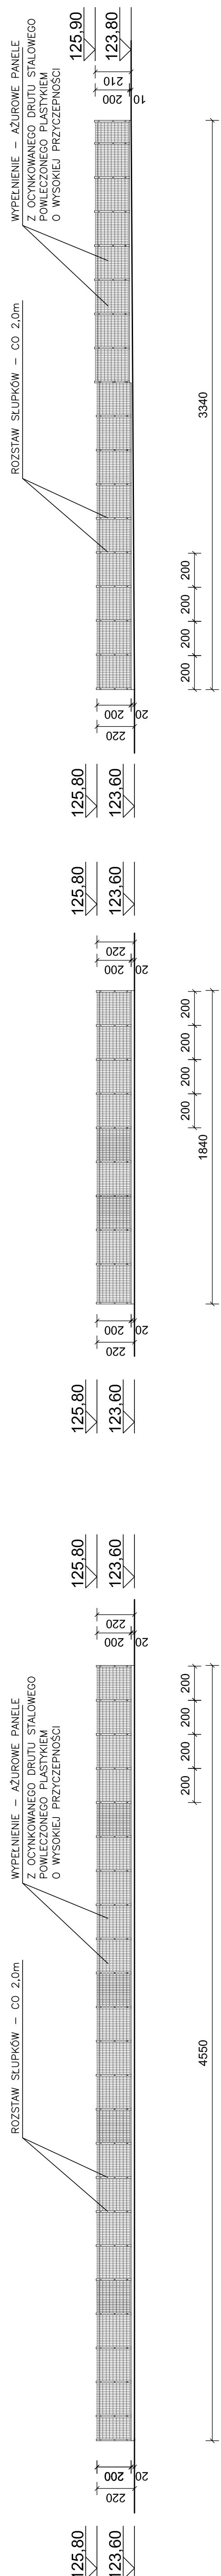