


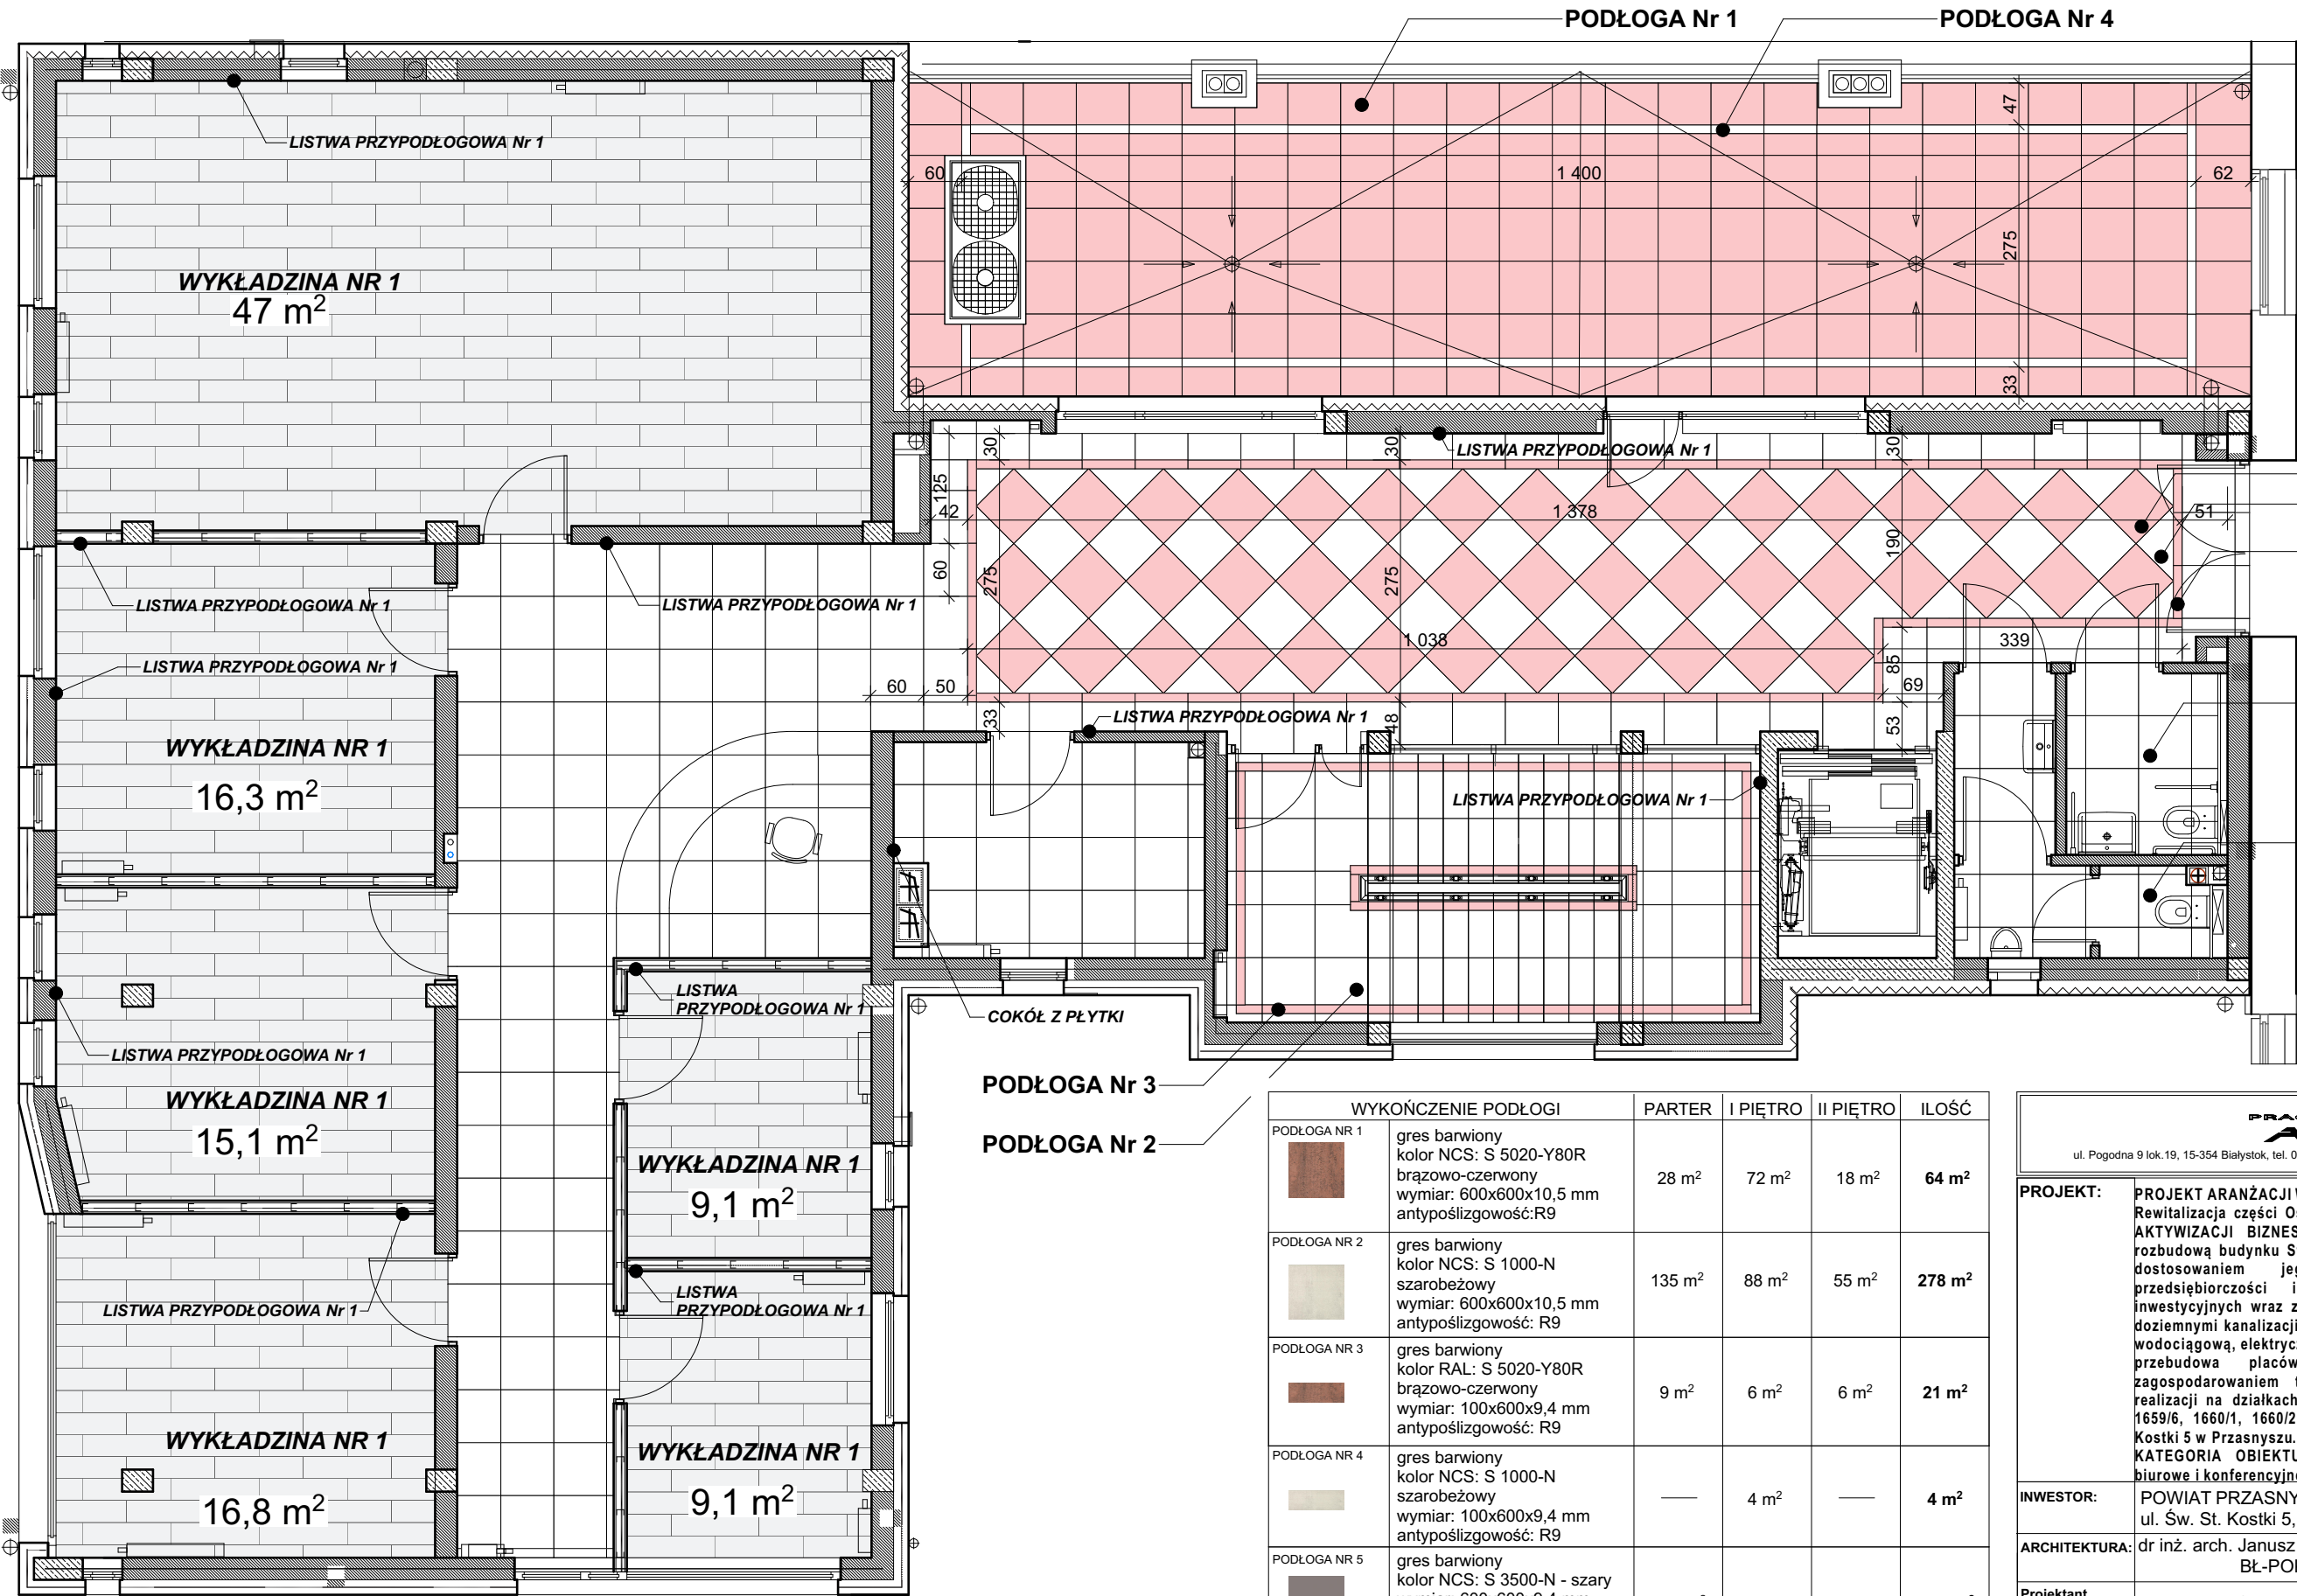

WYKOŃCZENIE PODŁOGI		PARTER	I PIĘTRO	II PIĘTRO	IŁOŚĆ
PODŁOGA NR 1	gres barwiony kolor NCS: S 5020-Y80R brązowo-czerwony wymiar: 600x600x10,5 mm antypoślizgowość: R9	28 m²	72 m²	18 m²	64 m²
PODŁOGA NR 2	gres barwiony kolor NCS: S 1000-N szarobeżowy wymiar: 600x600x10,5 mm antypoślizgowość: R9	135 m²	88 m²	55 m²	278 m²
PODŁOGA NR 3	gres barwiony kolor RAL: S 5020-Y80R brązowo-czerwony wymiar: 100x600x9,4 mm antypoślizgowość: R9	9 m²	6 m²	6 m²	21 m²
PODŁOGA NR 4	gres barwiony kolor NCS: S 1000-N szarobeżowy wymiar: 100x600x9,4 mm antypoślizgowość: R9	—	4 m²	—	4 m²
PODŁOGA NR 5	gres barwiony kolor NCS: S 3500-N - szary wymiar: 600x600x9,4 mm antypoślizgowość: R9	49,4 m²	—	—	49,4 m²
WYKŁADZINA NR 1	wykładzina dywanowa wymiar: 100 x 25 cm grubość: 5,4 mm NCS: S 800-G20Y LRV: 8%	68,3 m²	114 m²	—	182,3 m²
WYKŁADZINA NR 2	wykładzina dywanowa wymiar: 100 x 25 cm grubość: 5,3 mm NCS: S 7502-G LRV: 8%	—	—	153,7 m²	153,7 m²

PRACOWNIA PROJEKTOWA
AUTORIS
ul. Pogodna 9 lok. 19, 15-354 Białystok, tel. 085 7440474, kom. 501099632 www.autoris.com.pl

PROJEKT:

PROJEKT ARANŻACJI WNETRZ
Rewitalizacja części Osiedla Nr 2 w Przasnyszu - CENTRUM AKTYWIZACJI BIZNESU poprzez remont i przebudowę z rozbudową budynku Starostwa Powiatowego w Przasnyszu z dostosowaniem jego części do wspomagania przedsiębiorczości i polepszenia obsługi procesów inwestycyjnych wraz z niezbędną infrastrukturą: instalacjami doziemnymi kanalizacji deszczowej, kanalizacji sanitarnej, c.o., wodociągową, elektryczną, elektryczną oświetlenia terenu oraz przebudowa placów utwardzonych i skweru, z zagospodarowaniem terenu (pomnik), przewidzianych do realizacji na działkach o nr ew. gr. 1659/3, 1659/4, 1659/5, 1659/6, 1660/1, 1660/2, 1661, 1662 przy ul. Św. Stanisława Kostki 5 w Przasnyszu.
KATEGORIA OBIEKTU BUDOWLANEGO: XVI - Budynki biurowe i konferencyjne

INWESTOR:

POWIAT PRZASNYSZSKI
ul. Św. St. Kostki 5, 06-300 Przasnysz

ARCHITEKTURA:

dr inż. arch. Janusz Grycel
BŁ-POKK/36/2004

Projektant prowadzący:

arch. Emilia Supronowicz

Projektanci:

inż. arch. Aleksandra Grycel
arch. wnętrz Magdalena Tomaszczyk
arch. Krzysztof Supronowicz

DATA

Luty 2018

NR RYS.

05

SKALA RYS.

1:75

TYTUŁ RYSUNKU:

Rzut podłogi I piętra