


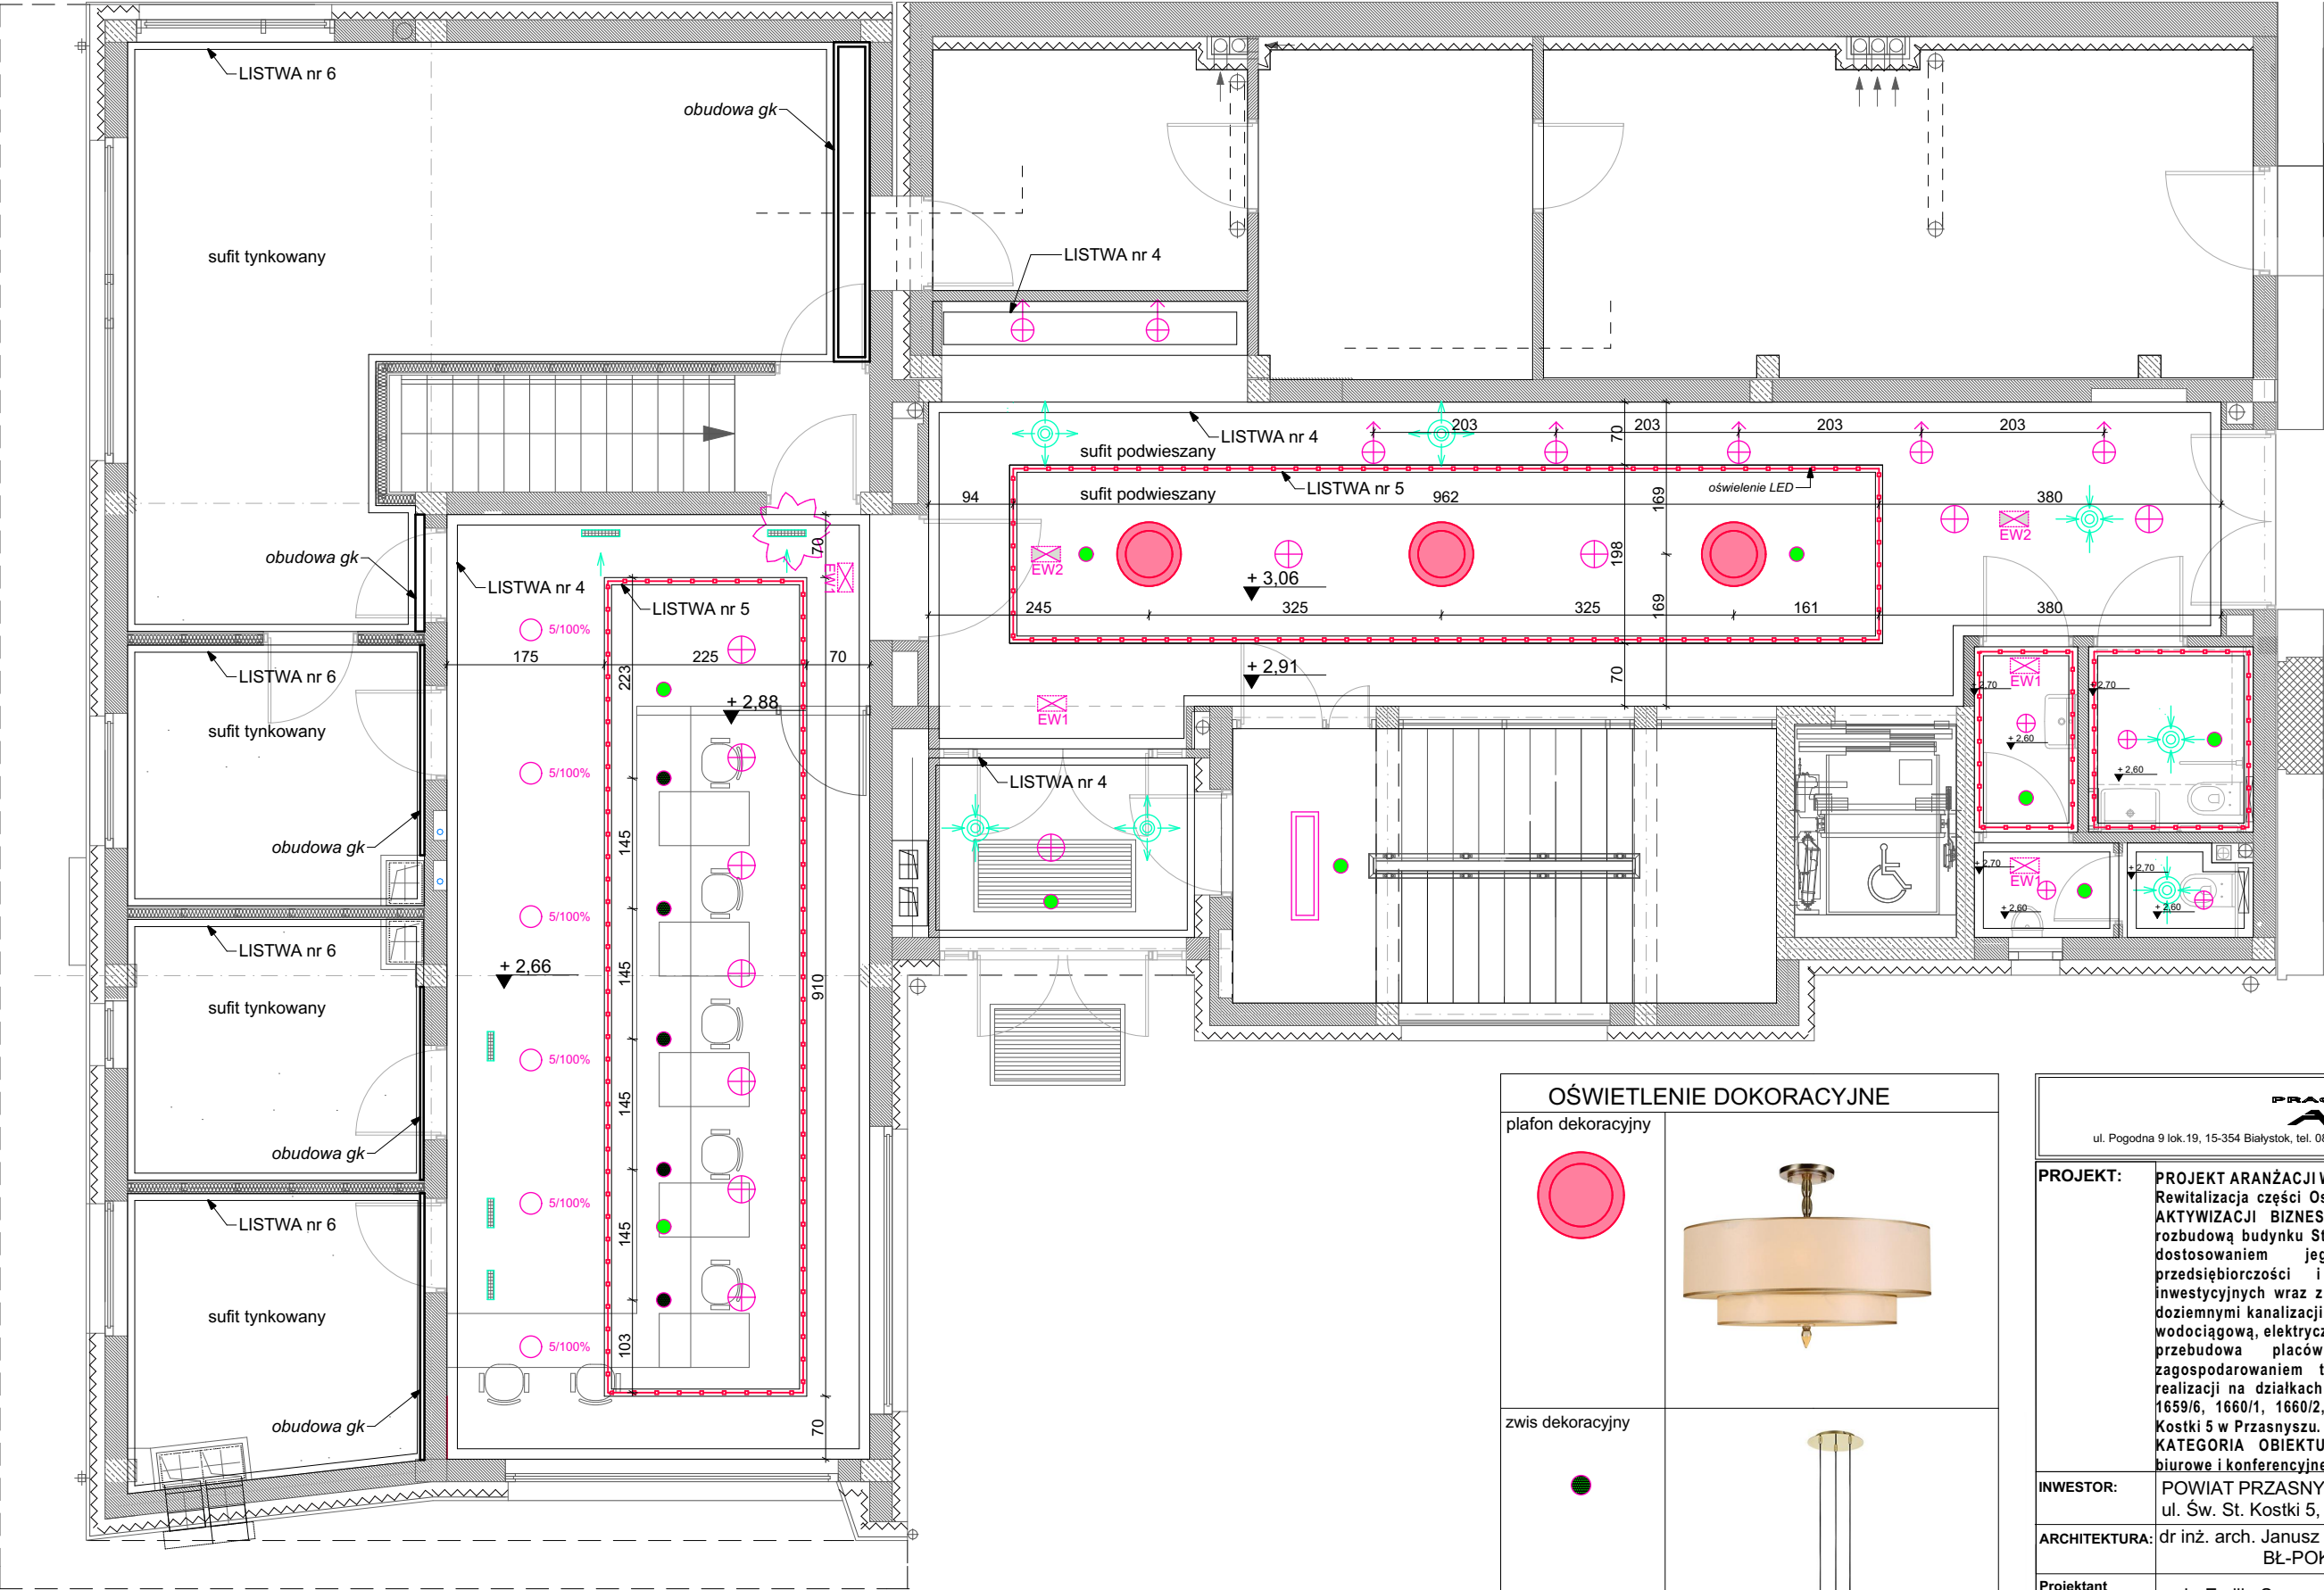

OŚWIETLENIE DOKORACYJNE

plafon dekoracyjny

zwis dekoracyjny

PRACOWNIA PROJEKTOWA AUTORIS ul. Pogodna 9 lok. 19, 15-354 Białystok, tel. 085 7440474, kom. 501099632 www.autoris.com.pl		
PROJEKT:	PROJEKT ARANŻACJI WNETRZ Rewitalizacja części Osiedla Nr 2 w Przasnyszu - CENTRUM AKTYWIZACJI BIZNESU poprzez remont i przebudowę z rozbudową budynku Starostwa Powiatowego w Przasnyszu z dostosowaniem jego części do wspomagania przedsiębiorczości i polepszenia obsługi procesów inwestycyjnych wraz z niezbędną infrastrukturą: instalacjami doziemnymi kanalizacji deszczowej, kanalizacji sanitarnej, c.o., wodociągową, elektryczną, elektryczną oświetlenia terenu oraz przebudowa placów utwardzonych i skweru, z zagospodarowaniem terenu (pomnik), przewidzianych do realizacji na działkach o nr ew. gr. 1659/3, 1659/4, 1659/5, 1659/6, 1660/1, 1660/2, 1661, 1662 przy ul. Św. Stanisława Kostki 5 w Przasnyszu. KATEGORIA OBIEKTU BUDOWLANEGO: XVI - Budynki biurowe i konferencyjne	
INWESTOR:	POWIAT PRZASNYSZSKI ul. Św. St. Kostki 5, 06-300 Przasnysz	
ARCHITEKTURA:	dr inż. arch. Janusz Grycel BŁ-POKK/36/2004	
Projektant prowadzący:	arch. Emilia Supronowicz	
Projektanci:	inż. arch. Aleksandra Grycel arch. wnętrz Magdalena Tomaszczyk arch. Krzysztof Supronowicz	
DATA Luty 2018	NR RYS. 07	SKALA RYS. 1:75
TYTUŁ RYSUNKU: Rzut sufitu parteru		