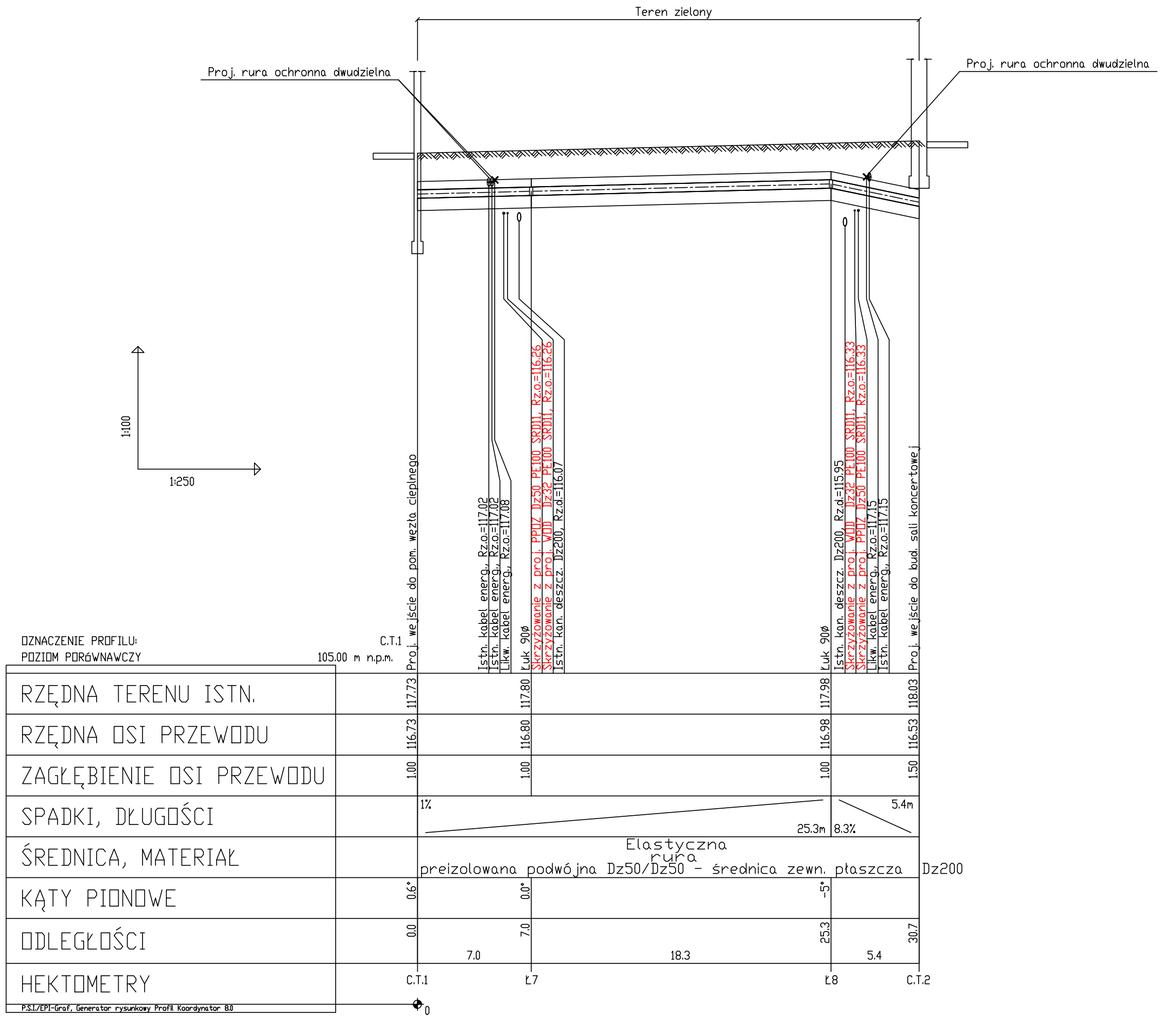

LEGENDA:

————	Proj. zewnętrzna instalacja ciepłownicza wykonana z elastycznych preizolowanych rur podwójnych (zasilanie i powrót w jednym płaszczu osłonowym) na cele c.o. Dz32/Dz32 (polietylen sieciowany PE-Xa), płaszcz osłonowy Dz175 (karbowana rura osłonowa PE-HD)
C.T.1	Proj. początek zewn. inst. ciepłowniczej na cele c.o. - wyjście z istn. budynku - pom. węzła cieplnego
C.T.2	Proj. koniec zewn. inst. ciepłowniczej na cele c.o. - wejście do proj. budynku sali koncertowej
Ł7, Ł8	Proj. łuk 90°

UWAGI:

- proj. wyjście z istn. budynku i wejście do proj. budynku wykonać pod stopami fundamentowymi
- proj. zew. instalację ciepłowniczą należy wykonać elastycznych z rur preizlowananych podwójnych(zasilanie i powrót w jednym płaszczu osłonowym)
- minimalne przykrycie ciepłociągu h=0,6 m, przewody ułożone powyżej ocieplić warstwą żużlu
- przed przystąpieniem do robót wykonać wykopy kontrolne w celu dokładnej lokalizacji istniejącego uzbrojenia oraz rzędnych sieci
- przed przystąpieniem do robót wykonać wykopy kontrolne w celu ustalenia głębokości, lokalizacji fundamentów (stopy fundamentalnej) w istn. budynku
- wszelkie niezgodności i nieścisłości pisemnie uzgodnić z projektantem, wymiary i rzędne sprawdzić na budowie
- rozpatrywać łącznie z planem sytuacyjnym, profilami oraz opisem technicznym
- rozpatrywać łącznie z projektami innych branż
- dokładne miejsce wejścia do istn. budynku - pomieszczenia węzła cieplnego oraz rzędną wyjścia z budynku określić na budowie
- zewnętrzną instalację ciepłowniczą na cele c.o. i c.t. prowadzić w jednym wykopie
- zewnętrzną instalację ciepłowniczą na cele c.o. i c.t. w istn. i proj. budynku należy zakończyć gumowymi końcówkami oraz złączkami połączeniowymi z wewn. instalacją ciepłowniczą
- należy zachowywać podadny przez producenta maksymalny promień gięcia
- w przypadku konieczności przejścia przez ścianę istniejącego budynku (do pom. węzła cieplnego) przejście wykonać w rękawie (przepuście do przejścia przez mur)

Inwestor: POWIAT PRZASNYSKI, UL. ŚW. STANISŁWA KOSTKI 5, 06-300 PRZASNYSZ	**Jednostka projektowa:** PROFIL STUDIO ARCHTEKTONICZNE REALIZACJA INWESTYCJI 44-100 Gliwice ul. Lipowa 12		
Temat projektu: „PRZEBUDOWA Z ROZBUDOWĄ (MODERNIZACJA) BUDYNKU SZKOŁY ROLNICZEJ DLA POTRZEB SZKOŁY MUZYCZNEJ I STOPNIA W PRZASNYSZU"- PROJEKT POD NAZWĄ „WZMOCNIENIE POTENCJAŁU KULTURALNEGO POWIATU PRZASNYSKIEGO POPRZEZ DOSTOSOWANIE ISTNIEJĄCEGO OBIEKTU SZKOŁY ROLNICZEJ DO NOWYCH FUNKCJI KULTURALNYCH POWIATU, W TYM SZKOŁY MUZYCZNEJ I STOPNIA W PRZASNYSZU "	Projektował: mgr inż. Mirosław Wyderka upr. bud. SLK/2776/PWOS/09	Specjalność: Sanitarna	Podpis:	Data: 05.2016
	Sprawdził: mgr inż. Lidia Wyderka upr. bud. SLK/4943/POOS/13	Specjalność: Sanitarna	Podpis:	
Nazwa rysunku: PROFIL ZEWNĘTRZNEJ INSTALACJI CIEPŁOWNICZEJ - C.T.	Opracował: mgr inż. Marta Buczko			
	stadium PW	nr rys. S-08	Skala: 1:100/250	Rew.: 0

A3+