


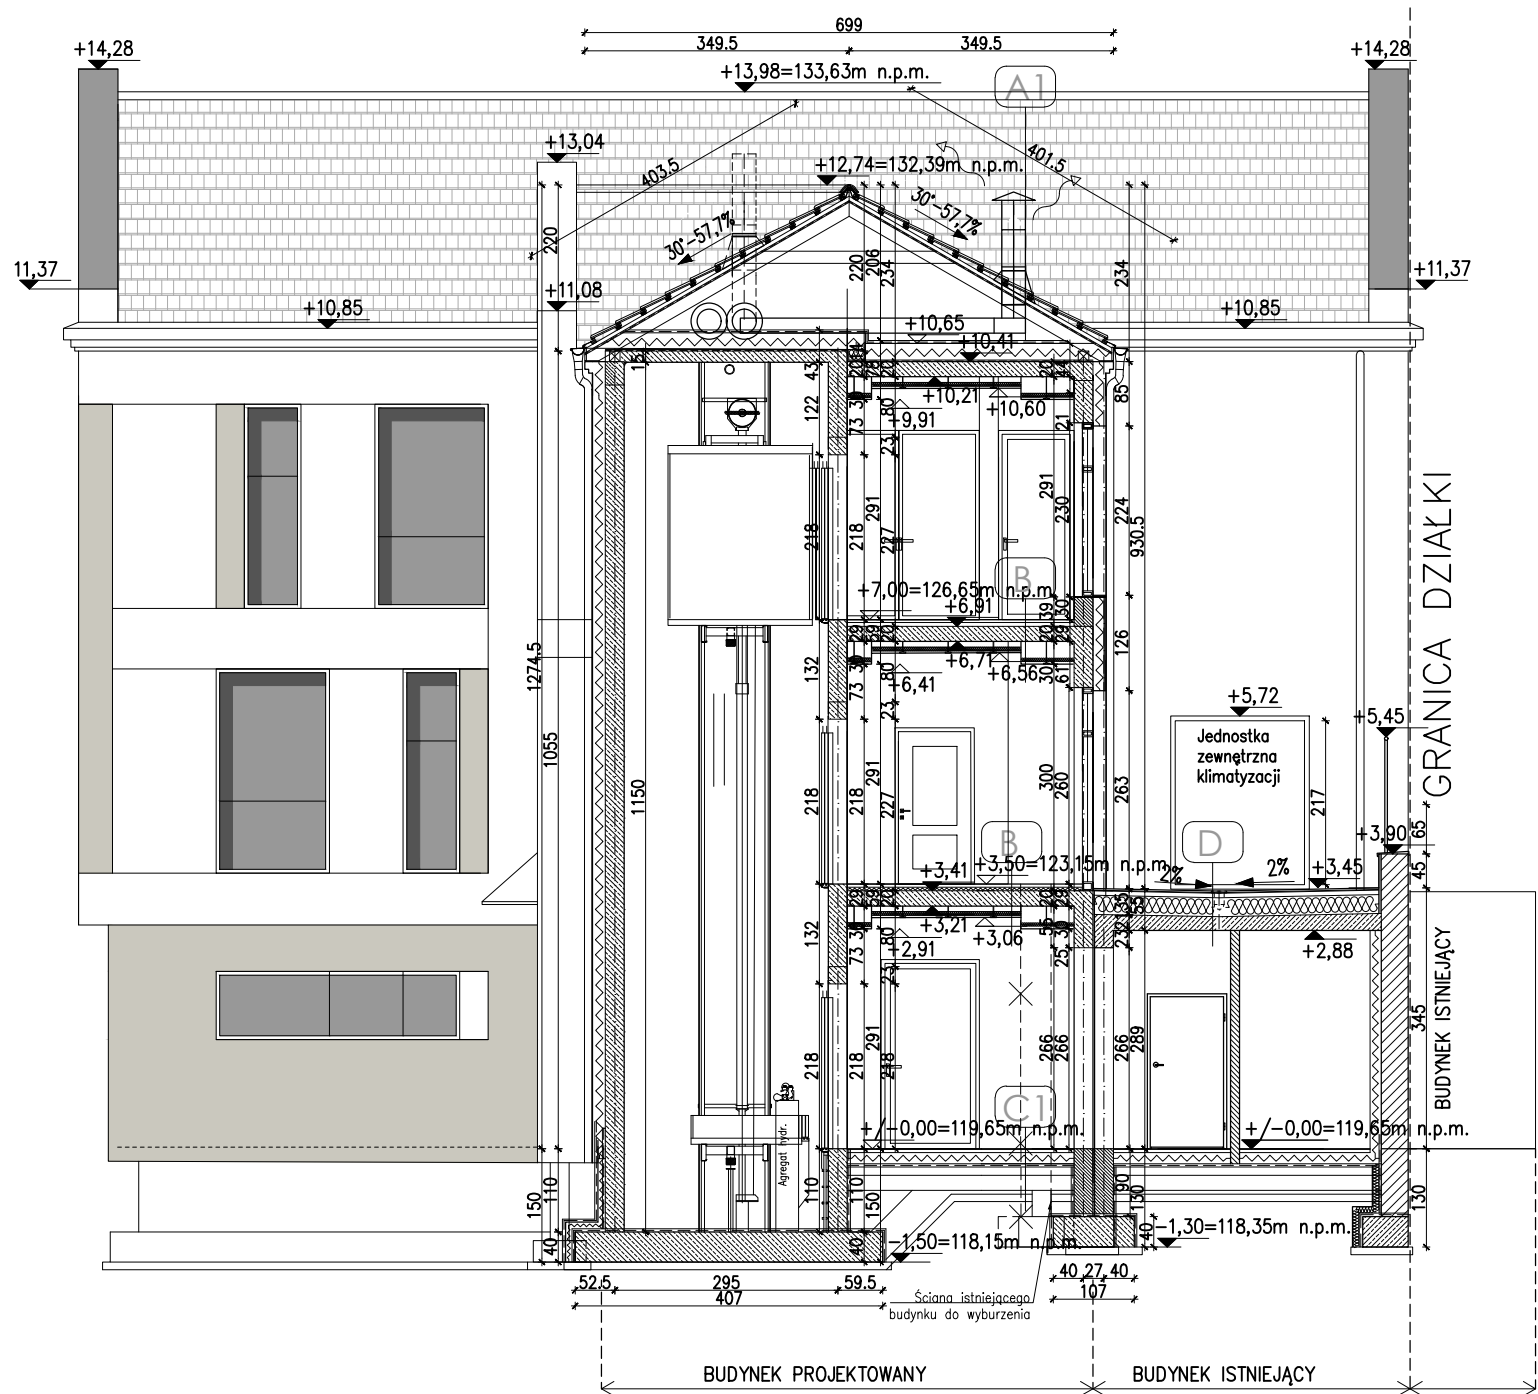

- OZNACZENIA:
- PROJEKTOWANE OCIEPLENIE Z W TECHN. LEKKIEJ-MOKREJ (STYROPIAN)
- PROJEKTOWANE OCIEPLENIE Z W TECHN. LEKKIEJ-SUCHEJ (WEŁNA MINERALNA)
- PROJEKTOWANE ŚCIANY SZKIELETOWE GR. 15CM
- ISTNIEJĄCE ŚCIANY MUROWANE
- PROJEKTOWANE ŚCIANY MUROWANE
- PROJEKTOWANE KONSTRUKCJE ŻELBETOWE
- OTWORY DO ZAMUROWANIA
- ŚCIANY DO WYBURZENIA

PRACOWNIA PROJEKTOWA
AUTORIS
ul. Pogodna 9 lok.19, 15-354 Białystok, tel. 085 7440474, kom. 501099632 www.autoris.com.pl

PROJEKT:	Rewitalizacja części Osiedla Nr 2 w Przasnyszu - CENTRUM AKTYWIZACJI BIZNESU poprzez remont i przebudowę z rozbudową budynku Starostwa Powiatowego w Przasnyszu z dostosowaniem jego części do wspomagania przedsiębiorczości i polepszenia obsługi procesów inwestycyjnych wraz z niezbędną infrastrukturą: instalacjami doziemnymi kanalizacji deszczowej, kanalizacji sanitarnej, c.o., wodociągową, elektryczną, elektryczną oświetlenia terenu oraz przebudowa placów utwardzonych i skweru, z zagospodarowaniem terenu (pomnik), przewidzianych do realizacji na działkach o nr ew. gr. 1659/3, 1659/4, 1659/5, 1659/6, 1660/1, 1660/2, 1661, 1662 przy ul. Św. Stanisława Kostki 5 w Przasnyszu.		
INWESTOR:	POWIAT PRZASNYSZKI ul. Św. St. Kostki 5, 06-300 Przasnysz		
ARCHITEKTURA	dr inż. arch. Janusz Grycel BŁ-POKK/36/2004		
sprawdzający	mgr inż. arch. Dariusz Luniewski BŁ-POKK16/2003		
DATA WRZESIEŃ 2017		NR. RYS. 10	SKALA 1:100
TYTUŁ RYSUNKU PRZEKRÓJ C-C			

A DACH:
- DACHÓWKA CERAMICZNA W KOL.CEGLASTYM
- ŁĄTY 4x6cm,
- KONTRŁĄTY 4x5cm
- FOLIA DACHOWA
- PŁYTA WODOODPORNĄ OSB
- SZCELINA WENTYLACYJNA 2cm
- DŹWIGARY/PŁATWIE STALOWE
- WEŁNA MINERLANA - 24cm
- FOLIA PAROIZOLACYJNA
- PŁYTY Z SUCHEGO TYNKU NA RUSZCIE

A1 DACH:
- DACHÓWKA CERAMICZNA W KOL.CEGLASTYM
- ŁĄTY 4x6cm,
- KONTRŁĄTY 4x5cm
- FOLIA DACHOWA
- PŁYTA WODOODPORNĄ OSB
- SZCELINA WENTYLACYJNA 2cm
- KROKWiE 8x18cm
- PRZESTRZEŃ STROPODACHU
- WEŁNA MINERLANA - 24cm
- FOLIA PAROIZOLACYJNA
- PŁYTA ŻELBETOWA 20cm
- WEŁNA MINERLANA gr. 5cm z welonem ochronnym
- SUFIT PODWIESZANY

B STROP MIĘDZYKONDYGNACYJNY:
- PŁYTKI GRES
- SZLICHTA BETONOWA gr.4cm,
- FOLIA PE
- STYROPIAN AKUSTYCZNY PODŁOGOWY gr. 4cm
- MATA AKUSTYCZNA gr. 1cm
- STROP ŻELBETOWY gr. 20cm,
- WEŁNA MINERLANA gr. 5cm z welonem ochronnym
- SUFIT PODWIESZANY
B2 STROP MIĘDZYKONDYGNACYJNY:
- PŁYTKI GRES
- SZLICHTA BETONOWA gr.4cm,
- FOLIA PE
- STYROPIAN AKUSTYCZNY PODŁOGOWY gr. 4cm
- MATA AKUSTYCZNA gr. 1cm
- STROP ŻELBETOWY gr. 20cm,
- TYNK WEWNĘTRZNY

C PODŁOGA NA GRUNCIE:
- PŁYTKI GRES
- POSADZKA BETONOWA gr. 5cm,
- STYROPIAN EPS 100-038 dach-podłoga gr. 10cm,
- FOLIA POLIETYLENOWA,
- PŁYTA FUNDAMENTOWA
- PODKŁAD BETONOWY gr.10cm,
- UBIITY PIASEK 30cm.
C1 PODŁOGA NA GRUNCIE:
- PŁYTKI GRES
- POSADZKA BETONOWA gr. 7cm,
- STYROPIAN EPS 100-038 dach-podłoga gr. 15cm,
- FOLIA POLIETYLENOWA,
- PODKŁAD BETONOWY 15cm,
- UBIITY PIASEK 30cm.

D TARAS:
- PŁYTKI GRES na zaprawie klejowej
- ELASTYCZNA POWŁOKA IZOLACYJNA
- JASTRYCH WODOODPORNY min. gr. 5cm, z siatką stalową antyuskruczącą
- STYROPUR 2x10 cm
- FOLIA PAROIZOLACYJNA
- PŁYTA ŻELBETOWA WYLANA ZE SPADKIEM - 20-24cm
- TYNK CEMENTOWO-WAPIENNY