



WŁĄCZENIE DO INSTALACJI WODY SOCJALNEJ
ORAZ P.POŻ. W ISTN. BUDYNKU -
POM. WĘZŁA CIEPLNEGO

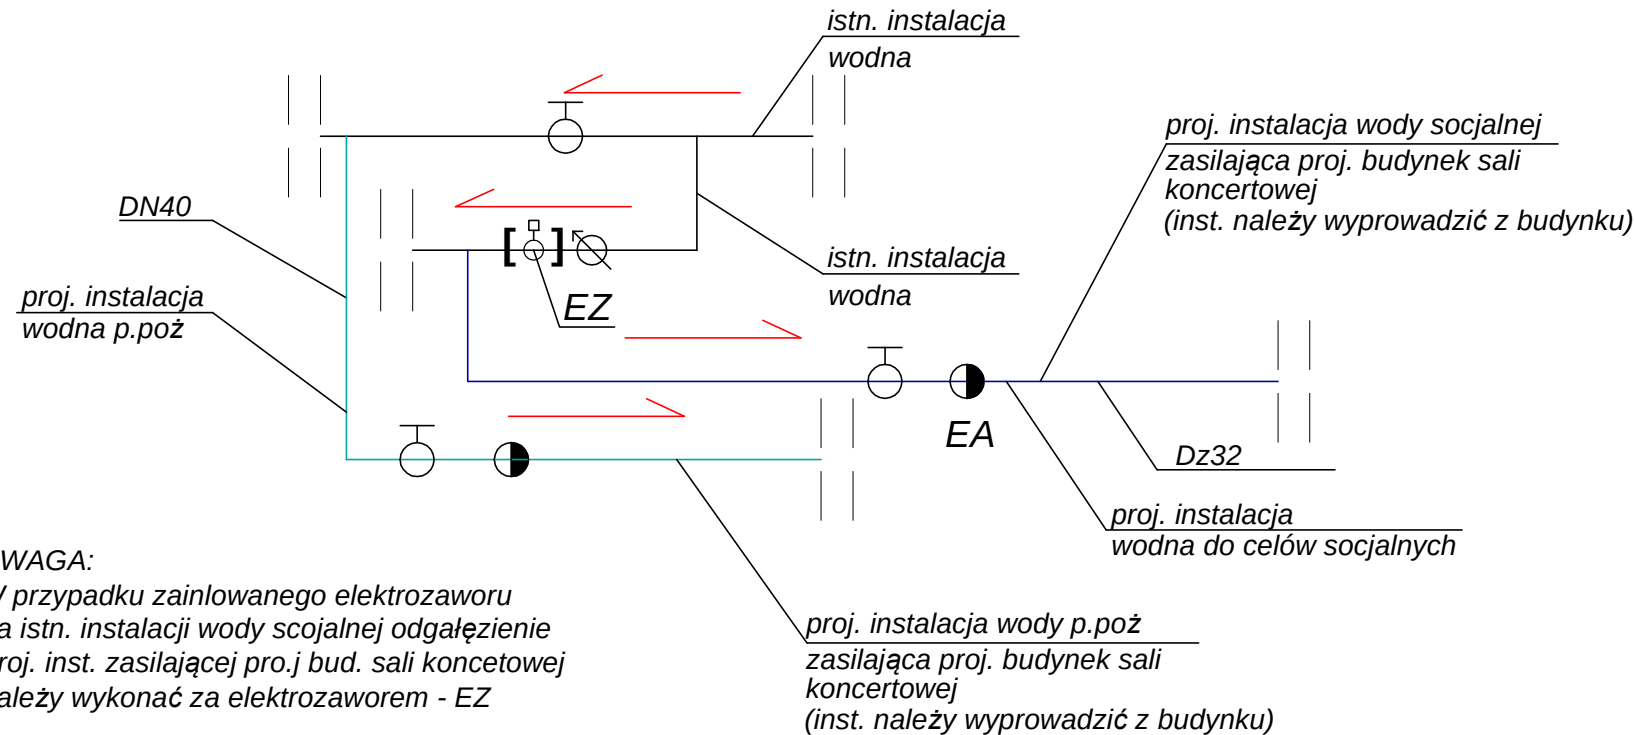

UWAGA:
W przypadku zainstrowanego elektrozaworu
na istn. instalacji wody scejalnej odgałęzienie
proj. inst. zasilającej proj. bud. sali koncetowej
należy wykonać za elektrozaworem - EZ

proj. instalacja wody p.poż
zasilająca proj. budynek sali
koncertowej
(inst. należy wyprowadzić z budynku)

proj. rura ochronna Dz110 PE L=2m
należy podłączyć z zewnętrzną
instalacją wody na cele socjalne

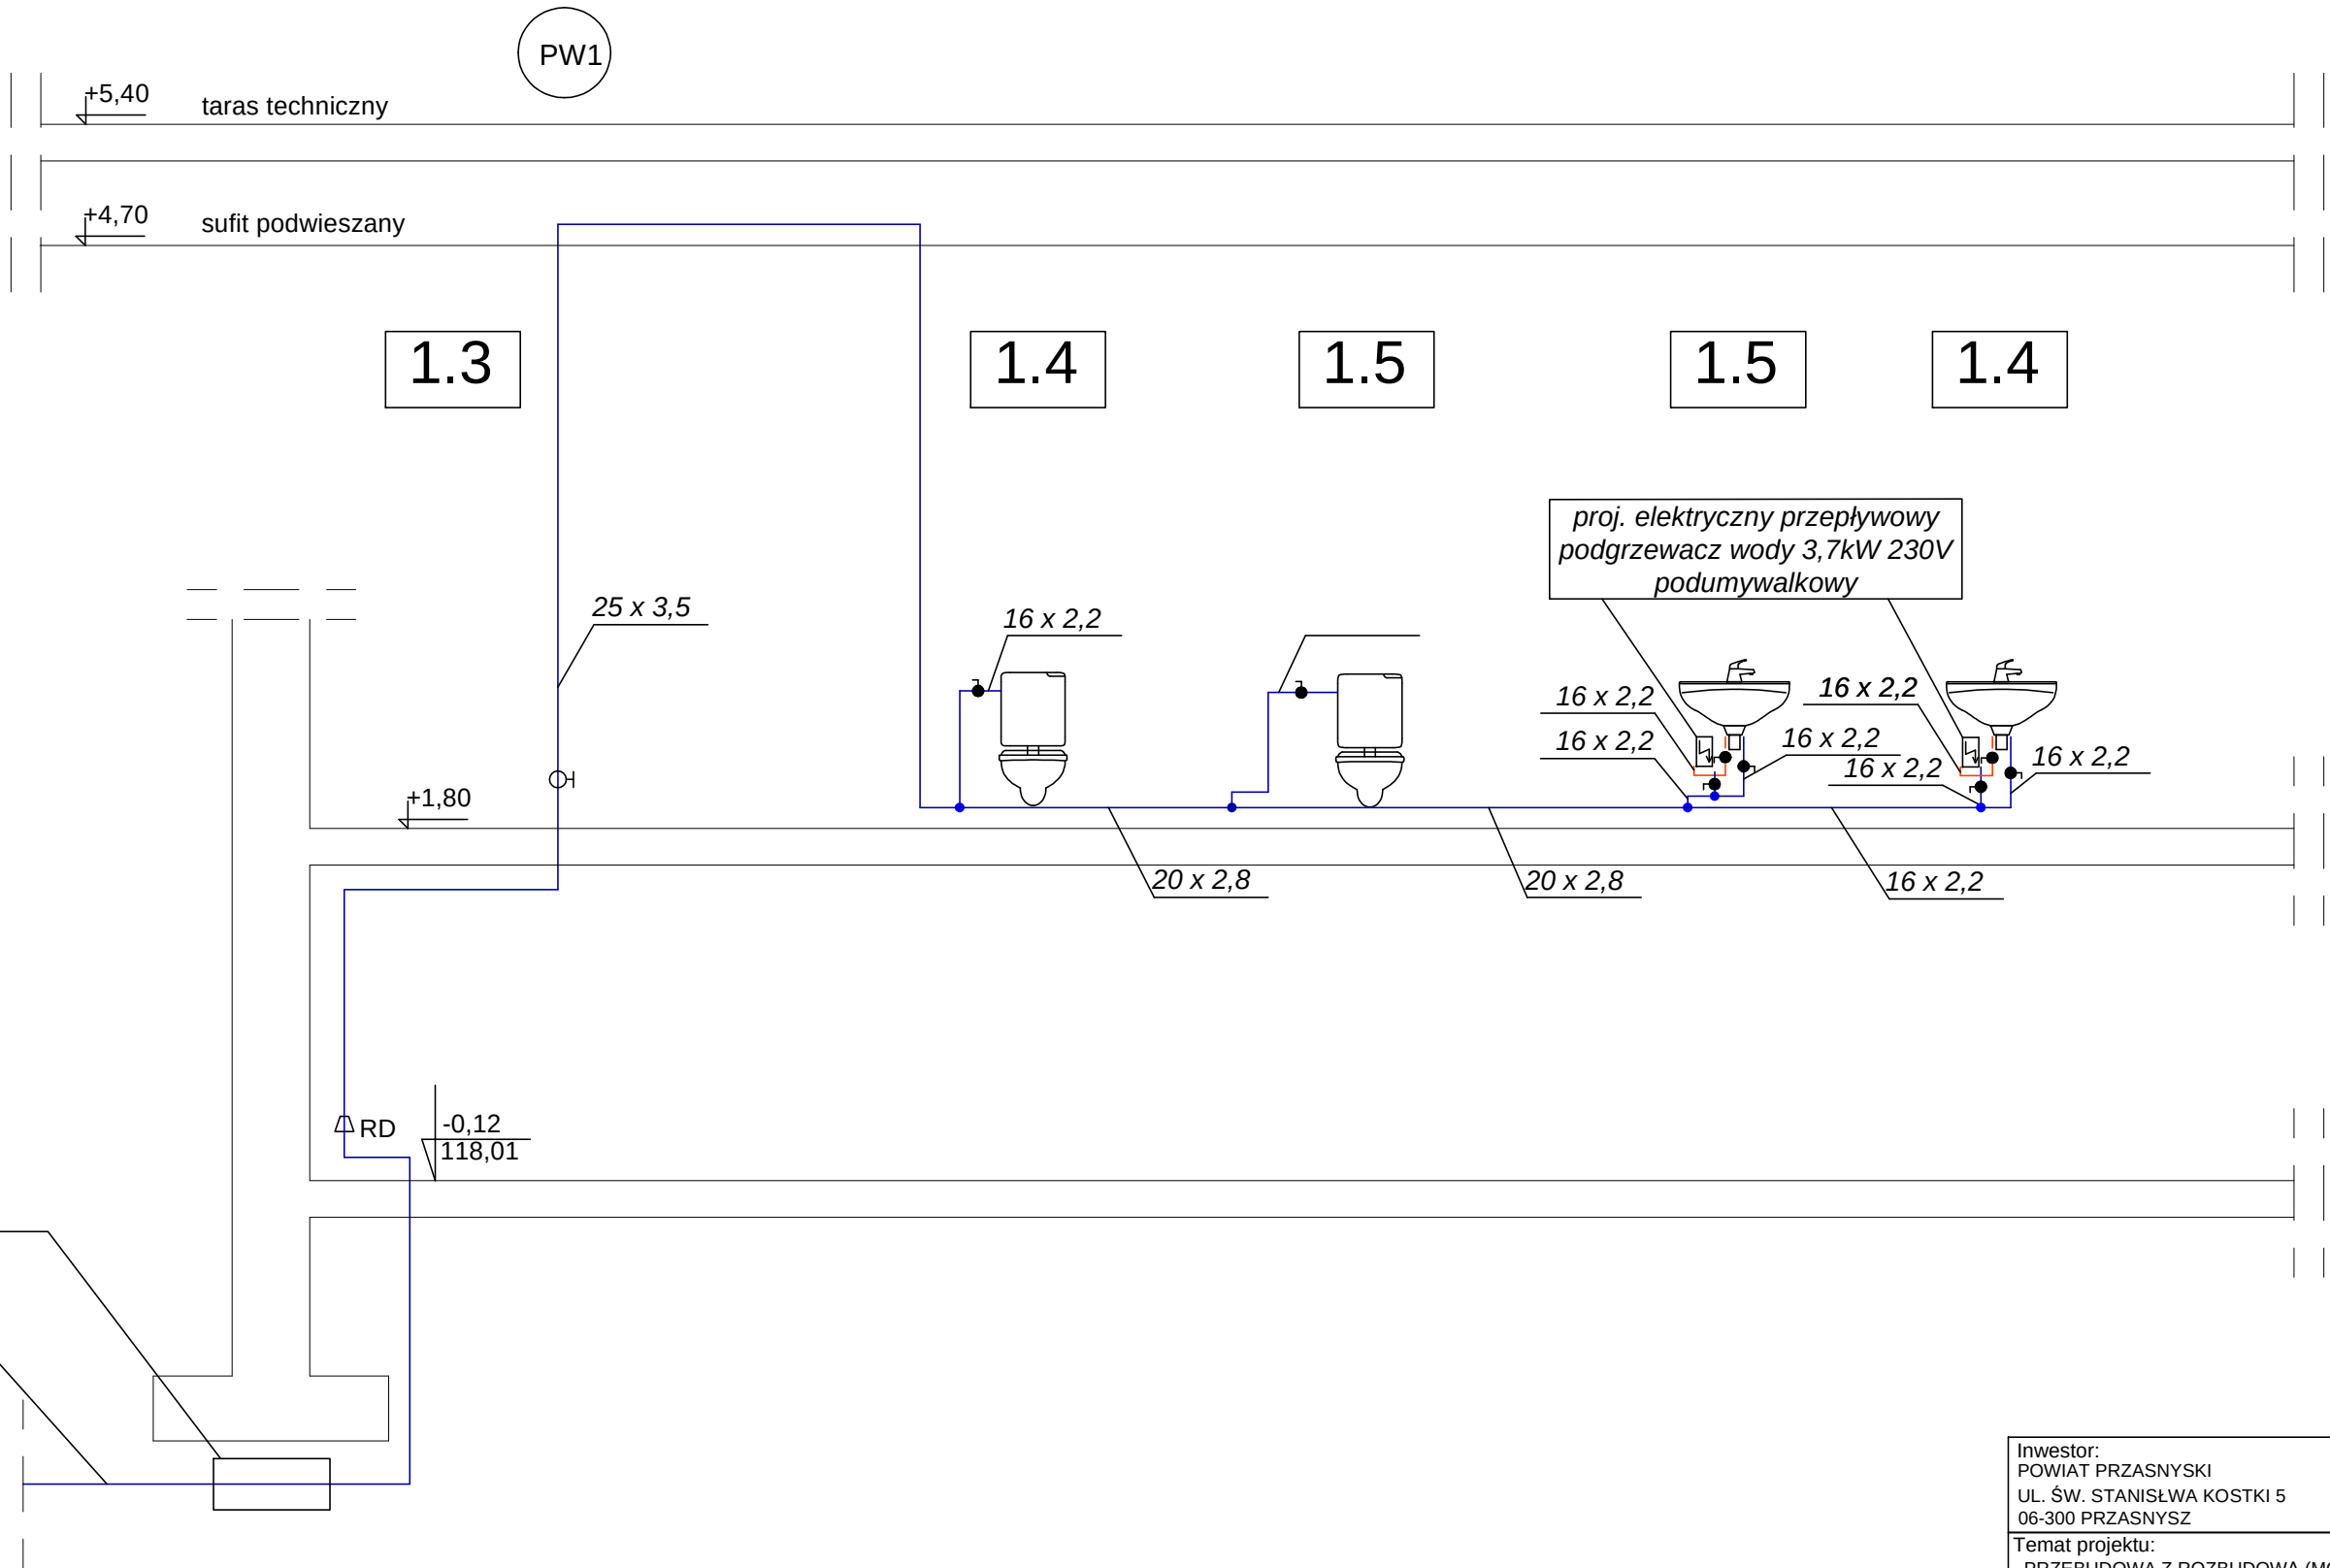

LEGENDA:

- proj. instalacja wody zimnej PE-Xa warstwowe
- proj. instalacja wody ciepłej PE-Xa warstwowe
- istn. instalacja wodna

- PW1
proj. pion instalacji wodnej
- 16 x 2,2
16 x 2,2
średnica zew. x grubość scianki woda zimna
średnica zew. x grubość scianki woda ciepła
- umywalka
- miska ustepowa
- zawór odcinający ćwierćobrotowy
- zawór odcinający kulowy
- zawór zwrotny
- zawór antyskażeniowy typu EA
- 1.3
numer pomieszczenia
- wodomierz
- RD
redukcja Dz32/Dz25

UWAGI:

- Dokładną lokalizację włączenia ustalić na montażu
- Dokładną lokalizację przyborów i urządzeń wg. proj. architektonicznego
- Wszystkie zainstalowane urządzenia i materiały muszą posiadać odpowiednie atesty i dopuszczenia
- Na rysunku opisano:
 - średnicę zewnętrzną dla rur z tworzywa (Dz)
 - średnicę nominalną dla rur ze stali
- Przewody prowadzone będą:
 - w brzdach ściennych
 - w przestrzeni sufitu podwieszanego
 - w obudowach K-G
 - pod stropem
 - po ścianach
 - na sali koncertowej pomiędzy ścianą a ekranem akustycznym
- Rozpartywać łącznie z rzutami instalacji wody
- Przewody instalacji wody zimnej i ciepłej zaprojektowano z rur tworzywowych PEXa
- Na odgałęzieniu do poszczególnych przyborów zamontować zawory odcinające
- Przed przystąpieniem do robót należy ustalić dokładne miejsce włączenia proj. instalacji wodnej do istn. instalacji wodnej
- Przewody instalacji wody zimnej i ciepłej zaprojektowano z rur tworzywowych PEXa
- Na odgałęzieniu do poszczególnych przyborów zamontować zawory odcinające
- Przed przystąpieniem do robót należy ustalić dokładne miejsce włączenia proj. instalacji wodnej do istn. instalacji wodnej
- Wszelkie niezgodności i nieścisłości pisemnie uzgodnić z projektantem wymiary i rzędne sprawdzić na budowie
- Rysunki należy rozpatrywać wraz z opisem technicznym
- Odgałęzienia wody do celów p.poż oraz do celów socjalnych w istn. budynku (pom. węzła cieplnego) należy wykonać za opomiarowaniem (istn. wodomierzem)
- Zawory odcinające hydrantów wewnętrznych należy zamontować na wysokości 1,35±0,1 m od poziomu posadzki

Inwestor: POWIAT PRZASNYSKI UL. ŚW. STANISŁWA KOSTKI 5 06-300 PRZASNYSZ		Jednostka projektowa:	
Temat projektu: „PRZEBUDOWA Z ROZBUDOWĄ (MODERNIZACJĄ) BUDYNKU SZKOŁY ROLNICZEJ DLA POTRZEB SZKOŁY MUZYCZNEJ I STOPNIA W PRZASNYSZU”- PROJEKT POD NAZWĄ „WZMOCNIENIE POTENCJAŁU KULTURALNEGO POWIATU PRZASNYSKIEGO POPRAZ DOSTOSOWANIE ISTNIEJĄCEGO OBIEKTU SZKOŁY ROLNICZEJ DO NOWYCH FUNKCJI KULTURALNYCH POWIATU, W TYM SZKOŁY MUZYCZNEJ I STOPNIA W PRZASNYSZU”		STUDIO ARCHTEKTONICZNE REALIZACJA INWESTYCJI	
Projektował: mgr inż. Mirosław Wyderka upr. bud. SLK/2776/PWOS/09		Specjalność: Sanitarna	Podpis:
Sprawdził: mgr inż. Lidia Wyderka upr. bud. SLK/4943/POOS/13		Specjalność: Sanitarna	Podpis:
Opracował: mgr inż. Marta Buczek		nr rys.	Skala:
stadium			
SCHEMAT INSTALACJI WODNEJ		PW	S-13
			0