


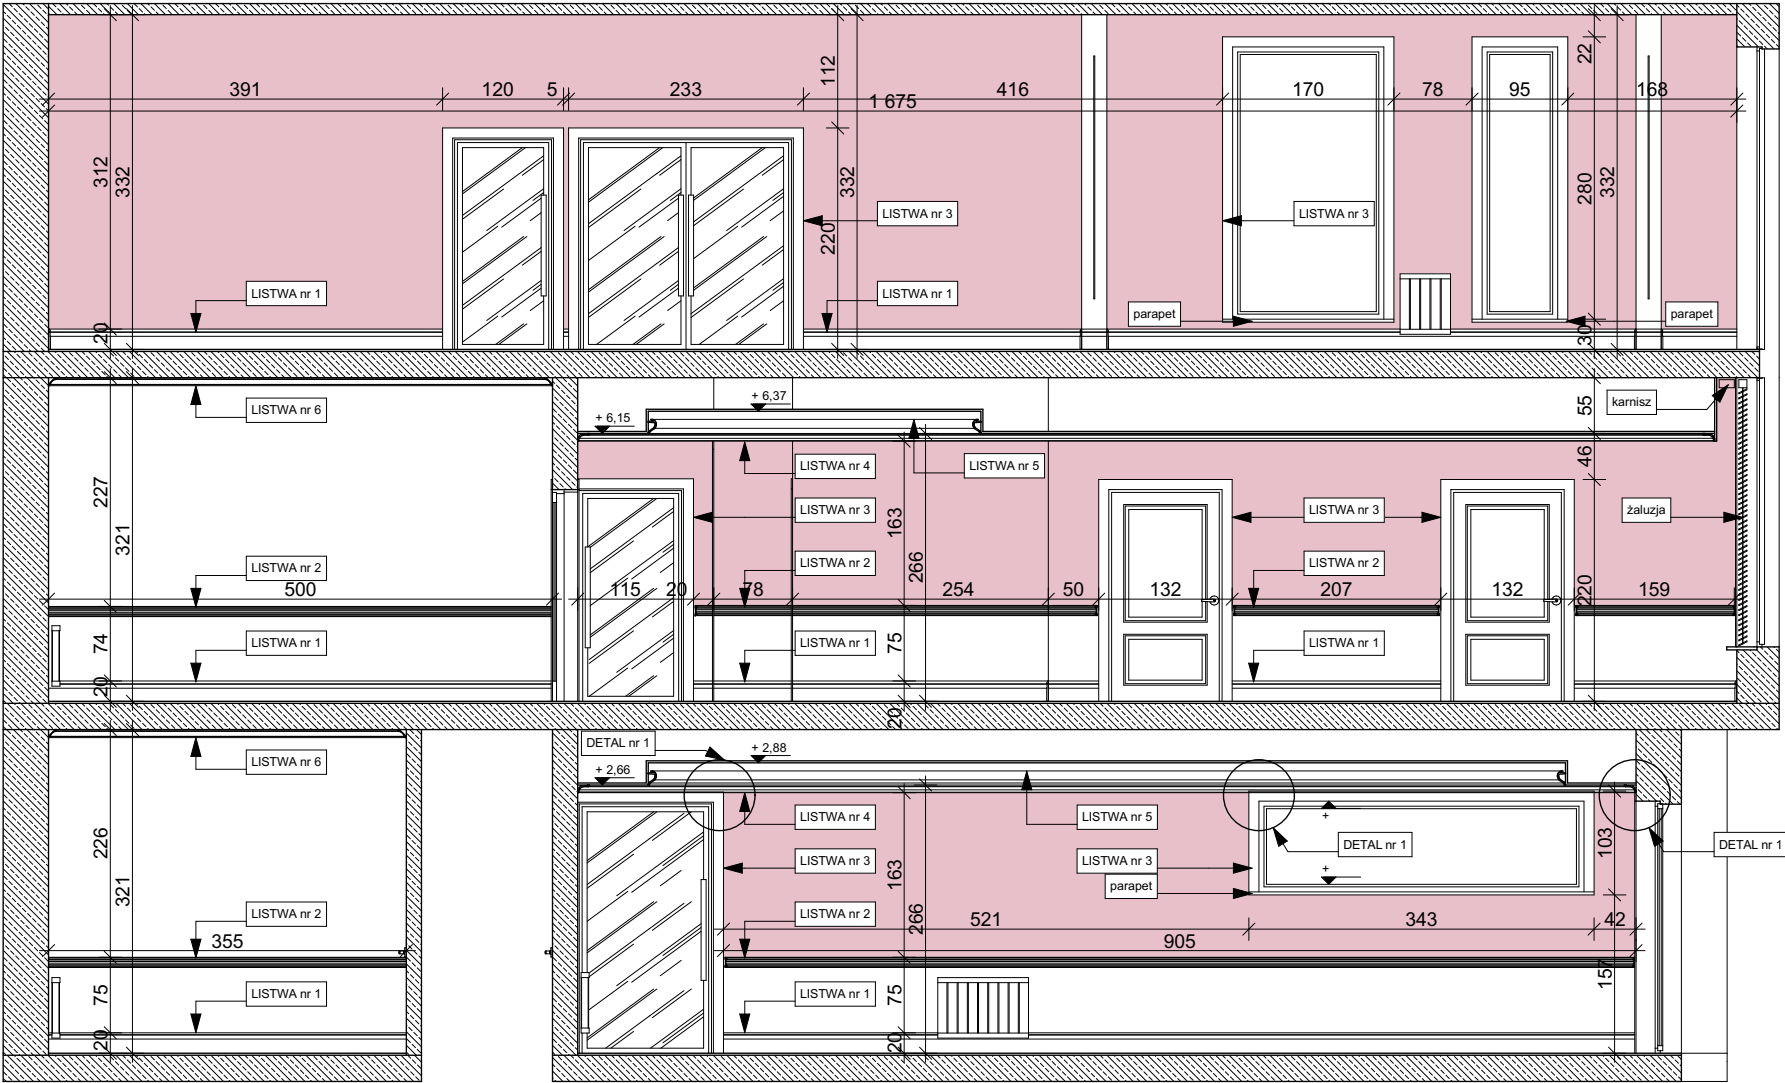

WYKOŃCZENIE ŚCIANY		PARTER	I PIĘTRO	II PIĘTRO	KŁATKA SCHODOWA	IŁOŚĆ
LISTWA NR 1	listwa przypodłogowa Orac SX156 wymiar: 20 x 0,3 x 200 cm	129 mb	150 mb	74 mb	36 mb	389 mb
LISTWA NR 2	panel ścienny Orac P8040 wymiar: 10,1 x 2,2 x 200 cm	96 mb	119 mb	42 mb	30 mb	287 mb
LISTWA NR 3	profil wielofunkcyjny Orac DX163-2300 wymiar: 10 x 1,3 x 200 cm					554 mb
LISTWA NR 4	listwa sufitowa Orac C220 wymiar: 7,6 x 11,6 x 200 cm	87 mb	68 mb	36 mb	-----	191 mb
LISTWA NR 5	gzyms do oświetlenia Orac C364-Wave wymiar: 14 x 8 x 200 cm	47 mb	36 mb	24 mb	-----	107 mb
LISTWA NR 6	gzyms dekoracyjny Orac C213 wymiar: 8 x 8 x 200 cm	70 mb	102 mb	-----	-----	172 mb
LISTWA NR 7	gzyms dekoracyjny Orac P9901 wymiar: 1,5 x 7.0 x 200 cm	-----	-----		-----	122 mb

PRACOWNIA PROJEKTOWA AUTORIS ul. Pogodna 9 lok. 19, 15-354 Białystok, tel. 085 7440474, kom. 501099632 www.autoris.com.pl		
PROJEKT:	PROJEKT ARANŻACJI WNETRZ Rewitalizacja części Osiedla Nr 2 w Przasnyszu - CENTRUM AKTYWIZACJI BIZNESU poprzez remont i przebudowę z rozbudową budynku Starostwa Powiatowego w Przasnyszu z dostosowaniem jego części do wspomagania przedsiębiorczości i polepszenia obsługi procesów inwestycyjnych wraz z niezbędną infrastrukturą: instalacjami doziemnymi kanalizacji deszczowej, kanalizacji sanitarnej, c.o., wodociągową, elektryczną, elektryczną oświetlenia terenu oraz przebudowa placów utwardzonych i skweru, z zagospodarowaniem terenu (pomnik), przewidzianych do realizacji na działkach o nr ew. gr. 1659/3, 1659/4, 1659/5, 1659/6, 1660/1, 1660/2, 1661, 1662 przy ul. Św. Stanisława Kostki 5 w Przasnyszu. KATEGORIA OBIEKTU BUDOWLANEGO: XVI - Budynki biurowe i konferencyjne	
INWESTOR:	POWIAT PRZASNYSZKI ul. Św. St. Kostki 5, 06-300 Przasnysz	
ARCHITEKTURA:	dr inż. arch. Janusz Grycel BŁ-POKK/36/2004	
Projektant prowadzący:	arch. Emilia Supronowicz	
Projektanci:	inż. arch. Aleksandra Grycel arch. wnętrz Magdalena Tomaszczyk arch. Krzysztof Supronowicz	
DATA Luty 2018	NR RYS. 15	SKALA RYS. 1:75
TYTUŁ RYSUNKU: Widok ścian "F"		