Sieć kanalizacji deszczowej

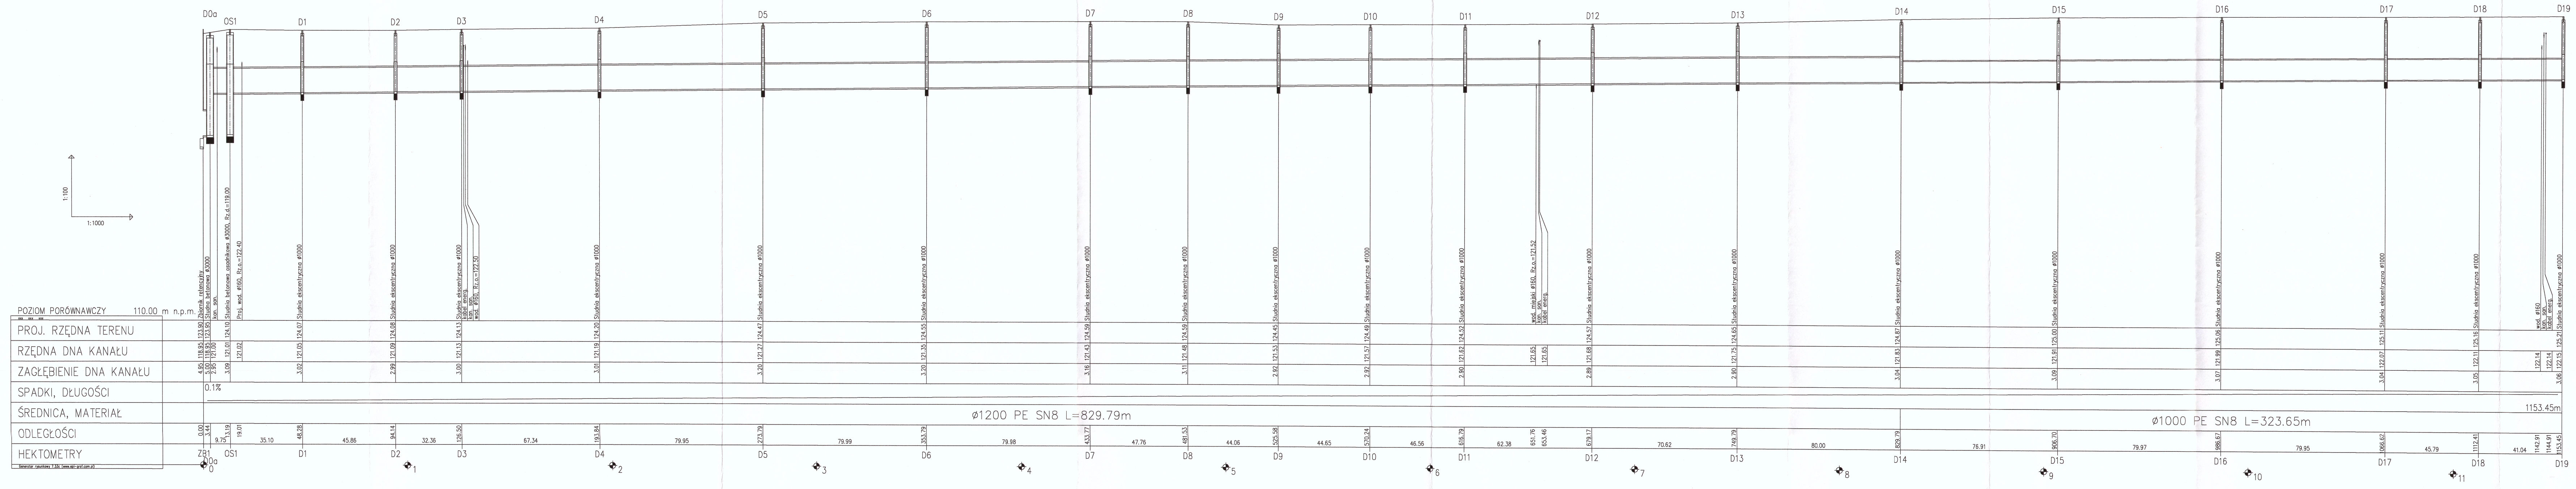
1:100
1:1000
D0a
OS1
D1
D2
D3
D4
D5
D6
D7
D8
D9
D10
D11
D12
D13
D14
D15
D16
D17
D18
D19
Zbiornik retencyjny
Studna betonowa ø3000
kan. san.
Studnia betonowa osadnikowa ø3000, Rz.d.=119.00
Proj. wod. ø160, Rz.o.=122.40
Studnia ekscentryczna ø1000
kabel energ.
kan. san.
wod. ø160, Rz.o.=122.50
wod. miejski ø160, Rz.o.=121.52
kan. san.
kabel energ.
wod. ø160
kan. san.
kabel energ.
POZIOM PORÓWNAWCZY 110.00 m n.p.m.
PROJ. RZĘDNA TERENU
RZĘDNA DNA KANAŁU
ZAGŁĘBIENIE DNA KANAŁU
SPADKI, DŁUGOŚCI
ŚREDNICA, MATERIAŁ
ODLEGŁOŚCI
HEKTOMETRY
123.90
123.95
124.10
124.07
124.08
124.13
124.20
124.47
124.55
124.59
124.59
124.45
124.49
124.52
124.57
124.65
124.87
125.00
125.06
125.11
125.16
125.21
118.95
118.95
121.00
121.01
121.02
121.05
121.09
121.13
121.19
121.27
121.35
121.43
121.48
121.53
121.57
121.62
121.65
121.65
121.68
121.75
121.83
121.91
121.99
122.07
122.11
122.14
122.14
122.15
4.95
5.00
2.95
3.09
3.02
2.99
3.00
3.01
3.20
3.20
3.16
3.11
2.92
2.92
2.90
2.89
2.90
3.04
3.09
3.07
3.04
3.05
3.06
0.1%
1153.45m
ø1200 PE SN8 L=829.79m
ø1000 PE SN8 L=323.65m
0.00
3.44
9.75
13.19
19.01
35.10
48.28
45.86
94.14
32.36
126.50
67.34
193.84
79.95
273.79
79.99
353.79
79.98
433.77
47.76
481.53
44.06
525.58
44.65
570.24
46.56
616.79
62.38
651.76
653.46
679.17
70.62
749.79
80.00
829.79
76.91
906.70
79.97
986.67
79.95
1066.62
45.79
1112.41
41.04
1142.91
1144.91
1153.45
ZB1
0
1
2
3
4
5
6
7
8
9
10
11
Generator rysunkowy 7.33c (www.epi-graf.com.pl)

UWAGA:

Przed rozpoczęciem robót należy sprawdzić rzędne na skrzyżowaniach z istniejącym i projektowanym uzbrojeniem oraz rzędne włączenia do istniejącej kanalizacji.
Ostateczną regulację wysokościową włazów ulicznych projektowanych studni i wpustów deszczowych wykonać na podstawie rzędnych profili zgodnie z projektem drogowym.

NAZWA INWESTYCJI
Uzbrojenie Przasnyskiej Strefy Gospodarczej
PSG Chorzele

ZAKRES
-

ZAMAWIAJĄCY:
Powiat Przasnyski
ul. Św. St. Kostki 5
06-300 Przasnysz

KONSORCJUM
MBZ Biuro Projektowe
MBZ Andler, Tomczak sp. j. ul. Maślana 8/10
87-800 Włocławek tel. 54 235 42 90

ZIK
Zarząd Inwestycji Sp. z o.o.
99-300 Kutno, ul. Podrzeczna 5a, tel./fax. (0-24) 254-09-60

FUNKCJA:	IMIĘ I NAZWISKO:	UPRAWNIENIA:	PODPIS:
PROJEKTANT BRANŻY SANITARNEJ	Tomasz Lis	do projektowania w spec. instalacyjnej LOD/1447/POOS/10	
SPRAWDZAJĄCY BRANŻY SANITARNEJ	Henryk Tarnowski	do projektowania w spec. instalacyjnej LOD/0265/PWOS/05	
ASYSTENT BRANŻY SANITARNEJ	Agnieszka Lis	———	
ASYSTENT BRANŻY SANITARNEJ	Krzysztof Mamczarek	———	K.Mamczarek

FAZA: Projekt Wykonawczy

BRANŻA: Sanitarna

TYTUŁ RYSUNKU: Profil podłużny kanalizacji deszczowej

DATA:	SKALA:	NAZWA PLIKU:	NUMER ARCH:	NUMER RYS.:
01-03-2015	1:100:1000			D1

[illegible]