STAROSTWO POWIATOWE
w Przasnyszu
ul. Św. St. Kostki 5, 06-300 Przasnysz
- 2 -

OBOWIĄZUJE NA ODC. DK-DW

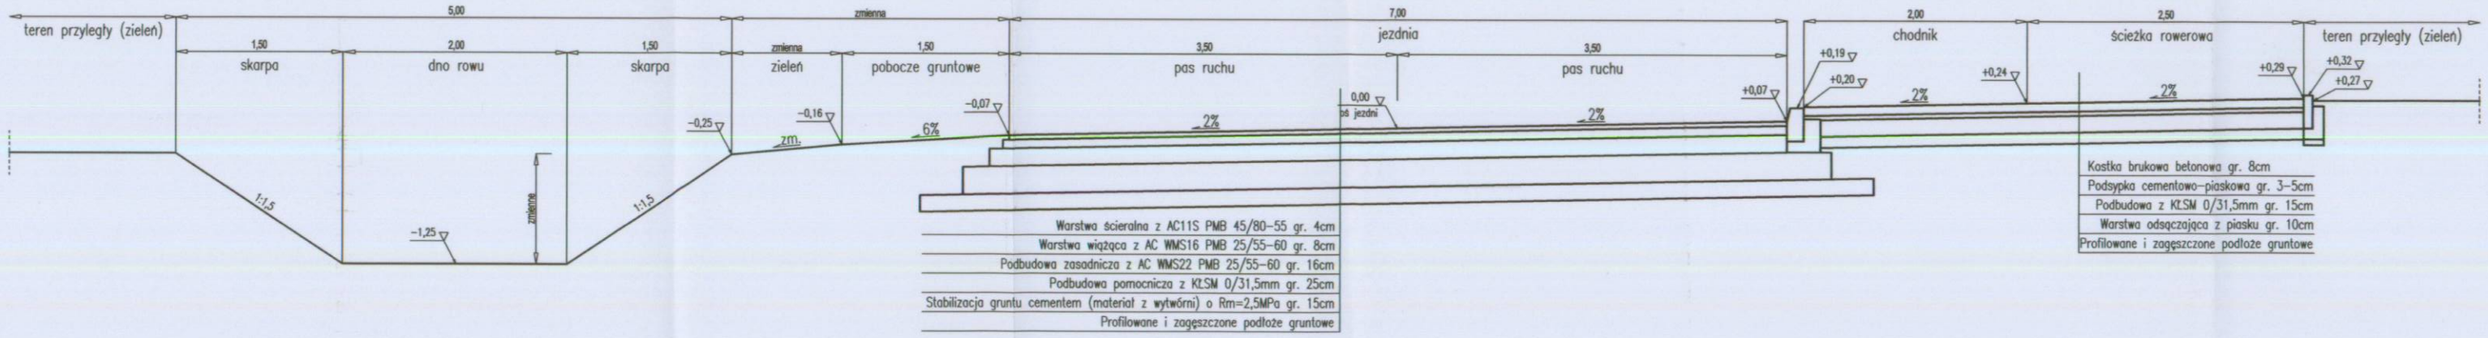

OBOWIĄZUJE NA ODC. D-F, OD KM 0+240 DO KM 1+1100

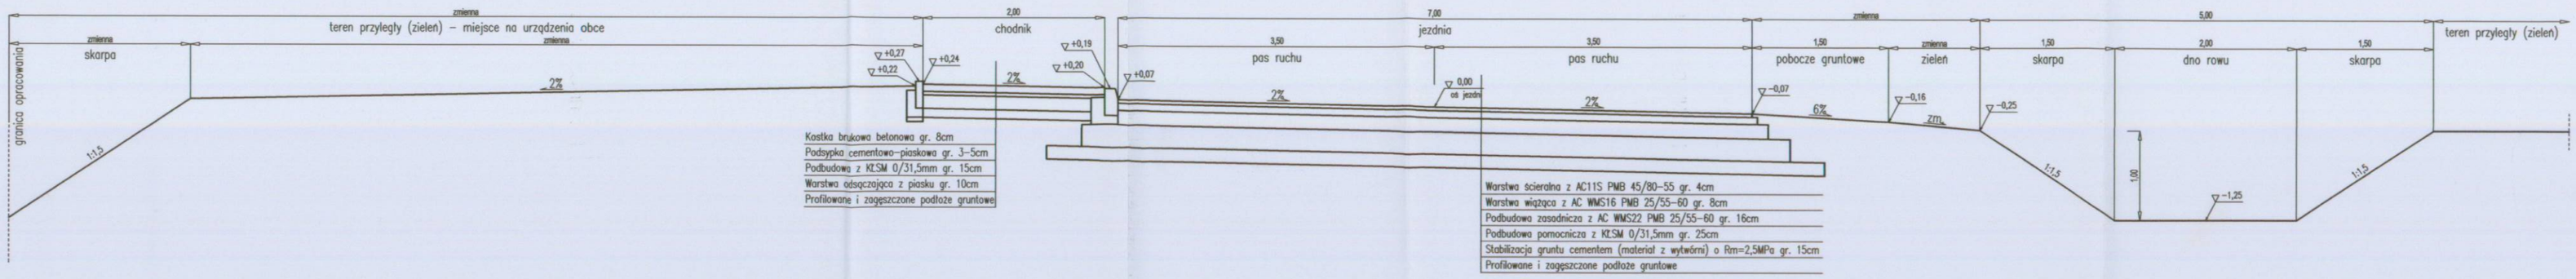

OBOWIĄZUJE NA ODC. D-F, OD KM 0+000 DO KM 0+240

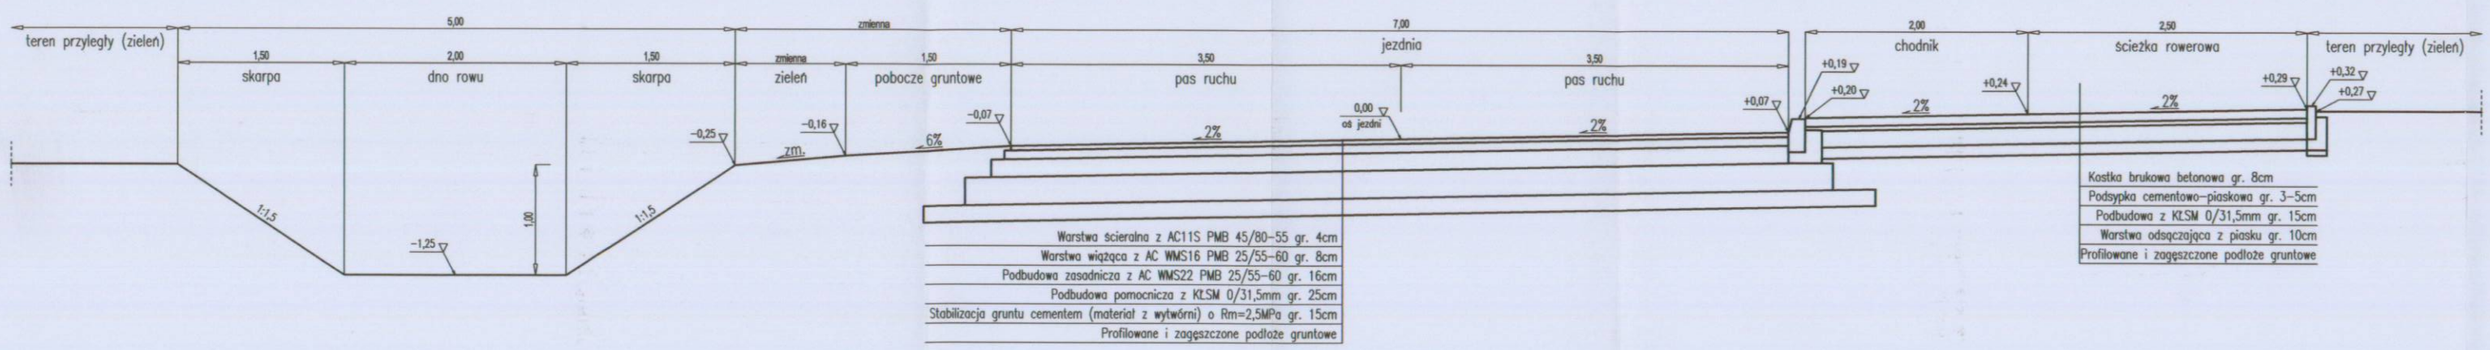

NAZWA INWESTYCJI	Uzbrojenie Przasnyskiej Strefy Gospodarczej PSG Chorzele
ZAKRES	Etap 2B
ZAMAWIAJĄCY:	Powiat Przasnyski ul. Św. St. Kostki 5 06-300 Przasnysz
KONSORCJUM	MBZ BIURO PROJEKTOWE MBZ Andler, Tomczak sp. j. ul. Maślana 8/10 87-800 Włocławek tel. 54 235 42 90
	ZIK Zarzad Inwestycji Sp. z o.o. 99-300 Kutno, ul. Podrzeczna 5a, tel./fax. (0-24) 254-08-80

FUNKCJA:	IMIĘ I NAZWISKO:	UPRAWNIENIA:	PODPIS:
PROJEKTANT BRANŻY DROGOWEJ	Piotr Tomczak	do projektowania w spec. drogowej KUP/0004/POOD/07	
SPRAWDZAJĄCY BRANŻY DROGOWEJ	Mariusz Andler	do projektowania w spec. drogowej KUP/0036/POOD/07	

FAZA:	Projekt Budowlany
BRANŻA:	Drogowa
TYTUŁ RYSUNKU:	Przekroje konstrukcyjne

DATA:	SKALA:	NAZWA PLIKU:	NUMER ARCH:	NUMER RYS.:
01-09-2015	1:50			

WSZELKIE PRAWA AUTORSKIE ZASTRZEŻONE. KOPIOWANIE W JAKIEJKOLWIEK FORMIE, (CZĘŚCI LUB W CAŁOŚCI) BEZ PISEMNEJ ZGODY "MBZ" ZABRONIONE. PODSTAWA PRAWNA, DZIENNIK USTAW Z DN. 23.02.1994 – NR 24 POZ. 83 – USTAWA PRAWO AUTORSKIE Z PÓŹNIEJSZYMI ZMIANAMI.