Sieć wodociągowa

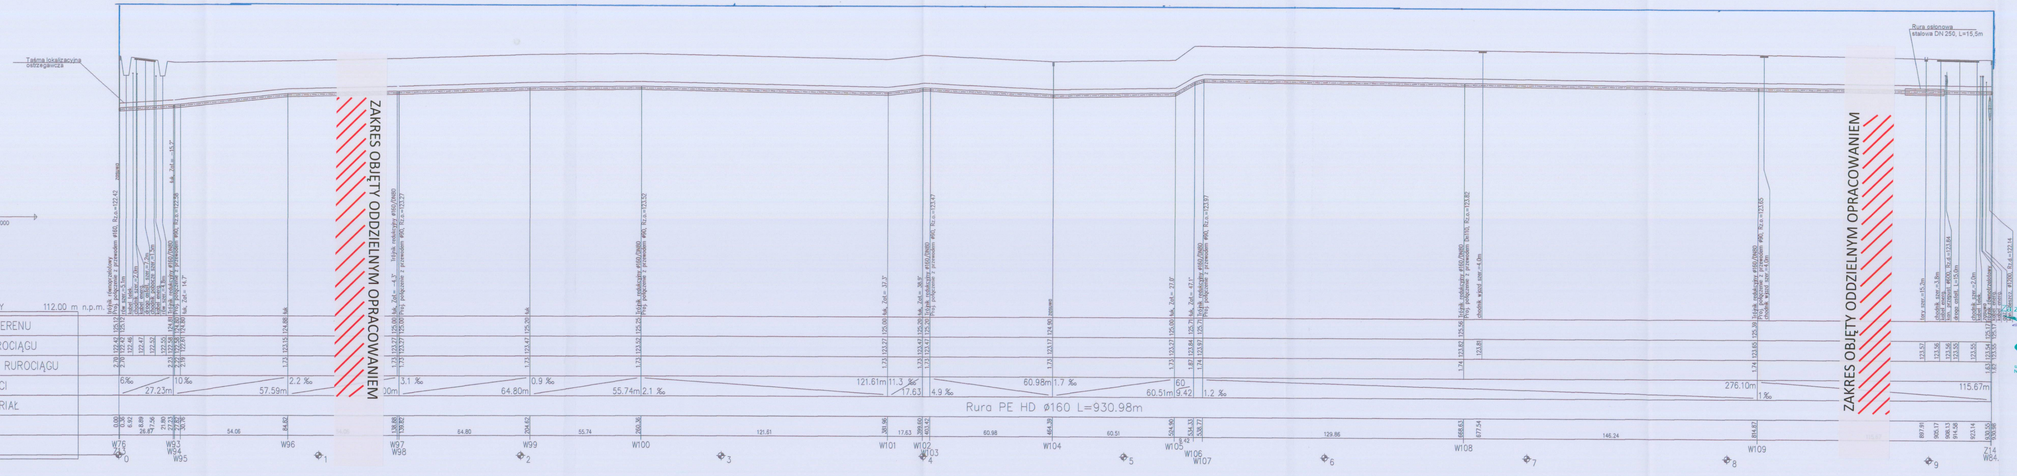

— Sieć wodociągowa ETAP II

UWAGA:

Przed rozpoczęciem robót należy sprawdzić rzędne na skrzyżowaniach z istniejącym i projektowanym uzbrojeniem oraz rzędne włączenia do istniejącego wodociągu.
Na sieci wodociągowej i na odejściach do hydrantów należy zastosować rury PE HD 100 PN10 SDR17.
Nad wodociągiem ułożyć taśmę lokalizacyjną ostrzegawczą z wkładką metalową , należy ją układać 30cm nad wodociągiem i wyprowadzić do skrzynek przy zasuwach oraz przy hydrantach.
Hydranty zaślepić DN80 PN10, łączne z podwójnym zabezpieczeniem.

TEMAT INWESTycji	Uzbrojenie Przasnyskiej Strefy Gospodarczej PSG Chorzele
ETAPY	Etap 2C
ZAMAWIAJĄCY	Powiat Przasnyski ul. Św. St. Kostki 5 06-300 Przasnysz
KONSTRUKCJA	MBZ biuro projektowe Sp. z o.o. 06-300 Przasnysz, ul. Sadowa 81a tel. 29 75 20 100, fax 29 75 20 101, biuro@mbz.com.pl, NIP 566-22-11-127, REGON 130277284, KRS 0000241312, Kapitał zakładowy 50 000 zł
KONSULTANCI	Zarząd Inwestycji Sp. z o.o. 06-300 Przasnysz, ul. Św. St. Kostki 5, tel. 29 75 20 100, fax 29 75 20 101
PODPISY	Tomasz Lis; Hanna Tomczyk; Agnieszka Lis; Krzysztof Mamczur
FAZA	Projekt Budowlany
BRANŻA	Sanitarna
TYTUŁ RYSUNKU	Profil podłużny sieci wodociągowej
DATA	01-09-2015
SKALA	1:100/1000
NUMER ARKUSZA	W5

Zgodność z oryginałem
Ewa Tomczyk

STAROSTWO POWIATOWE w Przasnyszu
ul. Św. St. Kostki 5, 06-300 Przasnysz