# Sieć wodociągowa

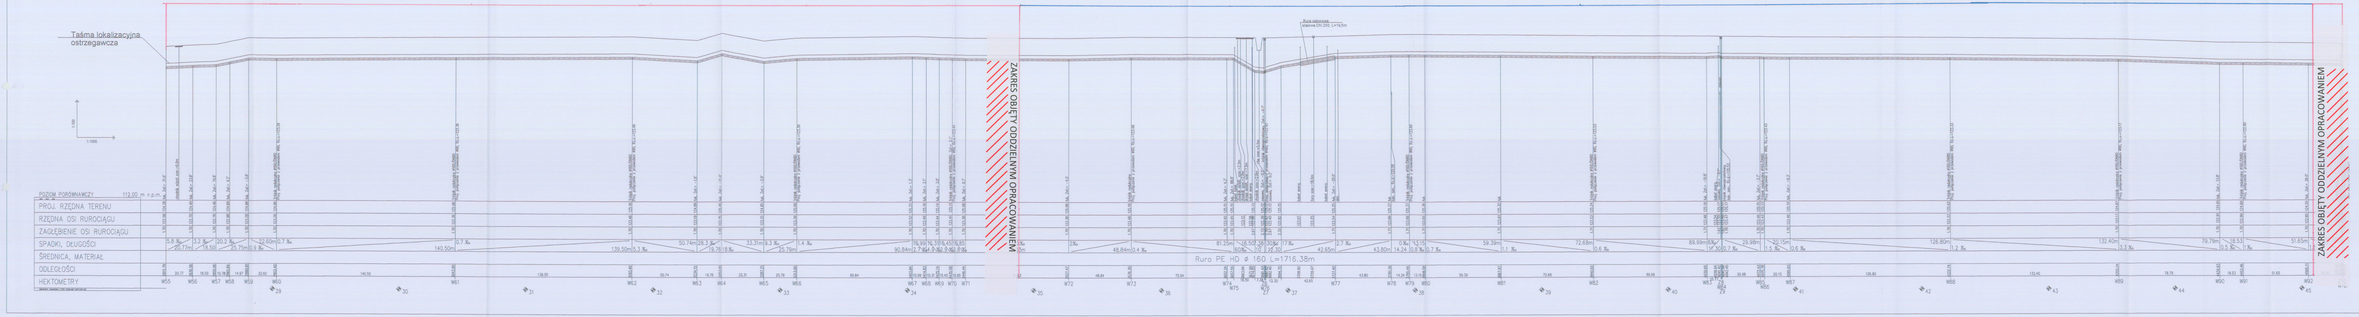


STAROSTWO POWIATOWE
w Śremie
ul. Bo. Ks. Kostki 2, 64-000 Śrem

Za zgodność z oryginałem
Śrem, dnia 20.10.2023

MBZ
Biuro Projektowe
Budownictwo Ogólne
Instalacje Sanitarne
Marek Bartosz Zawadzki
Śrem, ul. Bo. Ks. Kostki 1
tel. 61 2820 100
NIP 696-000-12-18

Sieć wodociągowa ETAP I
Sieć wodociągowa ETAP II

**UWAGA:**

Przed rozpoczęciem robót należy sprawdzić dokładne rzędne istniejących i projektowanych uzbrojeń oraz przekroczeniem rurociągów oraz dopiero wtedyprzy ich zaistnieniu zastosować ewentualne zmiany w projekcie.

Wszystkie przekroczenia z istniejącymi rurociągami należy wykonać zgodnie z PN-EN 805:2002 Rurociągi.

Nad rurociągiem należy ułożyć taśmę lokalizacyjną ostrzegawczą z włókną metalową, należy ją ułożyć 30cm nad rurociągiem i wyprowadzić do studzienki zasuwowej oraz na każdej ulicy w przekroju poprzecznym.

Roboty ziemne zgodnie z BHP.

| | |
|---|---|
| Inwestor: | Uzbrojenie Przesmyckiej Strefy Gospodarczej Piątki Chrzęsne |
| Obiekt: | Etap 2B |
| Adres: | Powiat Prosiecki<br>Gmina Prosiecka<br>64-500 Piątki |
| Branża: | Wod-Kan |
| Jednostka projektowa: | MBZ Biuro Projektowe Budownictwo Ogólne Instalacje Sanitarne Marek Bartosz Zawadzki |
| Inwestor: | Zarząd Inwestycji Sp. z o.o. |
| Projektant: | Tomasz Cję |
| Sprawdzający: | Hubert Nowak |
| Sprawdzający: | Agnieszka Cję |
| Kierownik Pracowni: | Krzysztof Nowak |
| Stadium: | Projekt budowlany - sieci wodociągowej |
| Data opracowania: | 05-09-2023 |
| Skala: | 1:500 / 1:100 |
| Arkusz: | W4 |