STAROSTWO POWIATOWE
w Przasnyszu
ul. Św. St. Kostki 5, 06-300 Przasnysz

Sieć kanalizacji deszczowej

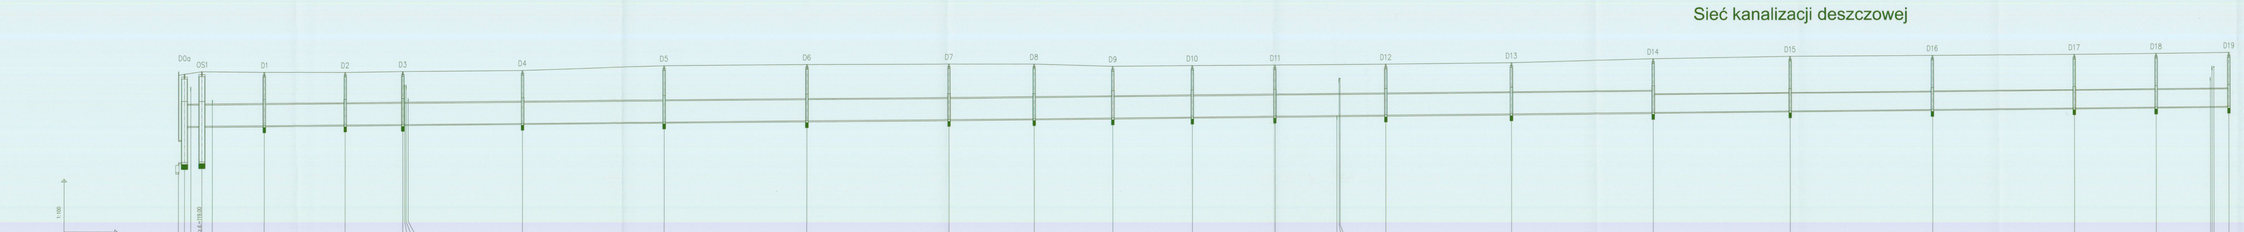

UWAGA:
Przed rozpoczęciem robót należy sprawdzić rzędne na skrzyżowaniach z istniejącym i projektowanym uzbrojeniem oraz rzędne włączenia do istniejącej kanalizacji.
Ostateczną regulację wysokościową włazów ulicznych projektowanych studni i wpustów deszczowych wykonać na podstawie ciętnych profili zgodnie z projektem drogowym.

NAZWA INWESTYCJI	Uzbrojenie Przasnyskiej Strefy Gospodarczej PSG Chorzele
SKALA	1:100 / 1:1000
ZAMAWIAJĄCY	Powiat Przasnyski ul. Św. St. Kostki 5 06-300 Przasnysz
KONSORCJUM	MBZ Biuro Projektowe Mirosław Bogusławski 06-400 Ciechanów, ul. Traugutta 15 Zarząd Inwestycji Sp. z o.o. Ciechanów, Przasnysz, Mława, Płońsk

FUNKCJA	IMIĘ I NAZWISKO	UPRAWNIENIA	PODPIS
PROJEKTANT	Tomasz Lis	bez ograniczeń w zakr. kanalizacji i wodociągów	
SPRAWDZ. PROJEKTANT	Henryk Tarnowski	bez ograniczeń w zakr. kanalizacji i wodociągów	
SPRAWDZ. PROJEKTANT	Agnieszka Lis	———	
SPRAWDZ. PROJEKTANT	Krzysztof Marczewski	———	
KIER. ZESPOŁU PROJ.	Projekt		
DATA			

BRANŻA: Sanitarna

TYTUŁ RYSUNKU: Profil podłużny kanalizacji deszczowej

NR RYSUNKU	SKALA	DATA	NAZWA PLIKU	ARCHIW. NR	NAZWA TYPU
01-E-S-P-015	1:100/1000		Sieć Pluvio		