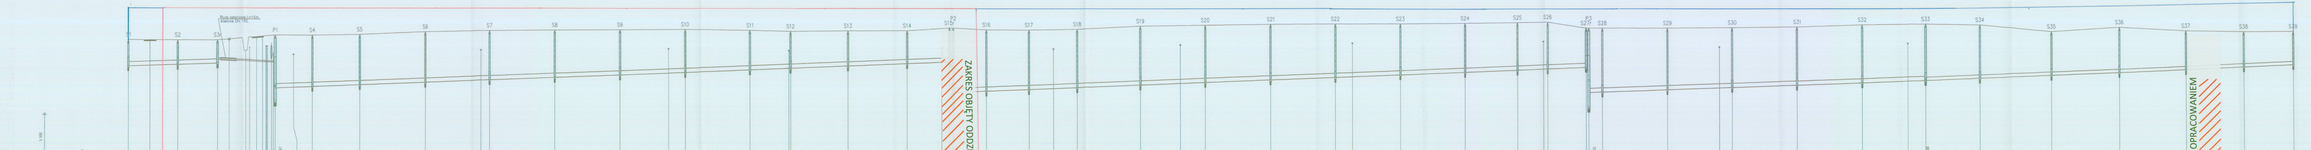

STARSZYNKA POBIATOWE
ul. Przejazdowa 3
84-50 Kosakowo

za zgodność z oryginałem
Poz. 34/ 2021

MBZ
MARCIN BIELSKI ZBIGNIEW BIELSKI
PROJEKTOWANIE W SPECJALNOŚCI INSTALACJI WODOCIĄGOWYCH I KANALIZACYJNYCH BEZ OGRANICZEŃ
ul. Kościelna 1 84-200 Wejherowo

UWAGA:

Przed rozpoczęciem robót należy sprawdzić rzędne na skrzyżowaniach z istniejącym i projektowanym uzbrojeniem oraz rzędne włączenia do istniejącej sieci kanalizacyjnej.
Na całej kanalizacji sanitarnej, grawitacyjnej należy zastosować rury PVC-U SN8 ze kolanką 15g
Kanał tłoczny należy wykonać z rur PE-HD PN10 SDR17

— Sieć kanalizacji sanitarnej ETAP I
— Sieć kanalizacji sanitarnej ETAP II

Inwestor:	Uzbrojenie Przemysłowej Strefy Gospodarczej PSG Chojnice
Adres:	Etap 2B
Obiekt:	Przed Przejazdem 3 Starszynka 84-50 Przejazd
Branża:	WNiK
Stadium:	PB
Opracowanie:	Zarząd Inwestycji Sp. z o.o.
Imię i nazwisko	Podpis
Tomasz Lis	
Agnieszka Lis	
Krzysztof Wernerowicz	
Projekt Budowlany	
Rysunek:	Profile podłużny kanalizacji sanitarnej
Data: 05.05.2023	Skala: 1:500 / 1:100
Nr rysunku:	S1