


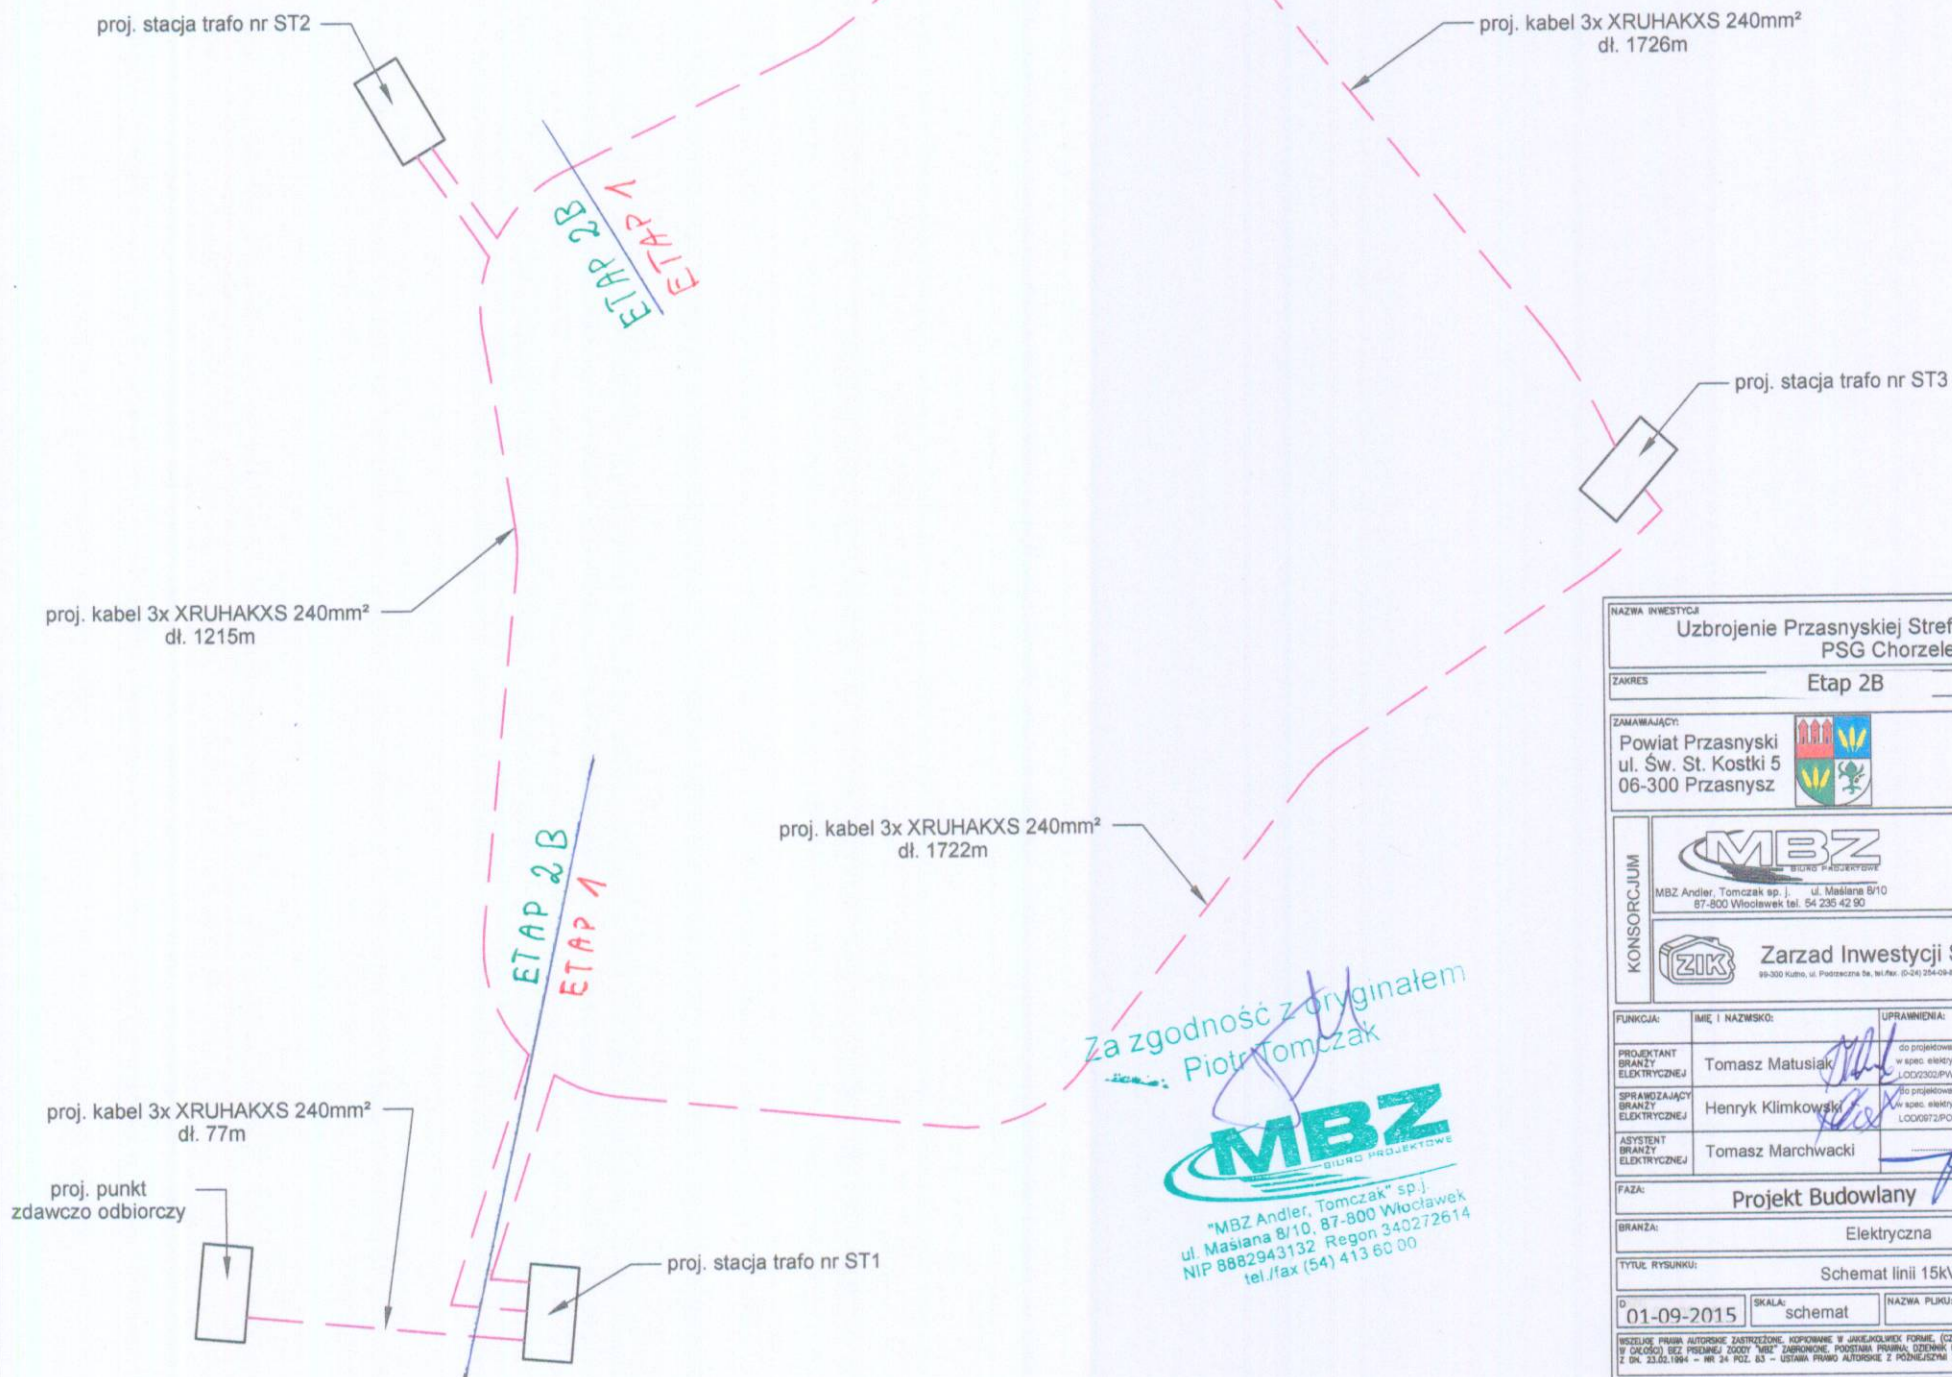

Za zgodność z oryginałem
Piotr Tomczak

MBZ
BIURO PROJEKTOWE
"MBZ Andler, Tomczak" sp. j.
ul. Masłana 8/10, 87-800 Włocławek
NIP 8882943132 Regon 340272614
tel./fax (54) 413 60 00

NAZWA INWESTYCJI Uzbrojenie Przasnyskiej Strefy Gospodarczej PSG Chorzele			
ZAKRES Etap 2B			
ZAMAWIAJĄCY: Powiat Przasnyski ul. Św. St. Kostki 5 06-300 Przasnysz			
KONSORCJUM  MBZ Andler, Tomczak sp. j. ul. Masłana 8/10 87-800 Włocławek tel. 54 235 42 90			
 Zarząd Inwestycji Sp. z o.o. 99-300 Kutno, ul. Podgórska 3a, tel/fax: (0-24) 254-09-90		STAROSTA POWIATOWY ul. Św. St. Kostki 5 06-300 Przasnysz	
FUNKCJA:	IMIĘ I NAZWISKO:	UPRAWNIENIA:	PODPIS:
PROJEKTANT BRANŻY ELEKTRYCZNEJ	Tomasz Matusiak	do projektowania w spec. elektrycznej LOD02302(PW05)14	
SPRZĄDZAJĄCY BRANŻY ELEKTRYCZNEJ	Henryk Klimkowski	do projektowania w spec. elektrycznej LOD0672(PW05)09	
ASYSTENT BRANŻY ELEKTRYCZNEJ	Tomasz Marchwacki		
FAZA: Projekt Budowlany			
BRANŻA: Elektryczna			
TYTUŁ RYSUNKU: Schemat linii 15kV			
D 01-09-2015	SKALA: schemat	NAZWA PLIKU:	NUMER ARCH. / NUMER RYS. 17
WZGLĘDNE PRAWA AUTORSKIE ZASTRZEŻONE. KOPROWANIE W JAKIEJKOLWIEK FORMIE, CZĘŚĆO LUB W CAŁOŚCI, BEZ PISEMNEJ ZGODY "MBZ" ZABRONIONE. PODSTAWA PRAWNA: OZDENEK USTAW Z DN. 23.02.1994 - NR 24 POZ. 83 - USTAWA PRAWO AUTORSKIE Z POZNEJSZYM ZMIANAMI.			