STAROSTWO POWIATOWE
w Przasnyszu
ul. Św. St. Kostki 5, 06-300 Przasnysz

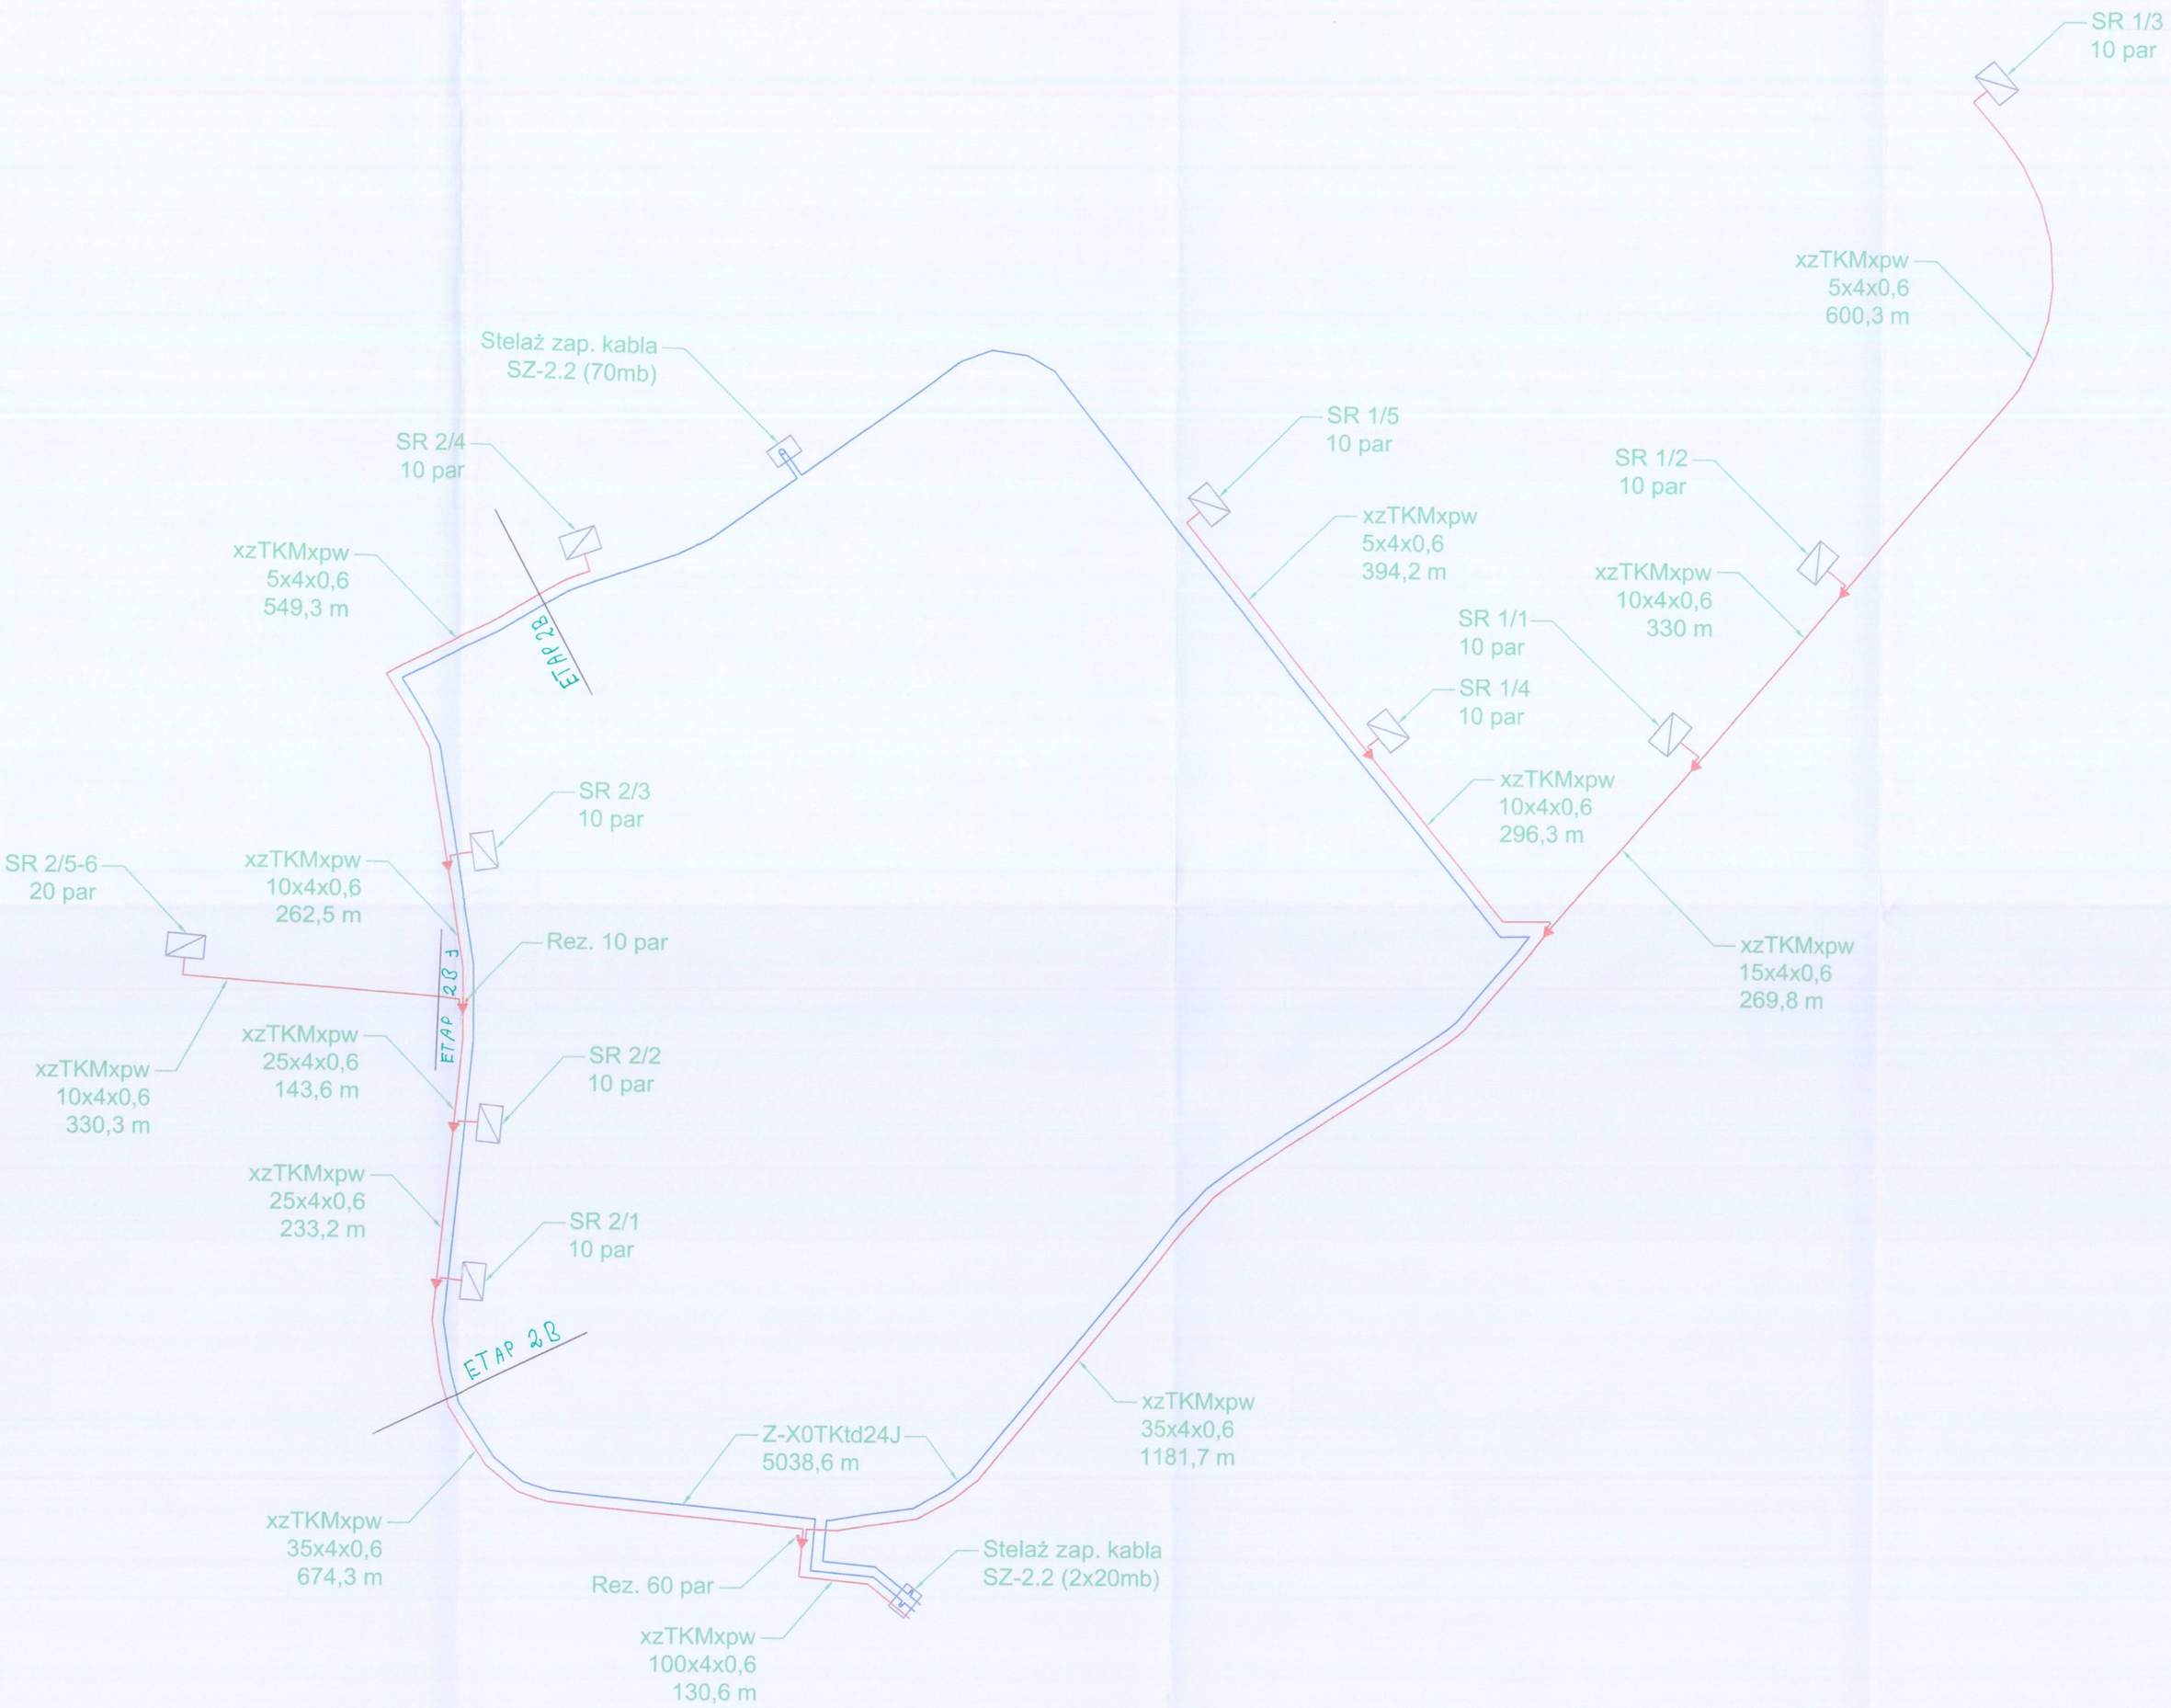


**Legenda:**

- projektowany kabel światłowodowy
- projektowany kabel telefoniczny
- opis instalacji
- złącze kablowe rozgałęźne
- słupek kablowy rozdzielczy SR
- rezerwa kablowa

Za zgodność z oryginałem
Piotr Tomczak

MBZ
"MBZ Andrzej Tomczak" sp.j.
ul. Makiana 8/10, 87-800 Włocławek
NIP 8882943132, Regon 340272614
tel./fax (54) 413 60 00

| | |
|---|---|
| NAZWA INWESTYCJI | Uzbrojenie Przasnyskiej Strefy Gospodarczej PSG Chorzele |
| ZAKRES | Etap 2B |
| ZAMAWIAJĄCY: | Powiat Przasnyski<br>ul. Św. St. Kostki 5<br>06-300 Przasnysz |
| KONSORCJUM | MBZ Andrzej Tomczak sp. j. ul. Makiana 8/10 87-800 Włocławek tel. 54 233 42 90<br>Zarząd Inwestycji Sp. z o.o. 86-005 Kruszwica ul. Poniatowa 9a, w Ma. Gub.Zawiszy |

| FUNKCJA: | IMIĘ I NAZWISKO: | UPRAWNIENIA: | PODPIS: |
|---|---|---|---|
| OPRACOWAŁ: | Zbigniew Malinowski | ——— | |
| PROJEKTANT BRANŻY TELEKOMUNIKACYJNEJ | Anna Kulas | do projektowania w zakr. telekomunikacyjnej 147/89/U | |
| SPRAWDZAJĄCY BRANŻY TELEKOMUNIKACYJNEJ | Maciej Weresiński | do projektowania w zakr. telekomunikacyjnej 180/95/U | |

| | |
|---|---|
| FAZA: | Projekt Budowlany |
| BRANŻA: | Telekomunikacja |
| TYTUŁ RYSUNKU: | Schemat przebiegu kabla |
| DATA: 01-09-2015 | NAZWA TURKI: Projekt przebiegu kabla.dwg |
| NUMER ARCHI: | |
| NUMER RYS.: | 11 |

WSZELKIE PRAWA AUTORSKIE ZASTRZEGAMY. KOPIOWANIE W JAKIEJKOLWIEK FORMIE, CZĘŚCI LUB CAŁOŚCI BEZ ZGODY AUTORA ZABRONIONE. PRZEDMIOT OPRACOWANIA JEST CHRONIONY PRAWEM AUTORSKIM I PODLEGA OCHRONIE ZGODNIE Z DN. 22.05.1994 – DR 24 POZ. 83 – DZIAŁ PRAWA AUTORSKIE I PODMIOTÓW ZAWIAZ.

22

2B