


PRZEKRÓJ KONSTRUKCYJNY

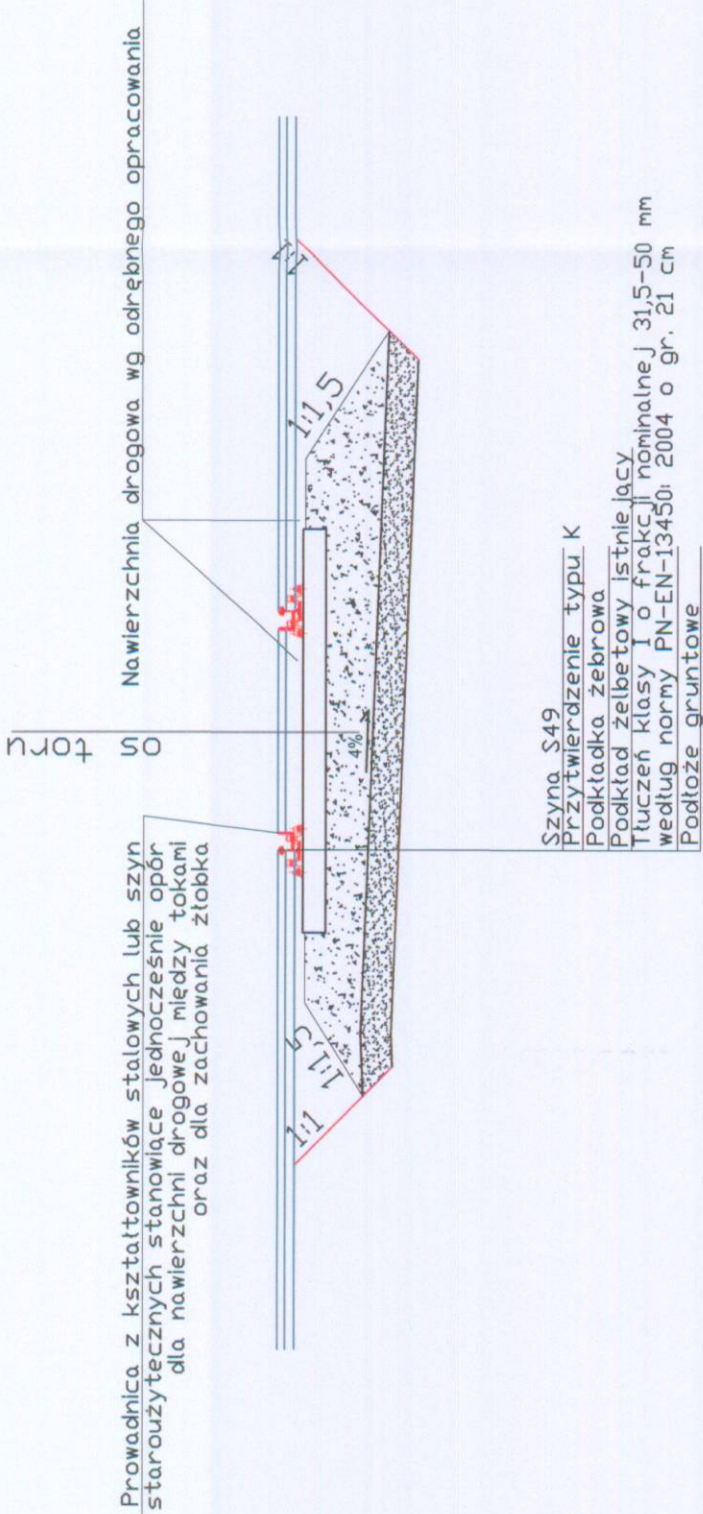

NAZWA INWESTYCJI:	Uzbrojenie Przasnyskiej Strefy Gospodarczej	
ZAKRES INWESTYCJI:	PSG Chorzele - etap 2B	
INWESTOR:	Powiat Przasnyski ul. Św. St. Kostki 5 06-300 Przasnysz	
LEGNOSTKA PROJEKTOWA:	KONSORCJUM	
"MBZ Andler, Tomczak" sp. j. 87-800 Włodawek ul. Maślana 8/10 tel. 054 235 42 90		"Zarząd Inwestycji" sp. z o. o. 99-300 Kutno ul. Podrzeczna 5a tel. 024 254 09 80
FUNKCJA:	IMIĘ I NAZWISKO:	PODPIS:
PROJEKTANT BRANŻY TOROWEJ	Maciej Karpiński	do projektowania w spec. kolejowej WAM/0116/PWOKI/13
SPRACOWUJĄCY BRANŻY TOROWEJ	Edmund Pastuszek	do projektowania w spec. kolejowej ONB1-907/13/73
FAZA PROJEKTU: Projekt Budowlany		
BRANŻA: Torowa		
RYSUNKU: Przekrój konstrukcyjny na przejeździe		
SKALA:	1:50	NUMER ARCH:
NAZWA PLIKU:	*****	NUMER RYS:

WSELEKIE PRAWA AUTORSKIE ZASTRZEŻONE. KOPLOWANIE W JAKIEJKOLWIEK FORMIE, CZĘŚCI LUB W CAŁOŚCI BEZ PIŚMENEJ ZGODY MBZ ZABRONIONE. PODSTAWA PRAWNA: DZIENNIK USTAW Z DN. 23.02.1994 - NR 24 POZ. 83 - USTAWA PRAWO AUTORSKIE Z POZNEJSZIMI ZMIANAMI.