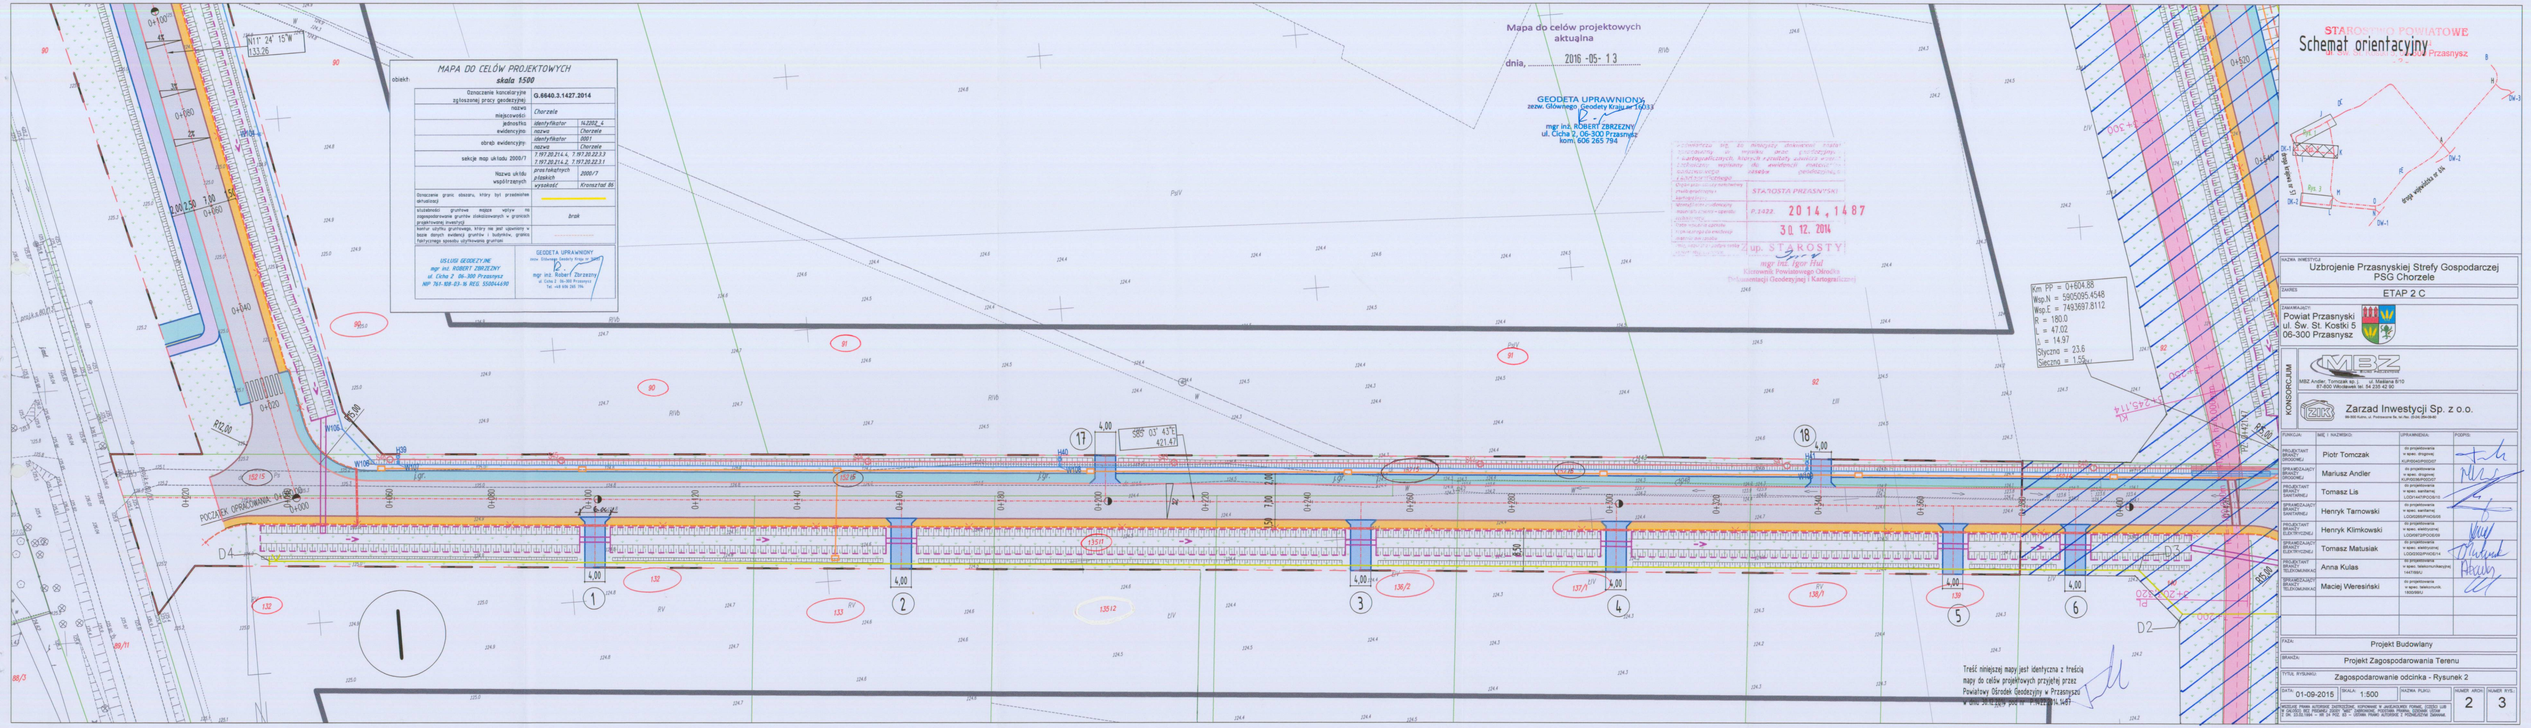

STAROSTWO POWIATOWE

Schemat orientacyjny

Przasnysz

NAZWA INWESTycji	Uzbrojenie Przasnyskiej Strefy Gospodarczej PSG Chorzele
ETAPY	ETAP 2 C
ZAMAWIAJĄCY	Powiat Przasnyski ul. Św. St. Kostki 5 06-300 Przasnysz
KONSORCJUM	MBZ Andler, Tomczak sp. j. ul. Madalina Ero 87-800 Włocławek tel. 54 232 42 90
	Zarząd Inwestycji Sp. z o.o. 06-300 Przasnysz, ul. Pułaskiego 5a, tel./fax: 29 40 20

FUNKCJA	IMIĘ I NAZWISKO	UPRAWNIENIA	PODPIS
PROJEKTANT BRANŻY DROGOWEJ	Piotr Tomczak	do projektowania w spec. drogowej	
SPRAWDZAJĄCY BRANŻY DROGOWEJ	Mariusz Andler	do projektowania w spec. drogowej	
PROJEKTANT BRANŻY SANITARNEJ	Tomasz Lis	do projektowania w spec. sanitarnej LOD/1447/POOS/10	
SPRAWDZAJĄCY BRANŻY SANITARNEJ	Henryk Tarnowski	do projektowania w spec. sanitarnej LOD/0255/POOS/08	
PROJEKTANT BRANŻY ELEKTRYCZNEJ	Henryk Klimkowski	do projektowania w spec. elektrycznej LOD/0255/POOS/08	
SPRAWDZAJĄCY BRANŻY ELEKTRYCZNEJ	Tomasz Matusiak	do projektowania w spec. elektrycznej LOD/0255/POOS/14	
PROJEKTANT BRANŻY TELEKOMUNIKACJI	Anna Kulas	do projektowania w spec. telekomunikacyjnej 1447/BBU	
SPRAWDZAJĄCY BRANŻY TELEKOMUNIKACJI	Maciej Wereśiński	do projektowania w spec. telekomunik. 1602/BBU	

FAZA:	Projekt Budowlany
BRANŻA:	Projekt Zagospodarowania Terenu
TYTUŁ RYSUNKU:	Zagospodarowanie odcinka - Rysunek 2

DATA	SKALA	NAZWA PLIKU	NUMER ARCH.	NUMER RYS.
01-09-2015	1:500		2	3

NIEDOZWOLONE PRAWNIE KOPIOWANIE CAŁOŚCIOWE, KOPIOWANIE W JAKIEJKOLWIEK FORMIE CZĘŚCI LUB WYKORZYSTANIE TREŚCI BEZ ZGODY AUTORA PROJEKTU NARUSZA PRAWA AUTORSKIE I PODLEGA OCHRONIE ZGODNIE Z UST. 22.10.1994 r. DZ. U. NR 24 POZ. 83 – USTAWA PRAWO AUTORSKIE I PRZEDAWCZE (DAPRAW)