
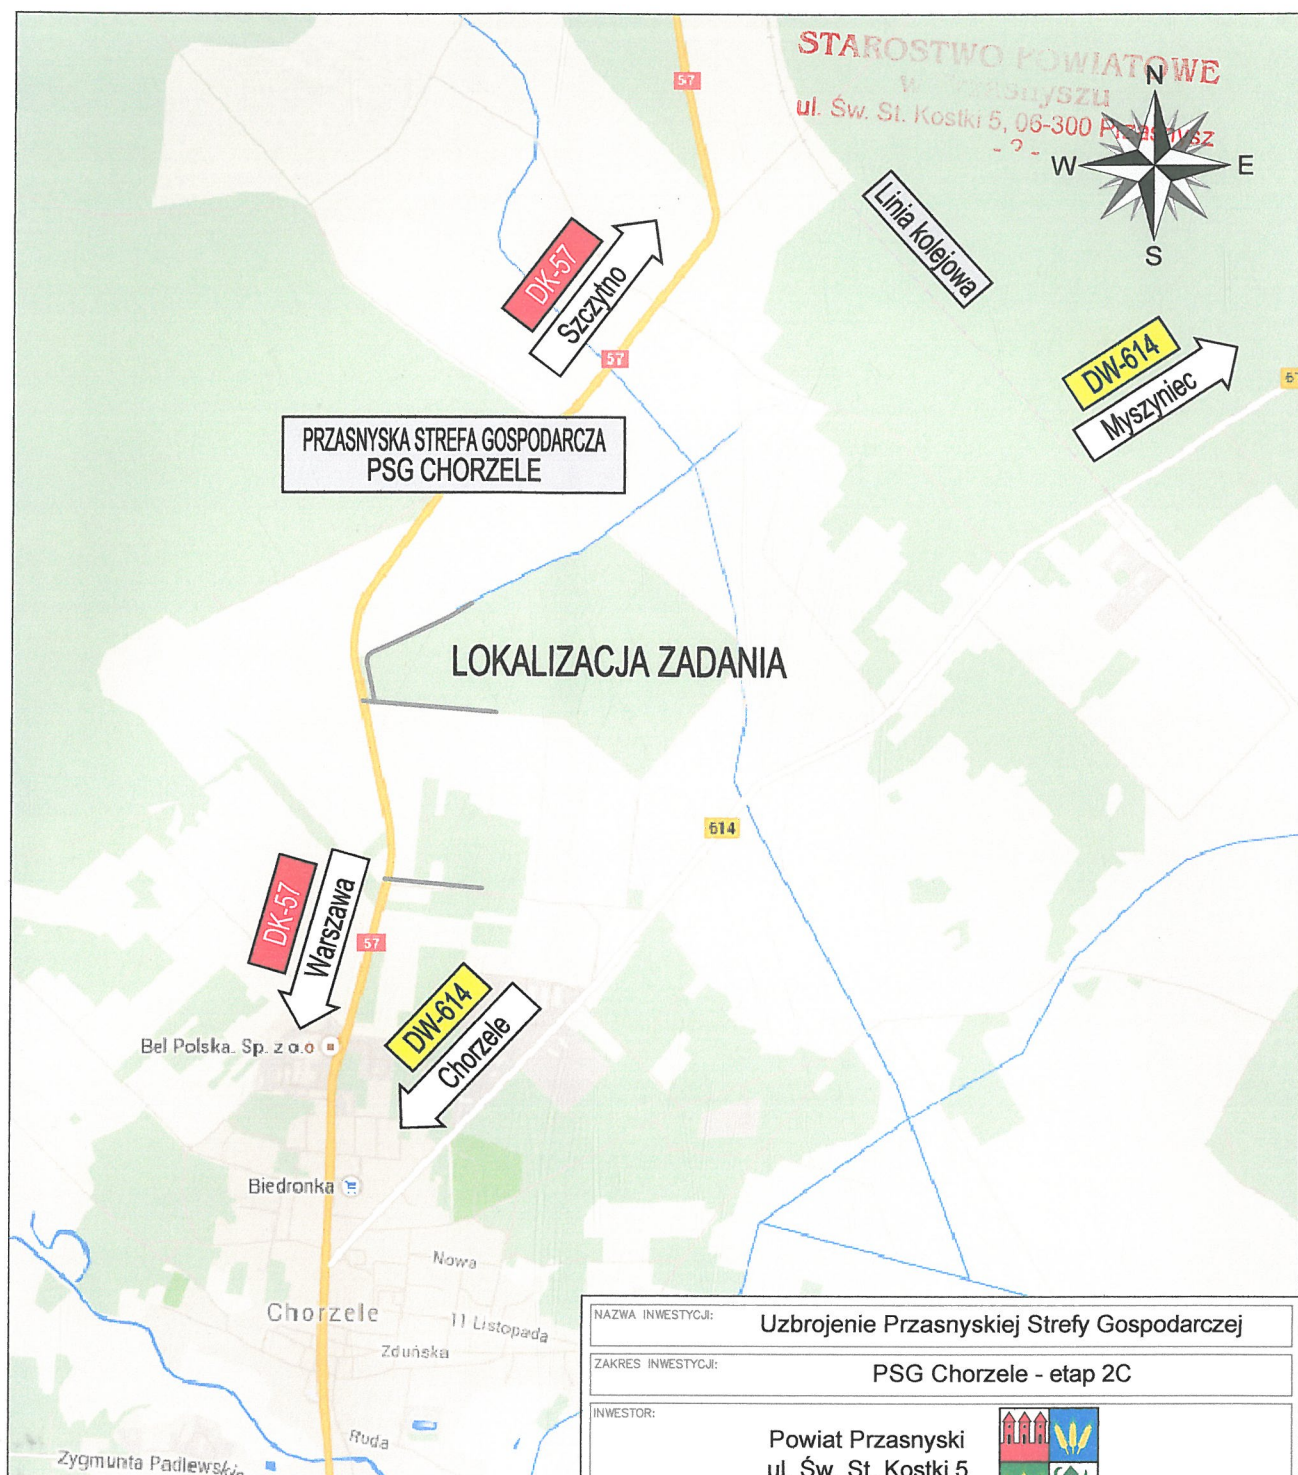


2. Część rysunkowa

STAROSTWO POWIATOWE
PRZASNYSZ
ul. Św. St. Kostki 8, 36-300 Przasnysz
- 2 -

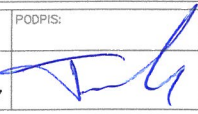

NAZWA INWESTYCJI:				Uzbrojenie Przasnyskiej Strefy Gospodarczej			
ZAKRES INWESTYCJI:				PSG Chorzela - etap 2C			
INWESTOR:				Powiat Przasnyski ul. Św. St. Kostki 5 06-300 Przasnysz			
JEDNOSTKA PROJEKTOWA:				KONSORCJUM			
 "MBZ Andler, Tomczak" sp. j. ul. Maślana 8/10 87-800 Włocławek tel. 054 235 42 90				 "Zarząd Inwestycji" sp. z o. o. ul. Podrzeczna 5a 99-300 Kutno tel. 024 254 09 80			
FUNKCJA:	IMIĘ I NAZWISKO:	UPRAWNIENIA:	PODPIS:				
PROJEKTANT KOORDYNATOR	Piotr Tomczak	do projektowania w spec. drogowej KUP/0040/P00D/07					
FAZA PROJEKTU: Projekt Budowlany - Projekt Zagospodarowania Terenu							
BRANŻA: Drogowa, Sanitarna, Elektryczna, Telekomunikacyjna							
TYTUŁ RYSUNKU: Plan orientacyjny - lokalizacja zadania							
01-09-2015		SKALA: *****	NAZWA PLIKU: Chorzela_orientacja.dwg		NUMER ARCH:	NUMER RYS:	
					2	1	
WSZELKIE PRAWA AUTORSKIE ZASTRZEŻONE. KOPIOWANIE W JAKIEJKOLWIEK FORMIE, (CZĘŚCI LUB W CAŁOŚCI) BEZ PISEMNEJ ZGODY "MBZ" ZABRONIONE. PODSTAWA PRAWNA: DZIENNIK USTAW Z DN. 23.02.1994 - NR 24 POZ. 83 - USTAWA PRAWO AUTORSKIE Z PÓŹNIEJSZYMI ZMIANAMI.							