
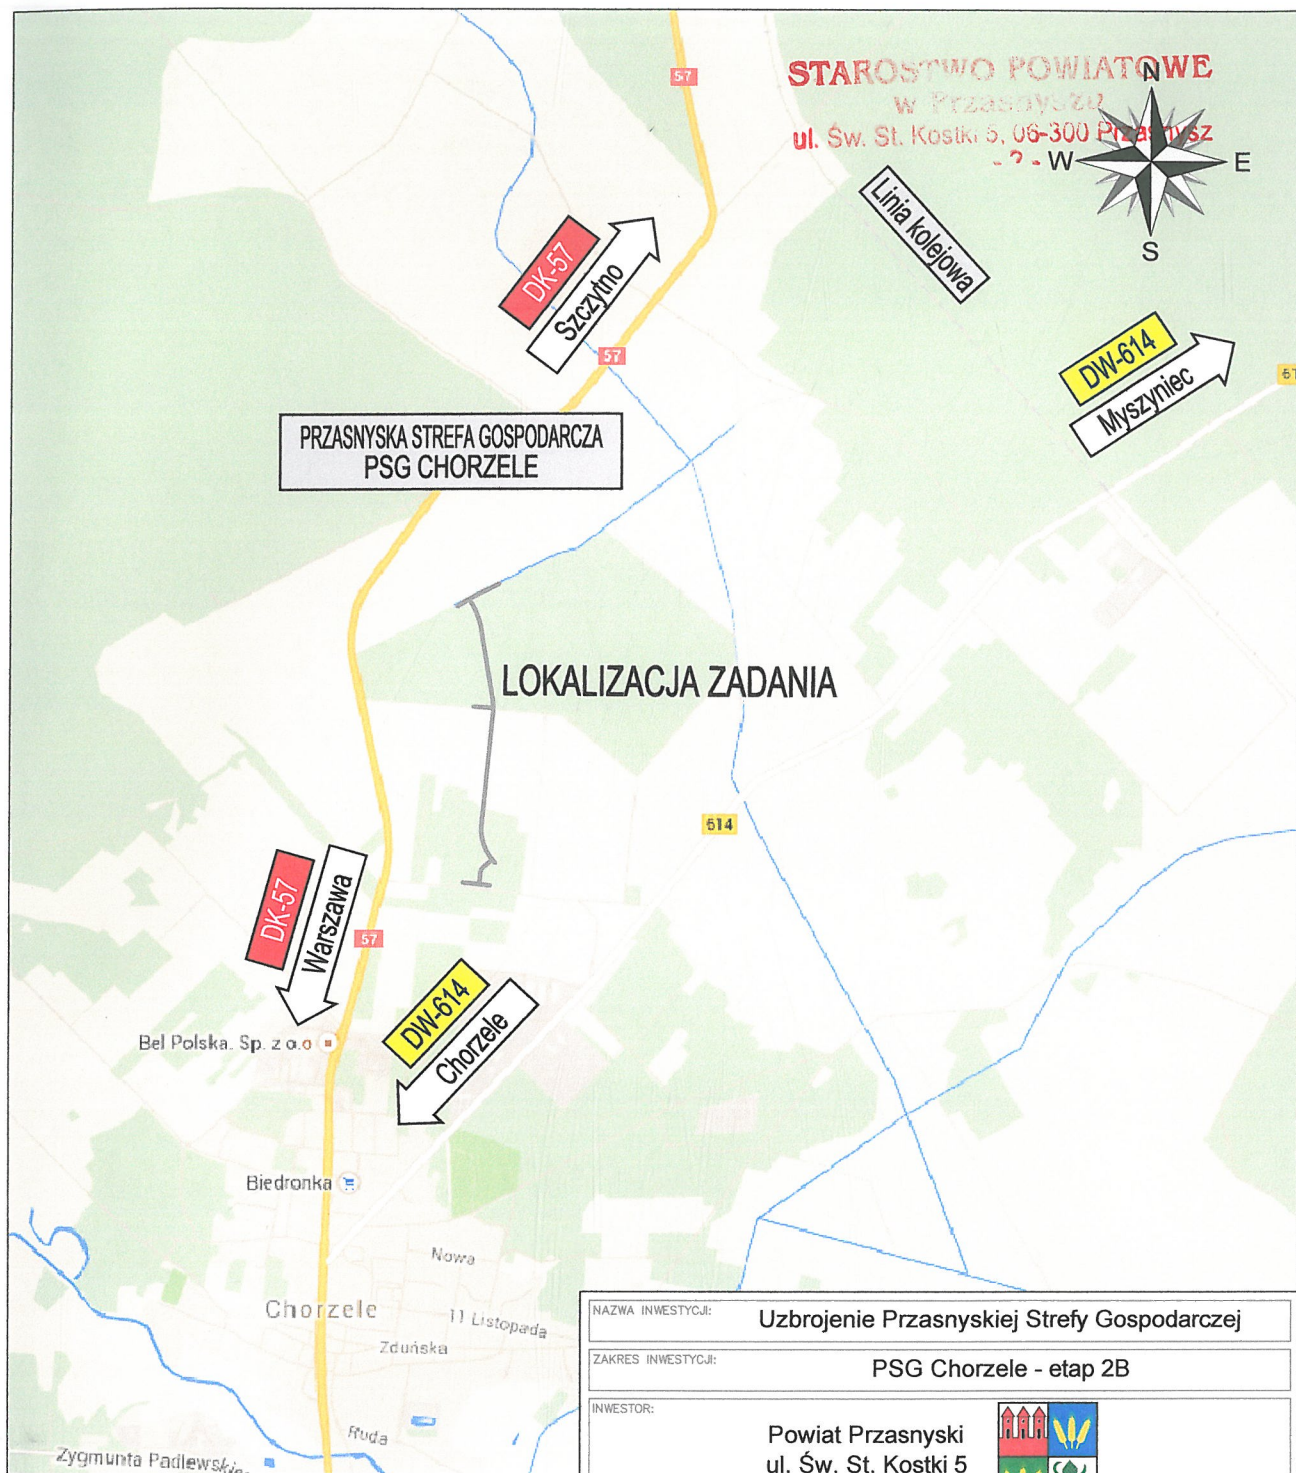


2. Część rysunkowa

STAROSTWO POWIATOWE
W PRZASNYSZU
ul. Św. St. Koski 5, 06-300 Przasnysz
- 2 -

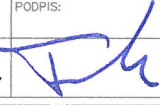

NAZWA INWESTYCJI:				Uzbrojenie Przasnyskiej Strefy Gospodarczej			
ZAKRES INWESTYCJI:				PSG Chorzele - etap 2B			
INWESTOR:				Powiat Przasnyski ul. Św. St. Kostki 5 06-300 Przasnysz			
JEDNOSTKA PROJEKTOWA:				KONSORCJUM			
 "MBZ Andler, Tomczak" sp. j. 87-800 Włocławek				 "Zarząd Inwestycji" sp. z o.o. 99-300 Kutno			
FUNKCJA:		IMIĘ I NAZWISKO:		UPRAWNIENIA:		PODPIS:	
PROJEKTANT KOORDYNATOR		Piotr Tomczak		do projektowania w spec. drogowej KUP/0040/P00D/07			
FAZA PROJEKTU: Projekt Budowlany - Projekt Zagospodarowania Terenu							
BRANŻA: Drogowa, Kolejowa, Sanitarna, Elektryczna, Telekomunikacyjna							
TYTUŁ RYSUNKU: Plan orientacyjny - lokalizacja zadania							
01-09-2015		SKALA: *****		NAZWA PLIKU: Chorzele_orientacja.dwg		NUMER ARCH: 4	
						NUMER RYS.: 1	

WSZELKIE PRAWA AUTORSKIE ZASTRZEŻONE. KOPIOWANIE W JAKIEJKOLWIEK FORMIE, (CZĘŚCI LUB W CAŁOŚCI) BEZ PISEMNEJ ZGODY "MBZ" ZABRONIONE. PODSTAWA PRAWNA: DZIENNIK USTAW Z DN. 23.02.1994 - NR 24 POZ. 83 - USTAWA PRAWO AUTORSKIE Z POŹNIEJSZYMI ZMIANAMI.